



АДМИНИСТРАЦИЯ ГОРОДА КРАСНОКАМСКА

КОМИТЕТ ЗЕМЕЛЬНЫХ И ИМУЩЕСТВЕННЫХ ОТНОШЕНИЙ АДМИНИСТРАЦИИ ГОРОДА КРАСНОКАМСКА

РЕШЕНИЕ

о размещении объектов № 138/19 от « 23 » 07 2019 год

г. Краснокамск, пр. Маяковского, 11

Комитет земельных и имущественных отношений администрации города Краснокамска в соответствии с пунктом 3 статьи 39.36 Земельного кодекса Российской Федерации, Положением о порядке и условиях размещения объектов на землях или земельных участках, находящихся в государственной или муниципальной собственности, на территории Пермского края без предоставления земельных участков и установления сервитутов, утвержденным постановлением Правительства Пермского края от 22.07.2015 № 478-п **разрешает** Акционерному обществу «Газпром газораспределение Пермь» (Краснокамский филиал), юридический адрес: г.Пермь, ул.Петропавловская, 43; почтовый адрес: 617060, Пермский край, г.Краснокамск, ул. Геофизиков, 5, тел./факс.: (34273)4-30-45/ 7-30-87.

размещение объекта: газопровод для транспортировки природного газа под давлением до 0,6 Мпа включительно, для размещения которых не требуется разрешения на строительство.

способ размещения: подземный.

площадь: 786 кв.м.

на землях: государственная собственность на которые не разграничена.

на срок: 1 (один) год.

местоположение: Пермский край, Краснокамский городской округ, с.Мысы, ул.65 Лет Победы, в районе дома 6, в кадастровых кварталах 59:07:2370104, 59:07:0180106 согласно прилагаемой схеме предполагаемых к использованию земель или части земельного участка.

вид разрешенного использования: для строительства газопровода.

Территория, согласно схеме, расположена в зоне с особыми условиями использования территории - приаэродромная территория аэродрома аэропорта Большое Савино.

Часть испрашиваемой территории, согласно схеме, расположена в зоне с особыми условиями использования территории - охранный зона ВЛ 0,4 КВ ТП-143, ВЛ 6 КВ Ф. МЫСЫ ОТ ПС «ОВЕРЯТА».

АО «Газпром газораспределение Пермь»:

- до момента размещения объекта осуществить согласование с собственниками объектов инфраструктуры, в т.ч. транспортной, расположенных в пределах земельного участка, указанного на прилагаемой схеме;
- соблюдать правила охранных зон воздушного пространства, установленные Постановлением Правительства РФ от 11.03.2010 № 138 «Об утверждении Федеральных правил использования воздушного пространства Российской Федерации»;
- соблюдать правила охраны электрических сетей, установленные постановлением Правительства Российской Федерации от 24.02.2009 № 160 «О порядке установления охранных зон объектов электросетевого хозяйства и особых условий использования земельных участков, расположенных в границах таких зон»;
- получить разрешение (ордер) на производство земляных работ;
- соблюдать Правила благоустройства территории Краснокамского городского округа, утвержденные решением Краснокамской городской Думы от 24.04.2019г. № 61.

В соответствии с пунктом 7(2) Положения о порядке и условиях размещения объектов на землях или земельных участках, находящихся в государственной или муниципальной собственности, на территории Пермского края без предоставления земельных участков и установления сервитутов, утвержденным постановлением Правительства Пермского края от 22.07.2015 № 478-п, предоставить в комитет земельных и имущественных отношений администрации города Краснокамска в течении 1 месяца с момента размещения объектов материалы контрольной геодезической съемки размещенных объектов на бумажном и электронном носителях на безвозмездной основе.

В соответствии со статьей 20¹ Закона Пермского края от 14.09.2011 № 805-ПК «О градостроительной деятельности в Пермском крае» АО «Газпром газораспределение Пермь»:

- не позднее чем за 10 рабочих дней до начала строительства и (или) реконструкции безвозмездно передает в орган местного самоуправления по месту расположения каждого объекта один экземпляр копий разделов проектной документации, предусмотренных пунктом 1 части 12 статьи 48 Градостроительного кодекса Российской Федерации;

- в течение 10 рабочих дней после окончания работ по строительству, реконструкции безвозмездно передает в орган местного самоуправления по месту расположения каждого объекта схему, отображающую расположение объекта и сетей инженерно-технического обеспечения, подписанную застройщиком (техническим заказчиком), с приложением текстового и графического описания местоположения границ охранной и санитарно-защитной зоны, перечень координат характерных точек границ такой зоны.

примечание:

- решение о размещении объектов не дает право на строительство и (или) реконструкцию объектов, не указанных в решении о размещении объектов.

- размещение объектов предусматривает надлежащее выполнение обязанностей заявителя в соответствии со статьей 39.35 Земельного кодекса Российской Федерации.

приложение: схема предполагаемых к использованию земель или части земельного участка на 1 л. в 1 экз.

Председатель комитета земельных
и имущественных отношений
администрации города Краснокамска




Р.Р. Петров

Схема предлагаемых к использованию земель или части земельного участка

Объект: газопровод для транспортировки природного газа под давлением до 0,6 МПа включительно
 Местоположение: Пермский край, Краснокамский городской округ, с. Мысы, ул. 65 Лет Победы, в районе дома 6
 Площадь земель или части земельного участка, кв.м.: **786**
 Категория земель: земли населенных пунктов

Вид разрешенного использования: для строительства газопровода

№ точки границы	Каталог координат (МСК-59), м		№ точки границы	Каталог координат (МСК-59), м		№ точки границы	Каталог координат (МСК-59), м	
	X	Y		X	Y		X	Y
1	523696,81	2211493,21	11	523664,39	2211533,94	21	523627,40	2211560,78
2	523699,05	2211496,79	12	523655,52	2211540,31	22	523623,48	2211563,85
3	523702,61	2211502,46	13	523649,68	2211533,08	23	523618,84	2211557,07
4	523701,22	2211503,54	14	523641,91	2211539,39	24	523630,51	2211547,30
5	523696,62	2211496,54	15	523647,39	2211546,16	25	523639,86	2211539,34
6	523688,26	2211502,01	16	523637,40	2211553,33	26	523640,56	2211539,94
7	523693,28	2211509,68	17	523634,52	2211555,48	27	523645,71	2211535,95
8	523682,97	2211517,66	18	523633,34	2211553,92	28	523646,65	2211535,20
9	523679,77	2211519,88	19	523628,54	2211557,53	29	523666,77	2211518,01
10	523663,72	2211532,86	20	523629,70	2211559,07	30	523680,25	2211506,50

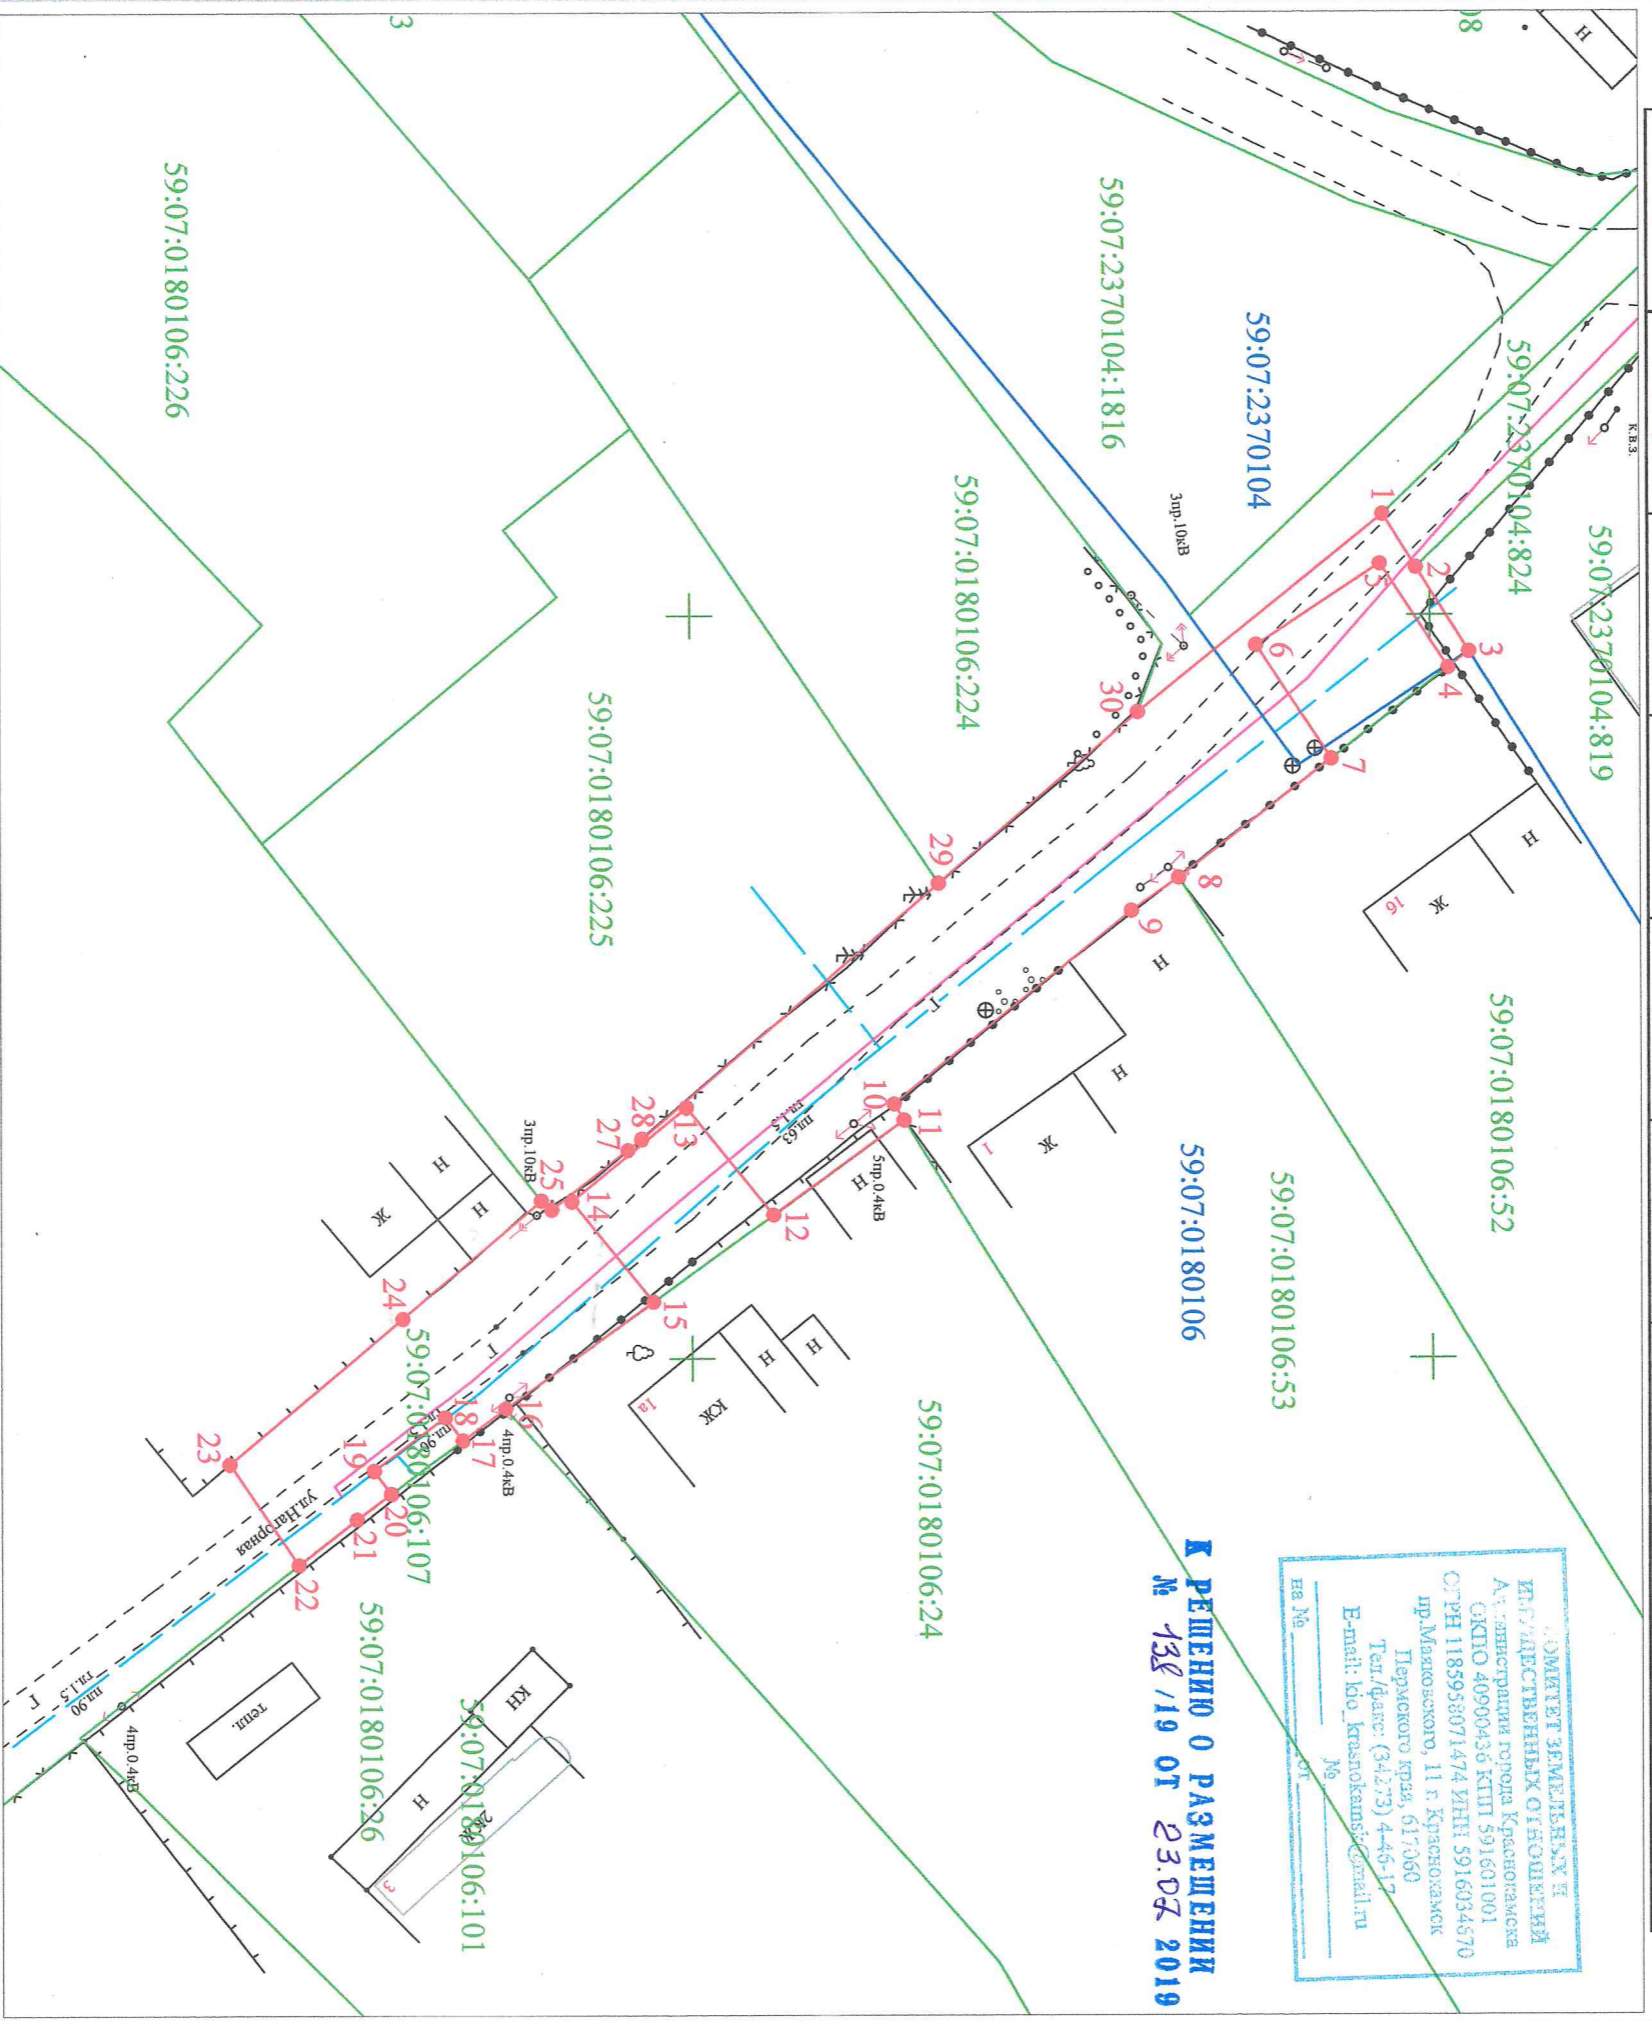

Масштаб 1:500

Условные обозначения:

- граница предполагаемых к использованию земель или части земельного участка
- граница земельного участка утченного в ГКН
- граница кадастрового квартала
- обозначение кадастрового квартала
- кадастровый номер земельного участка в кадастровом квартале
- обозначение точек образующей части земельного участка
- проектируемый газопровод
- существующий газопровод

Описание границ смежных землепользователей:

- от т. 1 до т. 2 - земельный участок с кадастровым номером 59:07:2370104:824
- от т. 2 до т. 3 - земельный участок с кадастровым номером 59:07:2370104:819
- от т. 3 до т. 4 - земельный участок с кадастровым номером 59:07:0180106:52
- от т. 4 до т. 7 - земли общего пользования
- от т. 7 до т. 8 - земельный участок с кадастровым номером 59:07:0180106:52
- от т. 8 до т. 11 - земельный участок с кадастровым номером 59:07:0180106:53
- от т. 11 до т. 12 - земельный участок с кадастровым номером 59:07:0180106:24
- от т. 12 до т. 15 - земли общего пользования
- от т. 15 до т. 16 - земельный участок с кадастровым номером 59:07:0180106:24
- от т. 16 до т. 17 - земельный участок с кадастровым номером 59:07:0180106:26
- от т. 17 до т. 20 - земельный участок с кадастровым номером 59:07:0180106:107
- от т. 20 до т. 22 - земельный участок с кадастровым номером 59:07:0180106:26
- от т. 22 до т. 25 - земли общего пользования
- от т. 25 до т. 29 - земельный участок с кадастровым номером 59:07:0180106:225
- от т. 29 до т. 30 - земельный участок с кадастровым номером 59:07:0180106:224
- от т. 30 до т. 1 - земли общего пользования

Заявитель: _____ /Г.А. Покедкина/
 (подпись, расшифровка подписи)
 МП _____ Верно
 (для юридических лиц и ИП)