



## АДМИНИСТРАЦИЯ ГОРОДА КРАСНОКАМСКА

### КОМИТЕТ ЗЕМЕЛЬНЫХ И ИМУЩЕСТВЕННЫХ ОТНОШЕНИЙ АДМИНИСТРАЦИИ ГОРОДА КРАСНОКАМСКА

#### РЕШЕНИЕ

о размещении объектов № 138/19 от « 23 » 07 2019 год

г. Краснокамск, пр. Маяковского, 11

Комитет земельных и имущественных отношений администрации города Краснокамска в соответствии с пунктом 3 статьи 39.36 Земельного кодекса Российской Федерации, Положением о порядке и условиях размещения объектов на землях или земельных участках, находящихся в государственной или муниципальной собственности, на территории Пермского края без предоставления земельных участков и установления сервитутов, утвержденным постановлением Правительства Пермского края от 22.07.2015 № 478-п

**разрешает** Акционерному обществу «Газпром газораспределение Пермь» (Краснокамский филиал), юридический адрес: г.Пермь, ул.Петропавловская, 43; почтовый адрес: 617060, Пермский край, г.Краснокамск, ул. Геофизиков, 5, тел./факс.:(34273)4-30-45/ 7-30-87.

**размещение объекта:** газопровод для транспортировки природного газа под давлением до 0,6 Мпа включительно, для размещения которых не требуется разрешения на строительство.

**способ размещения:** подземный.

**площадь:** 882 кв.м.

**на землях:** собственность Муниципального образования Оверятского городского поселения Краснокамского муниципального района Пермского края.

**на срок:** 1 (один) год.

**местоположение:** Пермский край, Краснокамский городской округ, с правой стороны автодороги с.Мысы – д.Хухрята (подключение дома № 6 по ул. 65 Лет Победы в с.Мысы), на земельном участке с кадастровым номером 59:07:2370104:824, в кадастровом квартале 59:07:2370104, согласно прилагаемой схеме предполагаемых к использованию земель или части земельного участка.

**вид разрешенного использования:** для строительства газопровода.

Территория, согласно схеме, расположена в зоне с особыми условиями использования территории - приаэродромная территория аэродрома аэропорта Большое Савино.

Часть испрашиваемой территории, согласно схеме, расположена в зоне с особыми условиями использования территории – охранный зона ВЛ-0,4кВ ф.1 от КТП-30152, ВЛ-0,4кВ ф.2 от КТП-30152, ВЛ 0,4 КВ ТП-143.

**АО «Газпром газораспределение Пермь»:**

- до момента размещения объекта осуществить согласование с собственниками объектов инфраструктуры, в т.ч. транспортной, расположенных в пределах земельного участка, указанного на прилагаемой схеме;

- соблюдать правила охранных зон воздушного пространства, установленные Постановлением Правительства РФ от 11.03.2010 № 138 «Об утверждении Федеральных правил использования воздушного пространства Российской Федерации»;

- соблюдать правила охраны электрических сетей, установленные постановлением Правительства Российской Федерации от 24.02.2009 № 160 «О порядке установления охранных зон объектов электросетевого хозяйства и особых условий использования земельных участков, расположенных в границах таких зон»;

- получить разрешение (ордер) на производство земляных работ;

- соблюдать Правила благоустройства территории Краснокамского городского округа, утвержденные решением Краснокамской городской Думы от 24.04.2019г. № 61.

В соответствии с пунктом 7(2) Положения о порядке и условиях размещения объектов на землях или земельных участках, находящихся в государственной или муниципальной собственности, на территории Пермского края без предоставления земельных участков и установления сервитутов, утвержденным постановлением Правительства Пермского края от 22.07.2015 № 478-п, предоставить в комитет земельных и имущественных отношений администрации города Краснокамска в течении 1 месяца с момента размещения объектов материалы контрольной геодезической съемки размещенных объектов на бумажном и электронном носителях на безвозмездной основе.

В соответствии со статьей 20<sup>1</sup> Закона Пермского края от 14.09.2011 № 805-ПК «О градостроительной деятельности в Пермском крае» АО «Газпром газораспределение Пермь»:

- не позднее чем за 10 рабочих дней до начала строительства и (или) реконструкции безвозмездно передает в орган местного самоуправления по месту расположения каждого объекта один экземпляр копий разделов проектной документации, предусмотренных пунктом 1 части 12 статьи 48 Градостроительного кодекса Российской Федерации;

- в течение 10 рабочих дней после окончания работ по строительству, реконструкции безвозмездно передает в орган местного самоуправления по месту расположения каждого объекта схему, отображающую расположение объекта и сетей инженерно-технического обеспечения, подписанную застройщиком (техническим заказчиком), с приложением текстового и графического описания местоположения границ охранной и санитарно-защитной зоны, перечень координат характерных точек границ такой зоны.

**примечание:**

- решение о размещении объектов не дает право на строительство и (или) реконструкцию объектов, не указанных в решении о размещении объектов.

- размещение объектов предусматривает надлежащее выполнение обязанностей заявителя в соответствии со статьей 39.35 Земельного кодекса Российской Федерации.

**приложение:** схема предполагаемых к использованию земель или части земельного участка на 1 л. в 1 экз.

Председатель комитета земельных  
и имущественных отношений  
администрации города Краснокамска



Р.Р. Петров

### Схема предполагаемых к использованию земель или части земельного участка


Объект: газопровод для транспортировки природного газа под давлением до 0,6 МПа включительно  
 Местоположение: Пермский край, Краснокамский городской округ, с правой стороны автодороги с. Мысы - д. Хухрыта (подключение дома № 6 по ул. 65 Лет Победы в с. Мысы)

Площадь земель или части земельного участка, кв.м.: **882**

Категория земель: земли населенных пунктов

Вид разрешенного использования: для строительства газопровода

№ точки границы	Каталог координат (МСК-59), м		№ точки границы	Каталог координат (МСК-59), м		№ точки границы	Каталог координат (МСК-59), м	
	X	Y		X	Y		X	Y
1	523719,88	2211471,29	5	523773,94	2211528,29	9	523715,47	2211481,20
2	523722,74	2211474,29	6	523766,73	2211535,30	10	523699,05	2211496,79
3	523752,30	2211505,48	7	523764,55	2211532,99	11	523696,81	2211493,21
4	523767,27	2211521,22	8	523742,98	2211510,24			

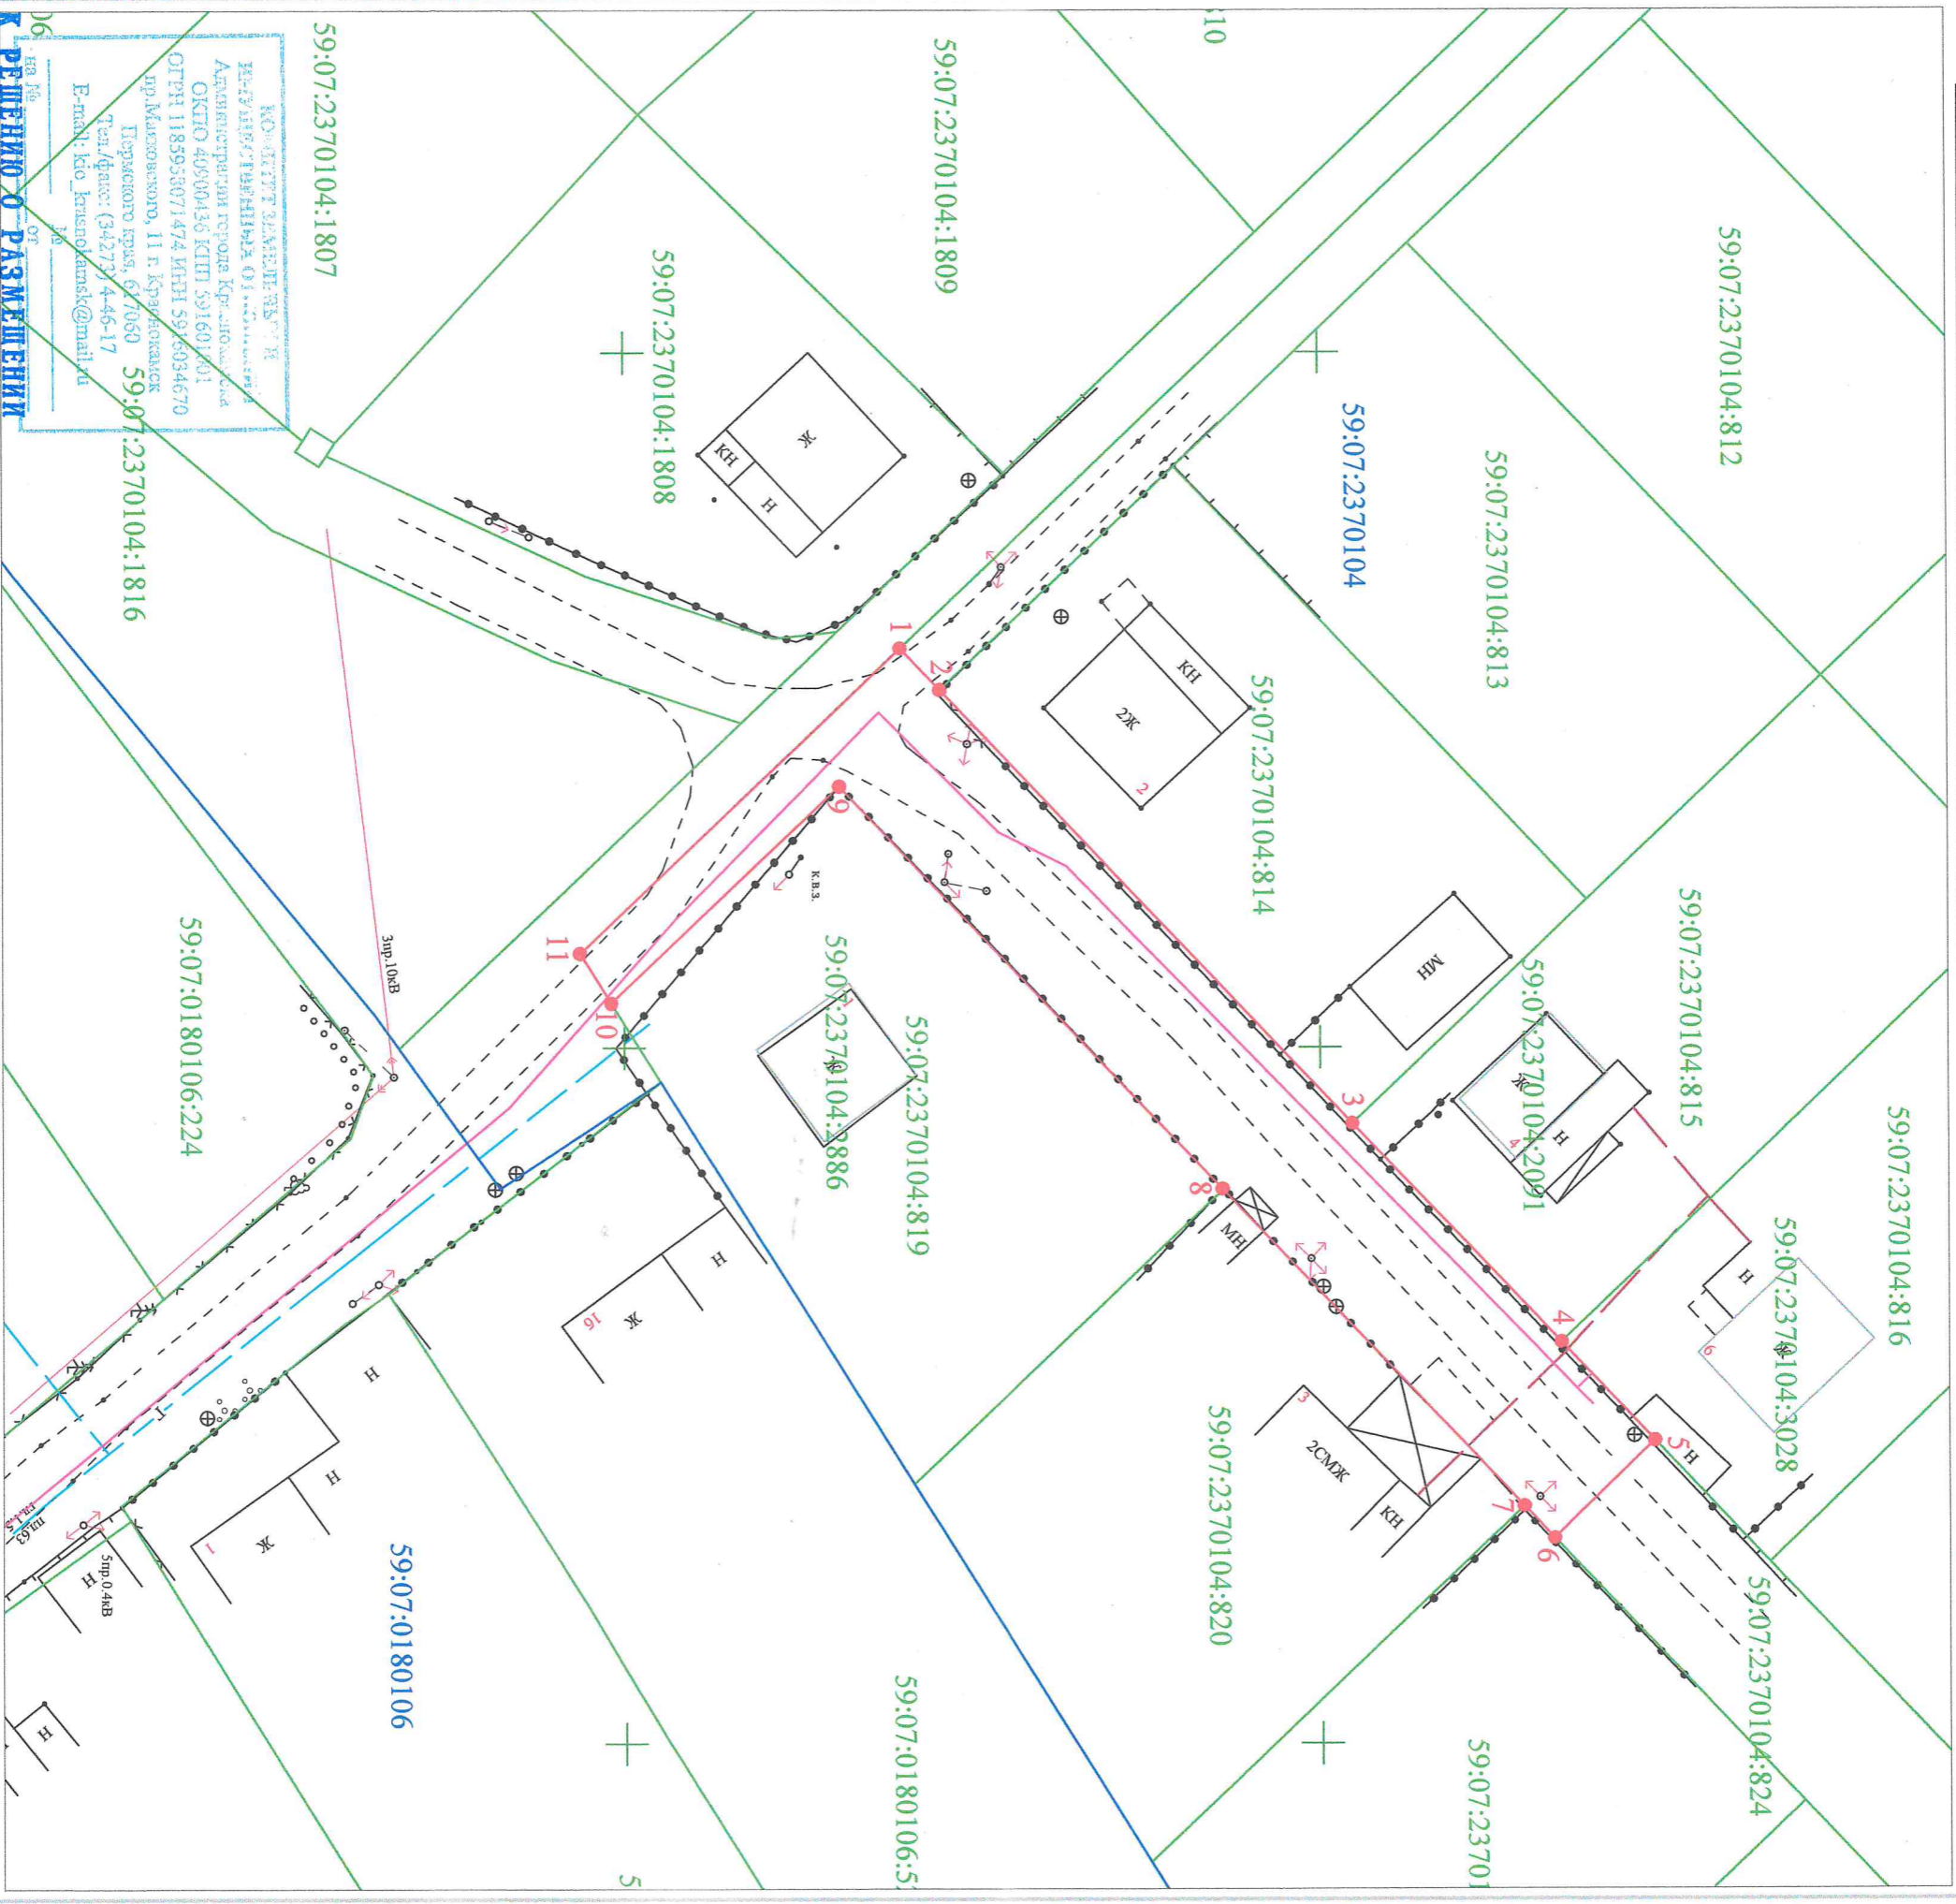

КОМПЕТЕНТНЫЙ ЦЕНТР  
 НЕДВИЖИМОСТИ  
 Администрация города Краснокамск  
 ОГРН 1185953071474 ИНН 59/6034670  
 пр. Мажаровского, 11 г. Краснокамск  
 Пермского края, 627060 59:07:2370104:1816  
 Тел./факс: (34273) 4-46-17  
 E-mail: kco\_kamensk@mtk.ru

№ 159/19 ОТ 23.07. 2019  
 МАСШТАБ 1:500

Условные обозначения:

- граница предполагаемых к использованию земель или части земельного участка
- граница земельного участка учтенного в ГКН
- граница кадастрового квартала
- обозначение кадастрового квартала
- кадастровый номер земельного участка в кадастровом квартале
- обозначение точек образуемой части земельного участка
- проектируемый газопровод
- существующий газопровод

Описание границ смежных землепользователей:

- от т. 2 до т. 3 - земельный участок с кадастровым номером 59:07:2370104:814
- от т. 3 до т. 4 - земельный участок с кадастровым номером 59:07:2370104:815
- от т. 4 до т. 5 - земельный участок с кадастровым номером 59:07:2370104:816
- от т. 6 до т. 7 - земельный участок с кадастровым номером 59:07:2370104:821
- от т. 7 до т. 8 - земельный участок с кадастровым номером 59:07:2370104:820
- от т. 8 до т. 10 - земельный участок с кадастровым номером 59:07:2370104:819
- от т. 10 до т. 1 - земли общего пользования

Заявитель \_\_\_\_\_  
 (подпись, расцифровка подписи)  
 МП \_\_\_\_\_  
 (для юридических лиц и ИП)  
 Г.А. Покикина/  
 Верно