



АДМИНИСТРАЦИЯ ГОРОДА КРАСНОКАМСКА

КОМИТЕТ ЗЕМЕЛЬНЫХ И ИМУЩЕСТВЕННЫХ ОТНОШЕНИЙ АДМИНИСТРАЦИИ ГОРОДА КРАСНОКАМСКА

РЕШЕНИЕ

о размещении объектов № 1118/19 от «02» август 2019 год

г. Краснокамск, пр. Маяковского, 11

В соответствии с пунктом 3 статьи 39.36 Земельного кодекса Российской Федерации, Положением о порядке и условиях размещения объектов на землях или земельных участках, находящихся в государственной или муниципальной собственности, на территории Пермского края без предоставления земельных участков и установления сервитутов, утвержденным постановлением Правительства Пермского края от 22.07.2015 № 478-п, комитет земельных и имущественных отношений администрации города Краснокамска

разрешает Открытому акционерному обществу «Межрегиональная распределительная сетевая компания Урала» (ОАО «МРСК Урала»), ОГРН 1056604000970, ИНН 6671163413, юридический адрес: 620026, г. Екатеринбург, ул. Мамина-Сибиряка, д. 140, почтовый адрес: 614017, г. Пермь, ул. Инженерная, д. 17, тел.:(342)243-50-59, email:sekretar@cenec.permenergo.ru.

размещение объекта: Строительство КТПП 10/0,4 кВ, ВЛ 10 кВ, ВЛ 0,4 кВ для электроснабжения деревни Фадеята, для размещения которых не требуется разрешения на строительство.

способ размещения: наземный, надземный.

площадь: 1166 кв.м.

на землях: государственная собственность на которые не разграничена.

на срок: бессрочно.

местоположение: Пермский край, Краснокамский городской округ, д. Фадеята, в кадастровом квартале 59:07:0080101, согласно прилагаемой схеме предполагаемых к использованию земель или части земельного участка.

вид разрешенного использования: -

Часть испрашиваемой территории, согласно схеме, расположена в зоне с особыми условиями использования территории:

- охранный зона ВЛ-10 КВ ОТ ПС ВОЛЕГИ Ф.№ 16;
- охранный зона ВЛ 10 кВ от ПС Волеги ф.№ 11.

На части испрашиваемой территории, согласно схеме, расположена линия электропередач ВЛ 0,4 кВ от КТП-006 (кадастровый номер 59:07:0080101:479).

ОАО «МРСК Урала»:

- до момента размещения объекта осуществить согласование с собственниками объектов инфраструктуры, в т.ч. транспортной, расположенных в пределах земельного участка, указанного на прилагаемой схеме;

- получить разрешение (ордер) на производство земляных работ;

- соблюдать Правила охраны электрических сетей, установленные постановлением Правительства Российской Федерации от 24.02.2009 № 160 «О порядке установления охранных зон объектов электросетевого хозяйства и особых условий использования земельных участков, расположенных в границах таких зон»;

- соблюдать Правила благоустройства территории Краснокамского городского округа, утвержденные решением Краснокамской городской Думы от 24.04.2019 № 61.

В соответствии с пунктом 7(2) Положения о порядке и условиях размещения объектов на землях или земельных участках, находящихся в государственной или муниципальной собственности, на территории Пермского края без предоставления земельных участков и установления сервитутов, утвержденным постановлением Правительства Пермского края от 22.07.2015 № 478-п, предоставить в комитет земельных и имущественных отношений администрации города Краснокамска в течении 1 месяца с момента размещения объектов материалы контрольной геодезической съемки размещенных объектов на бумажном и электронном носителях на безвозмездной основе.

В соответствии со статьей 20¹ Закона Пермского края от 14.09.2011 № 805-ПК «О градостроительной деятельности в Пермском крае» **ОАО «МРСК Урала»:**

- не позднее чем за 10 рабочих дней до начала строительства и (или) реконструкции безвозмездно передает в орган местного самоуправления по месту расположения каждого объекта один экземпляр копий разделов проектной документации, предусмотренных пунктом 1 части 12 статьи 48 Градостроительного кодекса Российской Федерации;

- в течение 10 рабочих дней после окончания работ по строительству, реконструкции безвозмездно передает в орган местного самоуправления по месту расположения каждого объекта схему, отображающую расположение объекта и сетей инженерно-технического обеспечения, подписанную застройщиком (техническим заказчиком), с приложением текстового и графического описания местоположения границ охранной и санитарно-защитной зоны, перечень координат характерных точек границ такой зоны.

примечание:

- решение о размещении объектов не дает право на строительство и (или) реконструкцию объектов, не указанных в решении о размещении объектов.

- размещение объектов предусматривает надлежащее выполнение обязанностей заявителя в соответствии со статьей 39.35 Земельного кодекса Российской Федерации.

приложение: схема предполагаемых к использованию земель или части земельного участка на 1 л. в 1 экз.

Председатель комитета земельных
и имущественных отношений
администрации города Краснокамска




Р.Р. Петров

Схема предполагаемых к использованию земель или части земельного участка

Объект: "Строительство КТПП 10/0,4 кВ, ВЛ 10 кВ, ВЛ 0,4 кВ для электроснабжения деревни Фадеега (4500050010) Симанов М.А."
 Местоположение: Пермский край, Краснокамский район, Майское с/п, д. Фадеега
 Площадь земель или части земельного участка, кв.м.: 1166
 Категория земель: Земли населенных пунктов
 Вид разрешенного использования земельного участка:
 Цель использования: под объекты инженерного оборудования Электроснабжения (Строительство КТПП 10/0,4 кВ, ВЛ 10 кВ, ВЛ 0,4 кВ для электроснабжения деревни Фадеега (4500050010) Симанов М.А.)

Координаты характерных точек МСК-59		
№	X	Y
1	523531,74	2186254,41
2	523533,51	2186258,171
3	523518,35	2186263,66
4	523498,86	2186251,75
5	523399,07	2186472,71
6	523388,18	2186472,22
7	523388,49	2186468,05
8	523396,56	2186468,60
9	523497,08	2186245,97
10	523518,82	2186259,26
1	523531,74	2186254,41

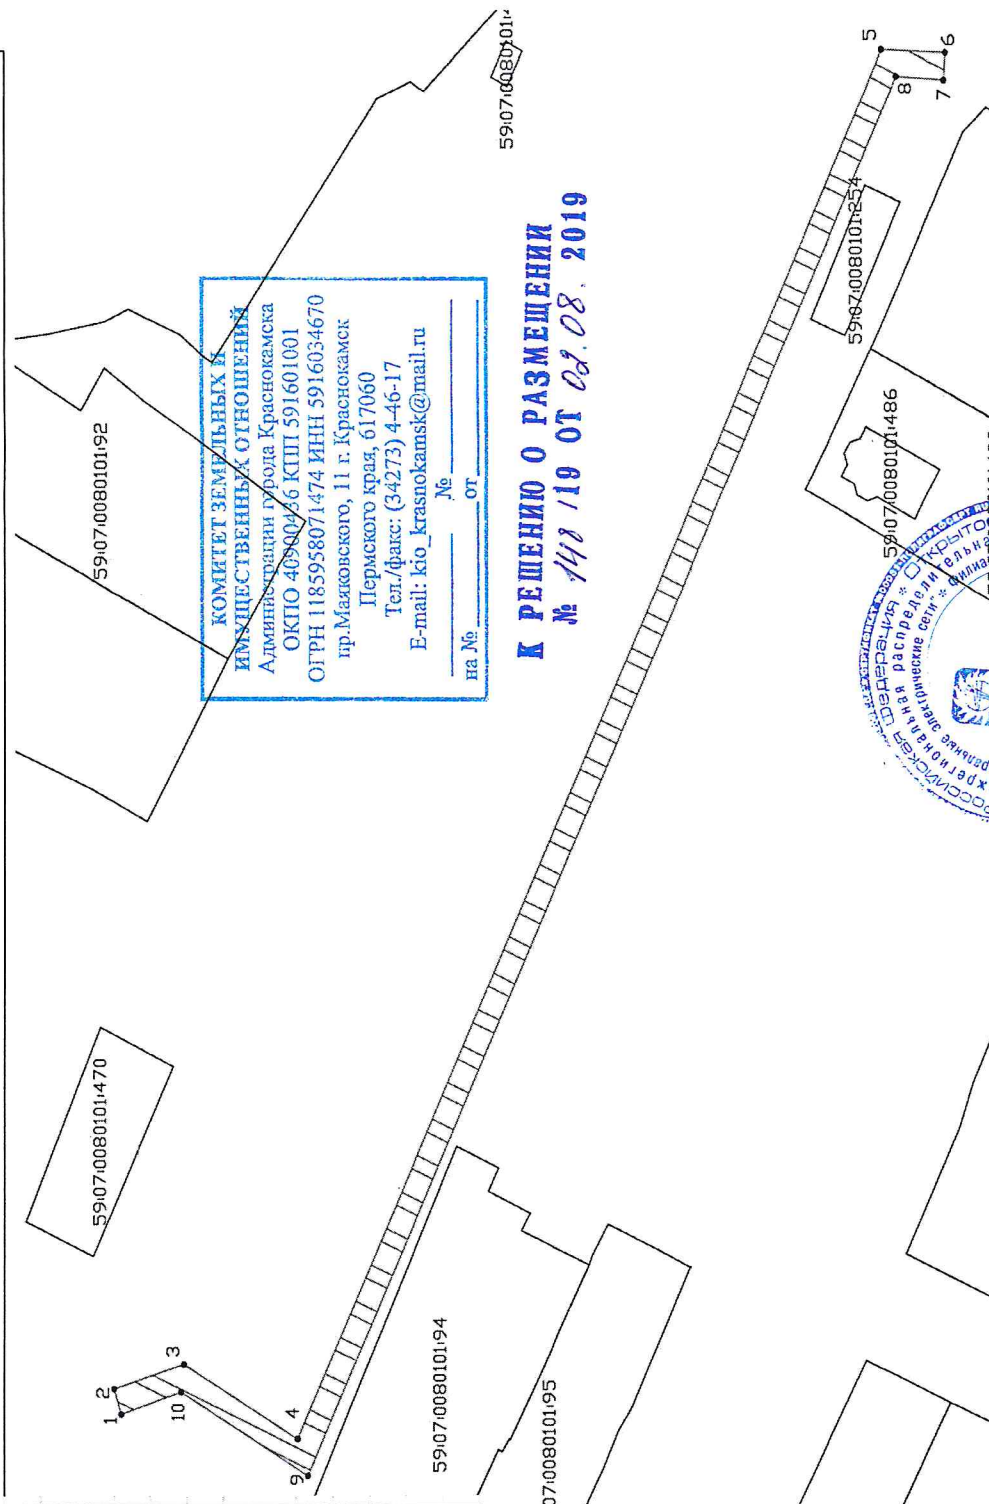


КОМИТЕТ ЗЕМЕЛЬНЫХ И ИМУЩЕСТВЕННЫХ ОТНОШЕНИЙ
 Администрация города Краснокамска
 ОКПО 409800456 КПП 591601001
 ОГРН 1185958071474 ИНН 5916034670
 пр.Маяковского, 11 г. Краснокамск
 Пермского края, 617060
 Тел./факс: (34273) 4-46-17
 E-mail: kio_krasnokamsk@mail.ru
 на № _____ от _____

К РЕШЕНИЮ О РАЗМЕЩЕНИИ
 № 148/119 от 08.08.2019

Условные обозначения:
 предполагаемые к использованию земли
 граница земельного участка, сведения о котором внесены в ГКН
 • 1 характерные точки границы испрашиваемого земельного участка

Описание границ смежных землепользователей:
 1-1 неразграниченный зем.участок

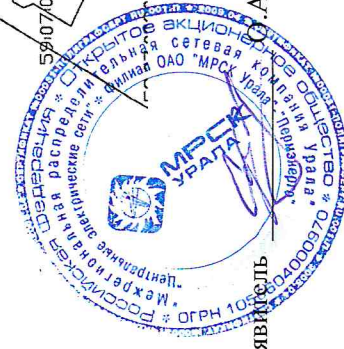

Масштаб 1:1200

Заявитель А.А.Субботин