



АДМИНИСТРАЦИЯ ГОРОДА КРАСНОКАМСКА

КОМИТЕТ ЗЕМЕЛЬНЫХ И ИМУЩЕСТВЕННЫХ ОТНОШЕНИЙ АДМИНИСТРАЦИИ ГОРОДА КРАСНОКАМСКА

РЕШЕНИЕ

о размещении объектов № 157/19 от « 14 » августа 2019 год

г. Краснокамск, пр. Маяковского, 11

В соответствии с пунктом 3 статьи 39.36 Земельного кодекса Российской Федерации, Положением о порядке и условиях размещения объектов на землях или земельных участках, находящихся в государственной или муниципальной собственности, на территории Пермского края без предоставления земельных участков и установления сервитутов, утвержденным постановлением Правительства Пермского края от 22.07.2015 № 478-п, комитет земельных и имущественных отношений администрации города Краснокамска **разрешает** Открытому акционерному обществу «Межрегиональная распределительная сетевая компания Урала» (ОАО «МРСК УРАЛА»), ОГРН 1056604000970, ИНН 6671163413, юридический адрес: 620026, Свердловская область, г. Екатеринбург, ул. Мамина-Сибиряка, д. 140, тел.: 8 (3435) 23-04-66, email: cecr@cht.mrsk-ural.ru.

размещение объекта: Строительство КТПШ 6/0,4 кВ, ВЛ 6 кВ, оборудование учета э/э; Реконструкция (переключение ВЛ 0,4 кВ), для электроснабжения жилого дома по адресу: Пермский край, Краснокамский городской округ, д. Мошни, ул. Центральная, дом 27 (кадастровый номер земельного участка 59:07:0220101:25), для размещения которых не требуется разрешения на строительство.

способ размещения: наземный, надземный.

площадь: 265 кв.м.

на землях: государственная собственность на которые не разграничена.

на срок: бессрочно.

местоположение: Пермский край, Краснокамский городской округ, д. Мошни, на землях в кадастровом квартале 59:07:0220101, согласно прилагаемой схеме предполагаемых к использованию земель или части земельного участка.

вид разрешенного использования: -

Территория, согласно схеме, расположена в зоне с особыми условиями использования территории - приаэродромная территория аэродрома аэропорта Большое Савино (59.32.2.857).

Часть испрашиваемой территории, согласно схеме, расположена в зоне с особыми условиями использования территории:

- охранный зона ВЛ 0.4 КВ ОТ ТП 1203 (59.07.2.408);

- водоохранная зона реки Ласьва и её ранее неучтённых в ГВР притоков, часть 1 59:00-6.414);

- водоохранная зона реки Ласьва, часть 1 (59:07-6.693).

ОАО «МРСК Урала»:

- до момента размещения объекта осуществить согласование с собственниками объектов инфраструктуры, в т.ч. транспортной, расположенных в пределах земельного участка, указанного на прилагаемой схеме;

- получить разрешение (ордер) на производство земляных работ;
- соблюдать правила охранных зон воздушного пространства, установленные Постановлением Правительства Российской Федерации от 11.03.2010 № 138 «Об утверждении Федеральных правил использования воздушного пространства Российской Федерации»;
- соблюдать правила охраны электрических сетей, установленные постановлением Правительства Российской Федерации от 24.02.2009 № 160 «О порядке установления охранных зон объектов электросетевого хозяйства и особых условий использования земельных участков, расположенных в границах таких зон»;
- соблюдать требования Водного кодекса Российской Федерации;
- соблюдать Правила благоустройства территории Краснокамского городского округа, утвержденные решением Краснокамской городской Думы от 24.04.2019 № 61.

В соответствии с пунктом 7(2) Положения о порядке и условиях размещения объектов на землях или земельных участках, находящихся в государственной или муниципальной собственности, на территории Пермского края без предоставления земельных участков и установления сервитутов, утвержденным постановлением Правительства Пермского края от 22.07.2015 № 478-п, предоставить в комитет земельных и имущественных отношений администрации города Краснокамска в течении 1 месяца с момента размещения объектов материалы контрольной геодезической съемки размещенных объектов на бумажном и электронном носителях на безвозмездной основе.

В соответствии со статьей 20¹ Закона Пермского края от 14.09.2011 № 805-ПК «О градостроительной деятельности в Пермском крае» **ОАО «МРСК Урала»:**

- не позднее чем за 10 рабочих дней до начала строительства и (или) реконструкции безвозмездно передает в орган местного самоуправления по месту расположения каждого объекта один экземпляр копий разделов проектной документации, предусмотренных пунктом 1 части 12 статьи 48 Градостроительного кодекса Российской Федерации;
- в течение 10 рабочих дней после окончания работ по строительству, реконструкции безвозмездно передает в орган местного самоуправления по месту расположения каждого объекта схему, отображающую расположение объекта и сетей инженерно-технического обеспечения, подписанную застройщиком (техническим заказчиком), с приложением текстового и графического описания местоположения границ охранной и санитарно-защитной зоны, перечень координат характерных точек границ такой зоны.

примечание:

- решение о размещении объектов не дает право на строительство и (или) реконструкцию объектов, не указанных в решении о размещении объектов.
- размещение объектов предусматривает надлежащее выполнение обязанностей заявителя в соответствии со статьей 39.35 Земельного кодекса Российской Федерации.

приложение: схема предполагаемых к использованию земель или части земельного участка на 1 л. в 1 экз.

Председатель комитета земельных и имущественных отношений администрации города Краснокамска



Р.Р. Петров

Схема предполагаемых к использованию земель или части земельного участка

Объект: "Строительство КТПШ 6/0,4 кВ, ВЛ 6 кВ, оборудование учета э/э; Реконструкция (переключение ВЛ 0,4 кВ) для электроснабжения жилого дома по адресу: Пермский край, Краснокамский район, д. Мошни, ул. Центральная, дом №27 (кад.номер зем. участка 59:07:0220101:25)"

Местоположение: Пермский край, Краснокамский район, Оверятское городское поселение, д. Мошни

Площадь земель или части земельного участка 265 кв.м.


Категория земель: Земли населенных пунктов

Вид разрешенного использования: -

Цель использования: под объекты инженерного оборудования Электроснабжения ("Строительство КТПШ 6/0,4 кВ, ВЛ 6 кВ, оборудование учета э/э; Реконструкция (переключение ВЛ 0,4 кВ) для электроснабжения жилого дома по адресу: Пермский край, Краснокамский район, д. Мошни, ул. Центральная, дом №27 (кад.номер зем. участка 59:07:0220101:25))"

Каталог координат в системе МСК-59:

:ЗУ(1)		
№ точки	X	Y
1	526906,71	2214837,84
2	526882,04	2214899,94
3	526878,32	2214898,46
4	526902,57	2214837,43
5	526905,01	2214837,67

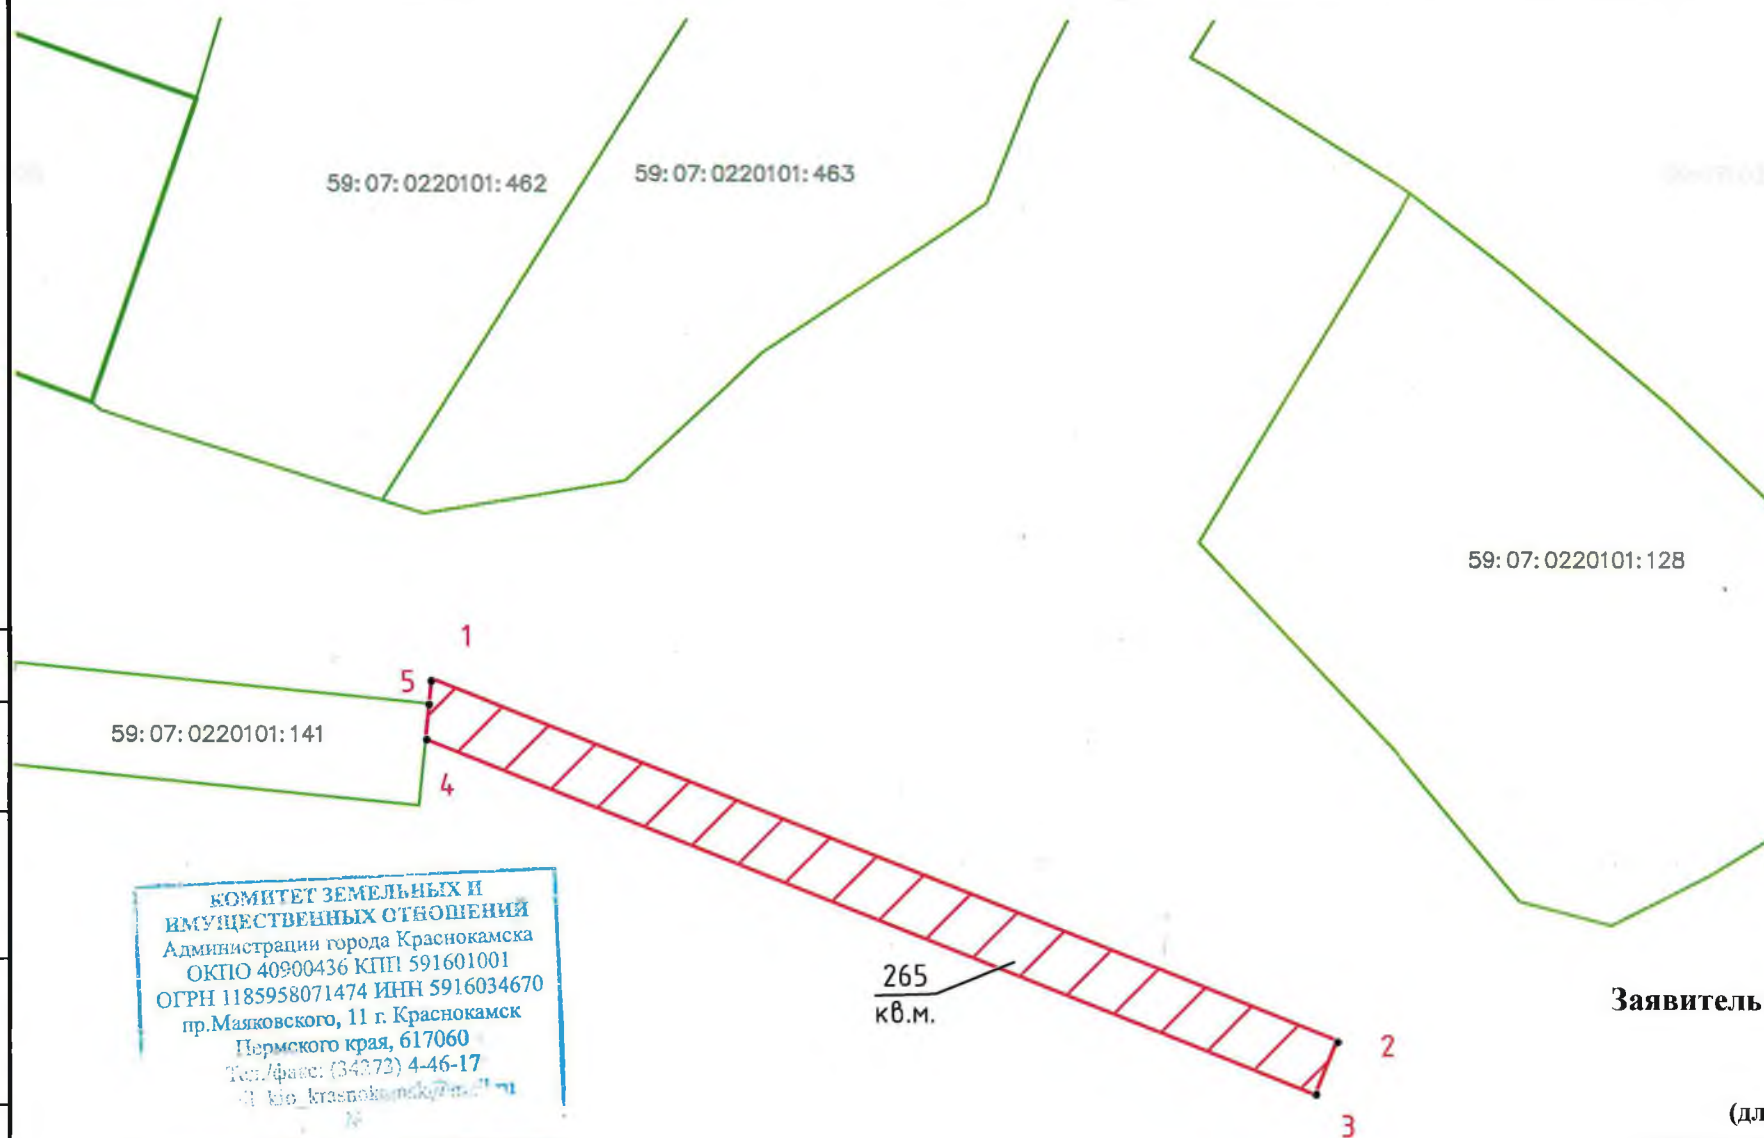

КОМИТЕТ ЗЕМЕЛЬНЫХ И
ИМУЩЕСТВЕННЫХ ОТНОШЕНИЙ
Администрации города Краснокамска
ОКПО 40900436 КПП 591601001
ОГРН 1185958071474 ИНН 5916034670
пр.Маяковского, 11 г. Краснокамск
Пермского края, 617060
Тел./факс: (34373) 4-46-17
e-mail: krasnokamskiy@yandex.ru

К РЕШЕНИЮ О РАЗМЕЩЕНИИ
№ 157/19 ОТ 14.08 2019

Масштаб 1:500

Описание границ смежных землепользователей:

от точки 1 до точки 4 земли общего пользования
от точки 4 до точки 5 участок КН 59:07:0220101:141
от точки 5 до точки 1 земли общего пользования

Заявитель:

К. Ю. Б. Колбича Е. В.

(подпись, расшифровка подписи)

МП

Верно

(для юридических лиц
и индивидуальных предпринимателей)

Условные обозначения:	
:ЗУ1	- условный номер земельного участка
	- вновь образованная часть границы, сведения о которой достаточны для определения ее местоположения
	- существующая часть границы, имеющиеся в ГКН сведения о которой достаточны для определения ее местоположения
:462	- номер земельного участка в кадастровом квартале
59:07:0220101	- номер кадастрового квартала
	- граница кадастрового квартала

Согласовано

Взам. инв. №

Подп. и дата

Инв.№ подл.