



АДМИНИСТРАЦИЯ ГОРОДА КРАСНОКАМСКА

КОМИТЕТ ЗЕМЕЛЬНЫХ И ИМУЩЕСТВЕННЫХ ОТНОШЕНИЙ АДМИНИСТРАЦИИ ГОРОДА КРАСНОКАМСКА

РЕШЕНИЕ

о размещении объектов № 162/19 от «19» августа 2019 год

г. Краснокамск, пр. Маяковского, 11

Комитет земельных и имущественных отношений администрации города Краснокамска в соответствии с пунктом 3 статьи 39.36 Земельного кодекса Российской Федерации, Положением о порядке и условиях размещения объектов на землях или земельных участках, находящихся в государственной или муниципальной собственности, на территории Пермского края без предоставления земельных участков и установления сервитутов, утвержденным постановлением Правительства Пермского края от 22.07.2015 № 478-п

разрешает Акционерному обществу «Газпром газораспределение Пермь» (Краснокамский филиал), юридический адрес: г. Пермь, ул. Петропавловская, 43; почтовый адрес: 617060, Пермский край, г. Краснокамск, ул. Геофизиков, 5, тел./факс (34273) 4-30-45, 7-30-87.

размещение объекта: транспортировка природного газа под давлением до 0,6 МПа включительно, для размещения которых не требуется разрешения на строительство.

способ размещения: подземный.

площадь: 2230 кв.м.

на землях: Собственность Муниципального образования Оверятского городского поселения Краснокамского муниципального района Пермского края.

на срок: 1 (один) год.

местоположение: Пермский край, Краснокамский городской округ, д. Хухрята, ул. Центральная, в районе дома 16, на части земельного участка с кадастровым номером 59:07:2370104:637/чзу, согласно прилагаемой схеме предполагаемых к использованию земель или части земельного участка.

вид разрешенного использования: для строительства газопровода.

Территория, согласно схеме, расположена в зоне с особыми условиями использования территории – приаэродромная территория аэродрома аэропорта Большое Савино (59.32.2.857).

Часть испрашиваемой территории, согласно схеме, расположена в зоне с особыми условиями использования территории:

- охранная зона ВЛ 0,4 кВ ф.1,2 ТП-239 (59.07.2.380);
- охранная зона ВЛ-0,4 КВ Ф.1 от ТП-240 (59.07.2.382).

АО «Газпром газораспределение Пермь»:

- до момента размещения объекта осуществить согласование с собственниками объектов инфраструктуры, в т.ч. транспортной, расположенных в пределах земельного участка, указанного на прилагаемой схеме;
- получить разрешение (ордер) на производство земляных работ;
- соблюдать правила охранных зон воздушного пространства, установленные Постановлением Правительства Российской Федерации от 11.03.2010 № 138 «Об утверждении Федеральных правил использования воздушного пространства Российской Федерации»;

- соблюдать правила охраны электрических сетей, установленные постановлением Правительства Российской Федерации от 24.02.2009 № 160 «О порядке установления охранных зон объектов электросетевого хозяйства и особых условий использования земельных участков, расположенных в границах таких зон»;
- соблюдать Правила благоустройства территории Краснокамского городского округа, утвержденные решением Краснокамской городской Думы от 24.04.2019 № 61.

В соответствии с пунктом 7(2) Положения о порядке и условиях размещения объектов на землях или земельных участках, находящихся в государственной или муниципальной собственности, на территории Пермского края без предоставления земельных участков и установления сервитутов, утвержденным постановлением Правительства Пермского края от 22.07.2015 № 478-п, предоставить в комитет земельных и имущественных отношений администрации города Краснокамска в течении 1 месяца с момента размещения объектов материалы контрольной геодезической съемки размещенных объектов на бумажном и электронном носителях на безвозмездной основе.

В соответствии со статьей 20¹ Закона Пермского края от 14.09.2011 № 805-ПК «О градостроительной деятельности в Пермском крае» АО «Газпром газораспределение Пермь»:

- не позднее чем за 10 рабочих дней до начала строительства и (или) реконструкции безвозмездно передает в орган местного самоуправления по месту расположения каждого объекта один экземпляр копий разделов проектной документации, предусмотренных пунктом 1 части 12 статьи 48 Градостроительного кодекса Российской Федерации;
- в течение 10 рабочих дней после окончания работ по строительству, реконструкции безвозмездно передает в орган местного самоуправления по месту расположения каждого объекта схему, отображающую расположение объекта и сетей инженерно-технического обеспечения, подписанную застройщиком (техническим заказчиком), с приложением текстового и графического описания местоположения границ охранной и санитарно-защитной зоны, перечень координат характерных точек границ такой зоны.

примечание:

- решение о размещении объектов не дает право на строительство и (или) реконструкцию объектов, не указанных в решении о размещении объектов.
- размещение объектов предусматривает надлежащее выполнение обязанностей заявителя в соответствии со статьей 39.35 Земельного кодекса Российской Федерации.

приложение: схема предполагаемых к использованию земель или части земельного участка на 1 л. в 1 экз.

Председатель комитета земельных
и имущественных отношений
администрации города Краснокамска



Р.Р. Петров

Схема предполагаемых к использованию земель или части земельного участка


Объект: транспортировка природного газа под давлением до 0.6 Мпа включительно

Местоположение: Пермский край, Краснокамский городской округ, д. Хухрята, ул. Центральная., в районе дома 16

Площадь земель или части земельного участка, кв.м.: **2230**

Категория земель: земли населенных пунктов

Вид разрешенного использования: для строительства газопровода

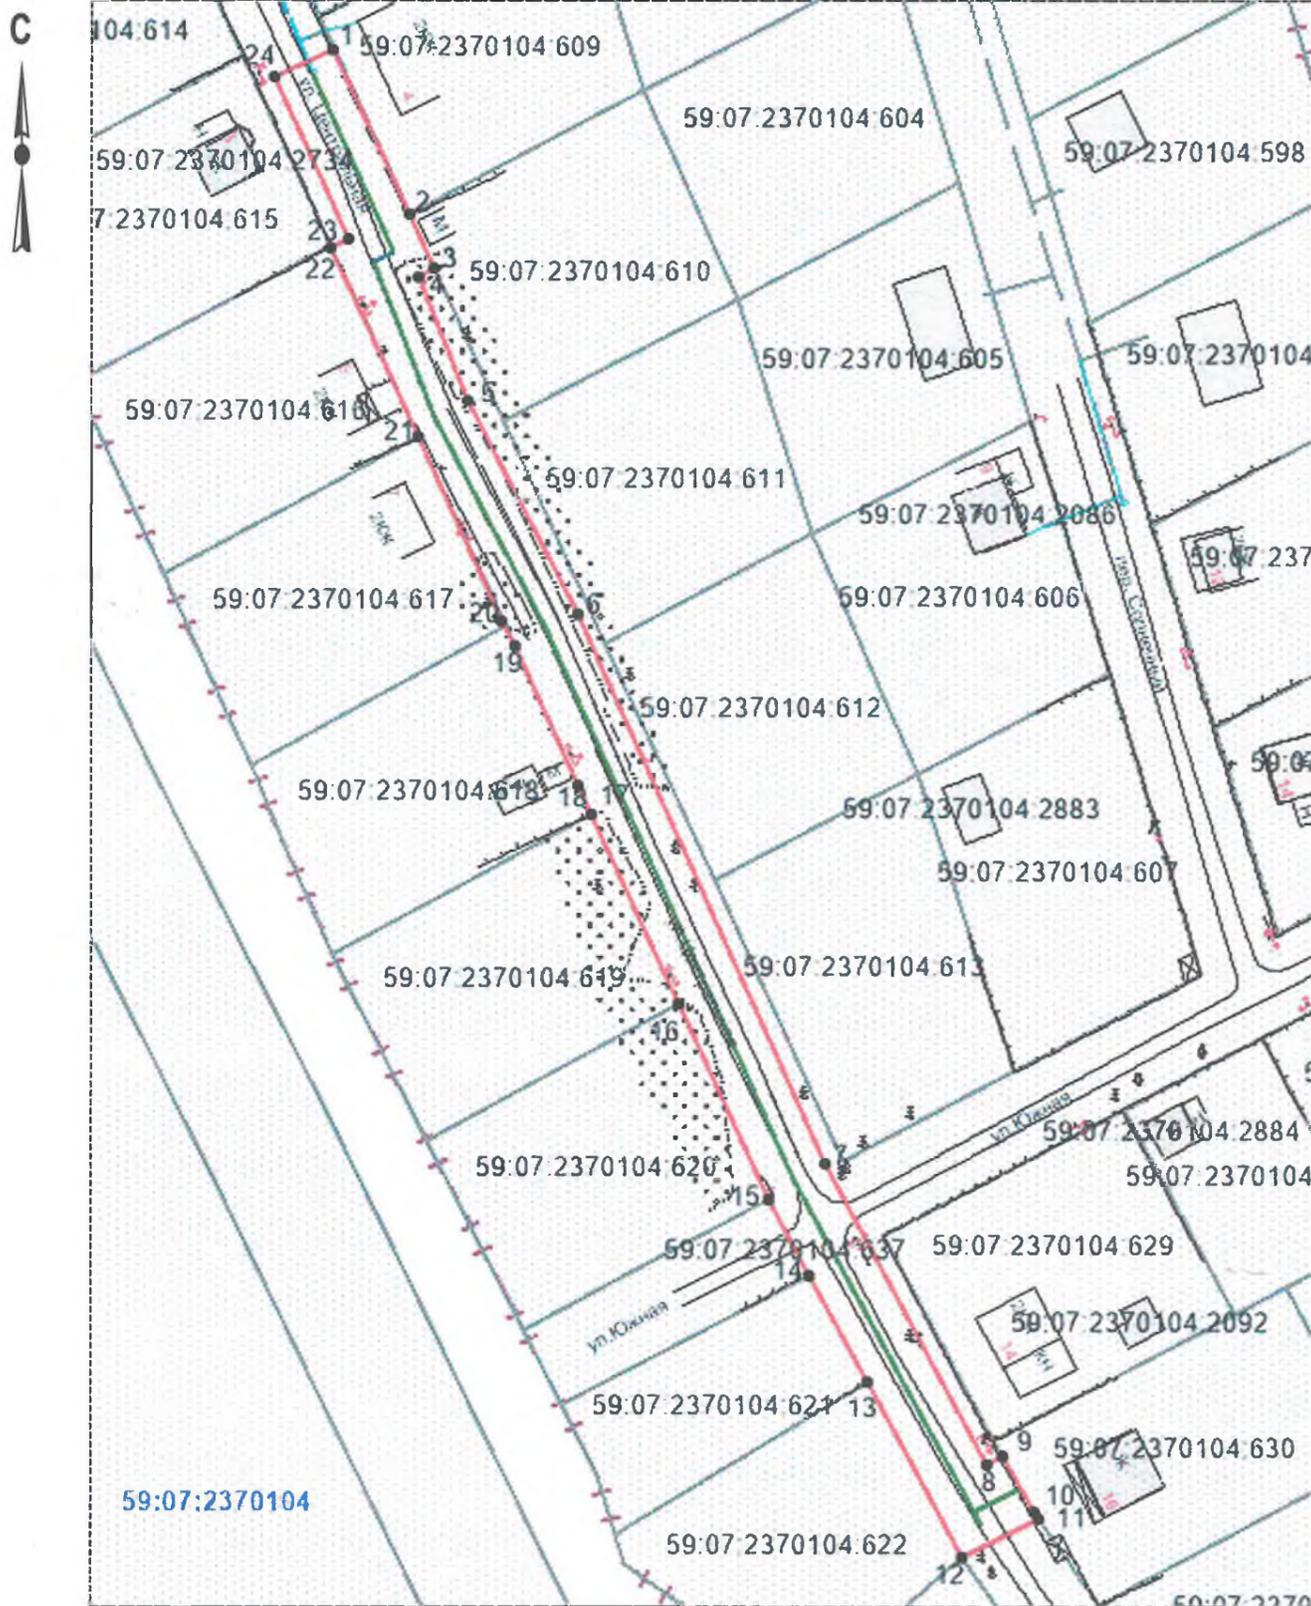

| Обозначение характерных точек границ | Координаты (МСК-59), м | |
|--------------------------------------|------------------------|------------|
| | X | Y |
| 1 | 524695,00 | 2210848,52 |
| 2 | 524671,94 | 2210859,11 |
| 3 | 524664,13 | 2210862,70 |
| 4 | 524663,14 | 2210860,40 |
| 5 | 524645,43 | 2210867,38 |
| 6 | 524615,46 | 2210883,10 |
| 7 | 524538,04 | 2210917,81 |
| 5 | 524495,47 | 2210940,84 |
| 8 | 524496,60 | 2210943,13 |
| 9 | 524488,77 | 2210947,38 |
| 10 | 524487,86 | 2210948,03 |
| 11 | 524482,47 | 2210937,15 |
| 12 | 524507,04 | 2210923,83 |
| 13 | 524522,14 | 2210915,64 |
| 14 | 524532,69 | 2210909,92 |
| 15 | 524560,41 | 2210897,17 |
| 16 | 524587,09 | 2210884,91 |
| 17 | 524591,23 | 2210883,01 |
| 18 | 524611,09 | 2210874,10 |
| 19 | 524614,40 | 2210872,36 |
| 20 | 524640,53 | 2210860,36 |
| 21 | 524667,22 | 2210848,09 |
| 22 | 524668,34 | 2210850,50 |
| 23 | 524691,39 | 2210840,28 |
| 24 | 524695,00 | 2210848,52 |

КОМИТЕТ ЗЕМЕЛЬНЫХ И ИМУЩЕСТВЕННЫХ ОТНОШЕНИЙ
Администрация города Краснокамска
ОКПО 40900436 КПП 591601001
ОГРН 1185958071474 ИНН 5916034670
пр.Маяковского, 11 г. Краснокамск
Пермского края, 617060
Тел./факс: (34273) 4-46-17
E-mail: kio_krasnokamsk@mail.ru
№ _____
от _____

РЕШЕНИЮ О РАЗМЕЩЕНИИ
№ 162 / 19 ОТ 19.08 2019


Масштаб 1:1000

Описание границ смежных землепользователей:

- от т.1 до т.2 - земельный участок с кадастровым № 59:07:2370104:609;
- от т.2 до т.3 - земельный участок с кадастровым № 59:07:2370104:610;
- от т.3 до т.9 - земельный участок с кадастровым № 59:07:2370104:637;
- от т.9 до т.11 - земельный участок с кадастровым № 59:07:2370104:630;
- от т.11 до т.12 - земельный участок с кадастровым № 59:07:2370104:637;
- от т.12 до т.13 - земельный участок с кадастровым № 59:07:2370104:622;
- от т.13 до т.14 - земельный участок с кадастровым № 59:07:2370104:621;
- от т.14 до т.15 - земельный участок с кадастровым № 59:07:2370104:637;
- от т.15 до т.16 - земельный участок с кадастровым № 59:07:2370104:620;
- от т.16 до т.17 - земельный участок с кадастровым № 59:07:2370104:619;
- от т.17 до т.18 - земельный участок с кадастровым № 59:07:2370104:618;
- от т.18 до т.20 - земельный участок с кадастровым № 59:07:2370104:637;
- от т.20 до т.21 - земельный участок с кадастровым № 59:07:2370104:617;
- от т.21 до т.22 - земельный участок с кадастровым № 59:07:2370104:616;
- от т.22 до т.1 - земельный участок с кадастровым № 59:07:2370104:637

Условные обозначения:

- граница предполагаемых к использованию земель;
- граница учтенных земельных участков;
- граница кадастрового квартала;
- проектируемый газопровод;
- существующий газопровод;
- 59:07:2370104:630 - кадастровый номер земельного участка;
- 59:07:2370104 - номер кадастрового квартала;
- характерная точка границы образуемого участка

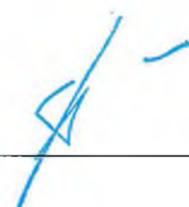Заявитель  /Т.А. Покидкина/
Верно