



## АДМИНИСТРАЦИЯ ГОРОДА КРАСНОКАМСКА

### КОМИТЕТ ЗЕМЕЛЬНЫХ И ИМУЩЕСТВЕННЫХ ОТНОШЕНИЙ АДМИНИСТРАЦИИ ГОРОДА КРАСНОКАМСКА

#### РЕШЕНИЕ

о размещении объектов № 178/19 от « 06 » 09 2019 год

г. Краснокамск, пр. Маяковского, 11

Комитет земельных и имущественных отношений администрации города Краснокамска в соответствии с пунктом 3 статьи 39.36 Земельного кодекса Российской Федерации, Положением о порядке и условиях размещения объектов на землях или земельных участках, находящихся в государственной или муниципальной собственности, на территории Пермского края без предоставления земельных участков и установления сервитутов, утвержденным постановлением Правительства Пермского края от 22.07.2015 № 478-п **разрешает** ООО «Кама Картон» ИНН 5916031750, ОГРН 1165958091496, юридический адрес: 617060, Пермский край, г. Краснокамск, ул. Шоссейная, д.11, тел./факс.: +73422700061, электронная почта: info@kama-karton.com.

**размещение объекта:** проезды, в том числе вдольтрассовые, и подъездные дороги, для размещения которых не требуется разрешения на строительство.  
**площадь:** 896 кв.м.

**на землях:** государственная собственность на которые не разграничена.

**на срок:** 1 (один) год.

**местоположение:** Пермский край, Краснокамский городской округ, г. Краснокамск, ул. Шоссейная, вдоль земельных участков с кадастровыми номерами 59:07:0010801:657, 59:07:0010801:235, 59:07:0010801:240, в кадастровом квартале 59:07:0010902, согласно прилагаемой схеме предполагаемых к использованию земель или части земельного участка.

Территория, согласно схеме, расположена в зоне с особыми условиями использования территории - приаэродромная территория аэродрома аэропорта Большое Савино.

Территория, согласно схеме, расположена в зоне с особыми условиями использования территории - санитарно-защитная зона для ООО "ЦБК "Кама" Пермский край, г. Краснокамск, ул. Шоссейная, 11.

#### **ООО «Кама Картон»:**

- соблюдать правила охранных зон воздушного пространства, установленные Постановлением Правительства РФ от 11.03.2010 № 138 «Об утверждении Федеральных правил использования воздушного пространства Российской Федерации»;

- соблюдать Правила благоустройства территории Краснокамского городского округа, утвержденные решением Краснокамской городской Думы от 24.04.2019г. № 61.

#### **примечание:**

- решение о размещении объектов не дает право на строительство и (или) реконструкцию объектов, не указанных в решении о размещении объектов.

- размещение объектов предусматривает надлежащее выполнение обязанностей заявителя в соответствии со статьей 39.35 Земельного кодекса Российской Федерации.

**приложение:** схема предполагаемых к использованию земель или части земельного участка на 1 л. в 1 экз.

И.о.председателя комитета земельных  
и имущественных отношений  
администрации города Краснокамска



Ю.А.Отинова



# Схема предполагаемых к использованию земель и части земельного участка

Местоположение: Пермский край, г. Краснокамск, ул.Шоссейная, вдоль земельных участков с кад.№59:07:0010801:657, кад.№59:07:0010801:235, кад.№59:07:0010801:240

Площадь 341, кв.м: 896


Категория земель: земли населенных пунктов

Цель использования: объект-проезд и подъездная дорога;

Масштаб 1:1000

Система координат МСК 59;

КОМИТЕТ ЗЕМЕЛЬНЫХ И  
ИМУЩЕСТВЕННЫХ ОТНОШЕНИЙ  
Администрации города Краснокамска  
ОКПО 40900436 КПП 591601001  
ОГРН 1185958071474 ИНН 5916034670  
пр.Маяковского, 11 г. Краснокамск  
Пермского края, 617060  
Тел./факс: (34273) 4-46-17  
E-mail: kio\_krasnokamsk@mail.ru

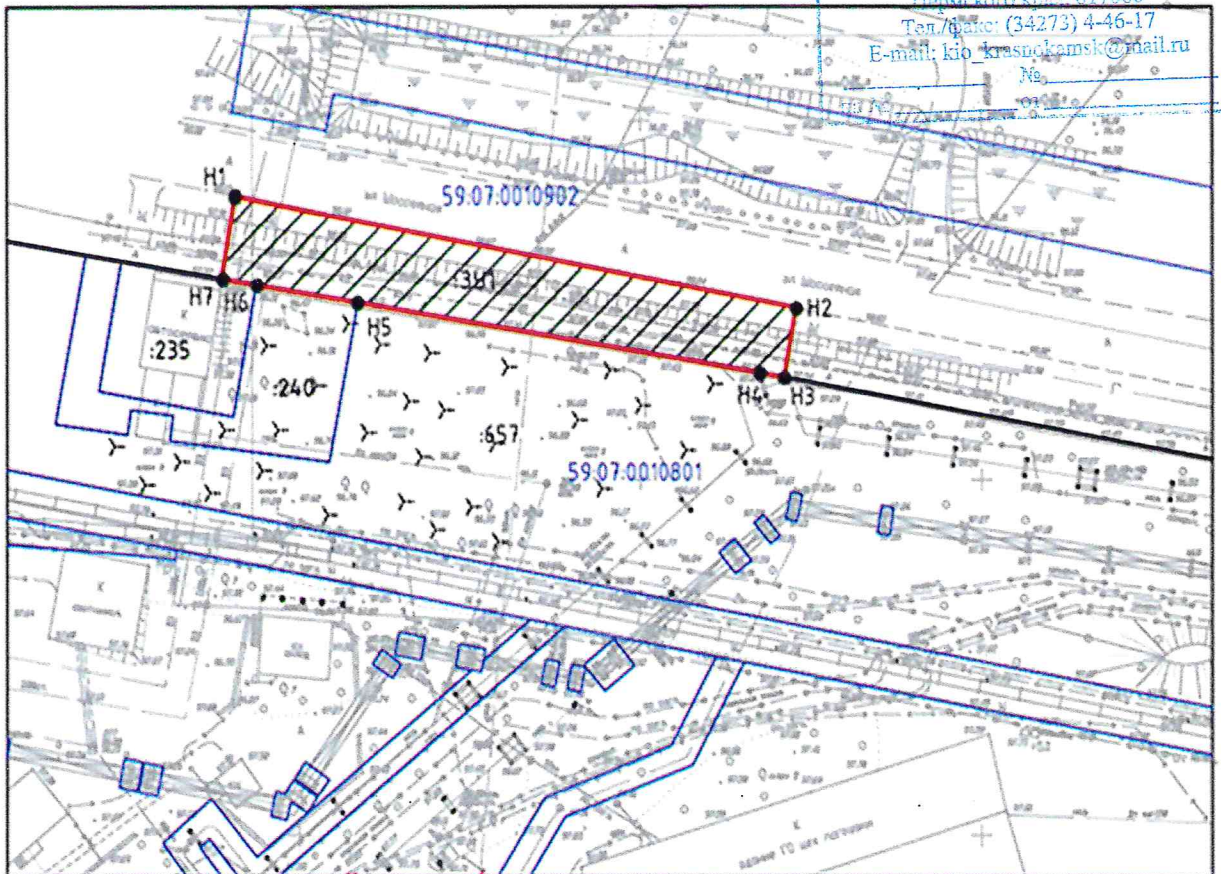

**К РЕШЕНИЮ О РАЗМЕЩЕНИИ**  
№ 178 /19 ОТ 06.02. 2019

Условные обозначения:

- - граница земельного участка
- - граница кадастрового квартала
- - участки учтенные в ГКН
- 59.07.0010801 - кадастровый номер квартала
- H1 ● - характерная точка границ земель или части земельного участка
- :341 - обозначение запрашиваемого земельного участка
- / / / / / - предполагаемый участок земель на которых планируется размещение части объекта

Описание границ смежных землепользователей:

- от т.Н1 до т.Н2 - земли общего пользования
- от т.Н2 до т.Н3 - земли общего пользования
- от т.Н3 до т.Н4 - участок с кад.№59:07:0010801:657
- от т.Н4 до т.Н5 - участок с кад.№59:07:0010801:657
- от т.Н5 до т.Н6 - участок с кад.№59:07:0010801:240
- от т.Н6 до т.Н7 - участок с кад.№59:07:0010801:235
- от т.Н7 до т.Н1 - земли общего пользования

Каталог координат

№ точки границы	Координаты, м	
	X	Y
1	2	3
H1	525389,67	2203390,54
H2	525374,09	2203472,88
H3	525364,37	2203471,10
H4	525365,02	2203467,54
H5	525374,92	2203408,49
H6	525377,40	2203393,69
H7	525378,25	2203388,63

Заявитель  
Общество с ограниченной ответственностью  
«КАМАВУМПРОМ»  
МП (для юридических лиц  
и индивидуальных предпринимателей)  
ИН 59160188

