



АДМИНИСТРАЦИЯ ГОРОДА КРАСНОКАМСКА

КОМИТЕТ ЗЕМЕЛЬНЫХ И ИМУЩЕСТВЕННЫХ ОТНОШЕНИЙ АДМИНИСТРАЦИИ ГОРОДА КРАСНОКАМСКА

РЕШЕНИЕ

о размещении объектов № 179/19 от « 09 » 09 2019 год

г. Краснокамск, пр. Маяковского, 11

В соответствии с пунктом 3 статьи 39.36 Земельного кодекса Российской Федерации, Положением о порядке и условиях размещения объектов на землях или земельных участках, находящихся в государственной или муниципальной собственности, на территории Пермского края без предоставления земельных участков и установления сервитутов, утвержденным постановлением Правительства Пермского края от 22.07.2015 № 478-п, комитет земельных и имущественных отношений администрации города Краснокамска

разрешает Открытому акционерному обществу «Межрегиональная распределительная сетевая компания Урала» (ОАО «МРСК Урала»), ОГРН 1056604000970, ИНН 6671163413, юридический адрес: 620026, г. Екатеринбург, ул. Мамина-Сибиряка, д. 140, почтовый адрес: 614017, г. Пермь, ул. Инженерная, д. 17, тел.:(342)243-50-59, email:sekretar@cenec.permenergo.ru.

размещение объекта: Строительство СТП-63/10/0,4 кВ с трансформатором мощностью 16 кВА, ЛЭП 10 кВ, ВЛ-0,4 кВ для электроснабжения садового дома по адресу: Пермский край, Краснокамский городской округ, д.Клепики в районе турбазы «Гознак» (4500052568).

способ размещения: наземный, надземный.

площадь: 993 кв.м.

на землях: государственная собственность на которые не разграничена.

на срок: бессрочно.

местоположение: Пермский край, Краснокамский городской округ, д.Клепики в районе турбазы «Гознак», в кадастровых кварталах 59:07:2540103, 59:07:2540101, согласно прилагаемой схеме предполагаемых к использованию земель или части земельного участка.

вид разрешенного использования:

Территория, согласно схеме, расположена в зоне с особыми условиями использования территории - приаэродромная территория аэродрома аэропорта Большое Савино.

Часть испрашиваемой территории, согласно схеме, расположена в зонах с особыми условиями использования территории:

- часть прибрежной защитной полосы Воткинского водохранилища;
- часть водоохранной зоны Воткинского водохранилища;
- охранный зона ВЛ-10 КВ ОТ ПС ВОЛЕГИ Ф. №1.

ОАО «МРСК Урала»:

- до момента размещения объекта осуществить согласование с собственниками объектов инфраструктуры, в т.ч. транспортной, расположенных в пределах земельного участка, указанного на прилагаемой схеме;
- получить разрешение (ордер) на производство земляных работ;

- соблюдать правила охранных зон воздушного пространства, установленные Постановлением Правительства Российской Федерации от 11.03.2010 № 138 «Об утверждении Федеральных правил использования воздушного пространства Российской Федерации»;
- соблюдать Правила охраны электрических сетей, установленные постановлением Правительства Российской Федерации от 24.02.2009 № 160 «О порядке установления охранных зон объектов электросетевого хозяйства и особых условий использования земельных участков, расположенных в границах таких зон»;
- соблюдать требования Водного кодекса Российской Федерации;
- соблюдать Правила благоустройства территории Краснокамского городского округа, утвержденные решением Краснокамской городской Думы от 24.04.2019 № 61.

В соответствии с пунктом 7(2) Положения о порядке и условиях размещения объектов на землях или земельных участках, находящихся в государственной или муниципальной собственности, на территории Пермского края без предоставления земельных участков и установления сервитутов, утвержденным постановлением Правительства Пермского края от 22.07.2015 № 478-п, предоставить в комитет земельных и имущественных отношений администрации города Краснокамска в течении 1 месяца с момента размещения объектов материалы контрольной геодезической съемки размещенных объектов на бумажном и электронном носителях на безвозмездной основе.

В соответствии со статьей 20¹ Закона Пермского края от 14.09.2011 № 805-ПК «О градостроительной деятельности в Пермском крае» **ОАО «МРСК Урала»:**


- не позднее чем за 10 рабочих дней до начала строительства и (или) реконструкции безвозмездно передает в орган местного самоуправления по месту расположения каждого объекта один экземпляр копий разделов проектной документации, предусмотренных пунктом 1 части 12 статьи 48 Градостроительного кодекса Российской Федерации;
- в течение 10 рабочих дней после окончания работ по строительству, реконструкции безвозмездно передает в орган местного самоуправления по месту расположения каждого объекта схему, отображающую расположение объекта и сетей инженерно-технического обеспечения, подписанную застройщиком (техническим заказчиком), с приложением текстового и графического описания местоположения границ охранной и санитарно-защитной зоны, перечень координат характерных точек границ такой зоны.

примечание:

- решение о размещении объектов не дает право на строительство и (или) реконструкцию объектов, не указанных в решении о размещении объектов.
- размещение объектов предусматривает надлежащее выполнение обязанностей заявителя в соответствии со статьей 39.35 Земельного кодекса Российской Федерации.

приложение: схема предполагаемых к использованию земель или части земельного участка на 1 л. в 1 экз.

И.о.председателя комитета земельных и имущественных отношений администрации города Краснокамска

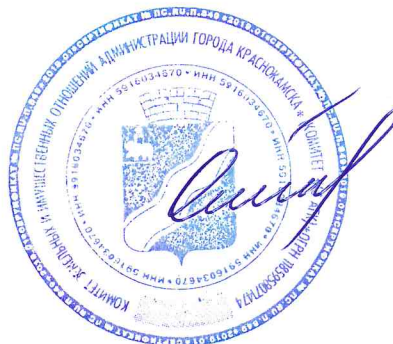

Ю.А.Отинова

**Схема предполагаемых к использованию земель
или части земельного участка**


Объект: Строительство СТП-63/10/0,4 кВ с трансформатором мощностью 16 кВА, ЛЭП 10 кВ, ВЛ-0,4 кВ для электроснабжения садового дома по адресу: Пермский край, Краснокамский район, д. Клепики в районе турбазы "Гознак" (4500052568)

Местоположение: Пермский край, Краснокамский район, в д. Клепики, в районе турбазы "Гознак"

Площадь земель или части земельного участка, кв.м.: 993

Категория земель: Земли населенных пунктов

Вид разрешенного использования: -

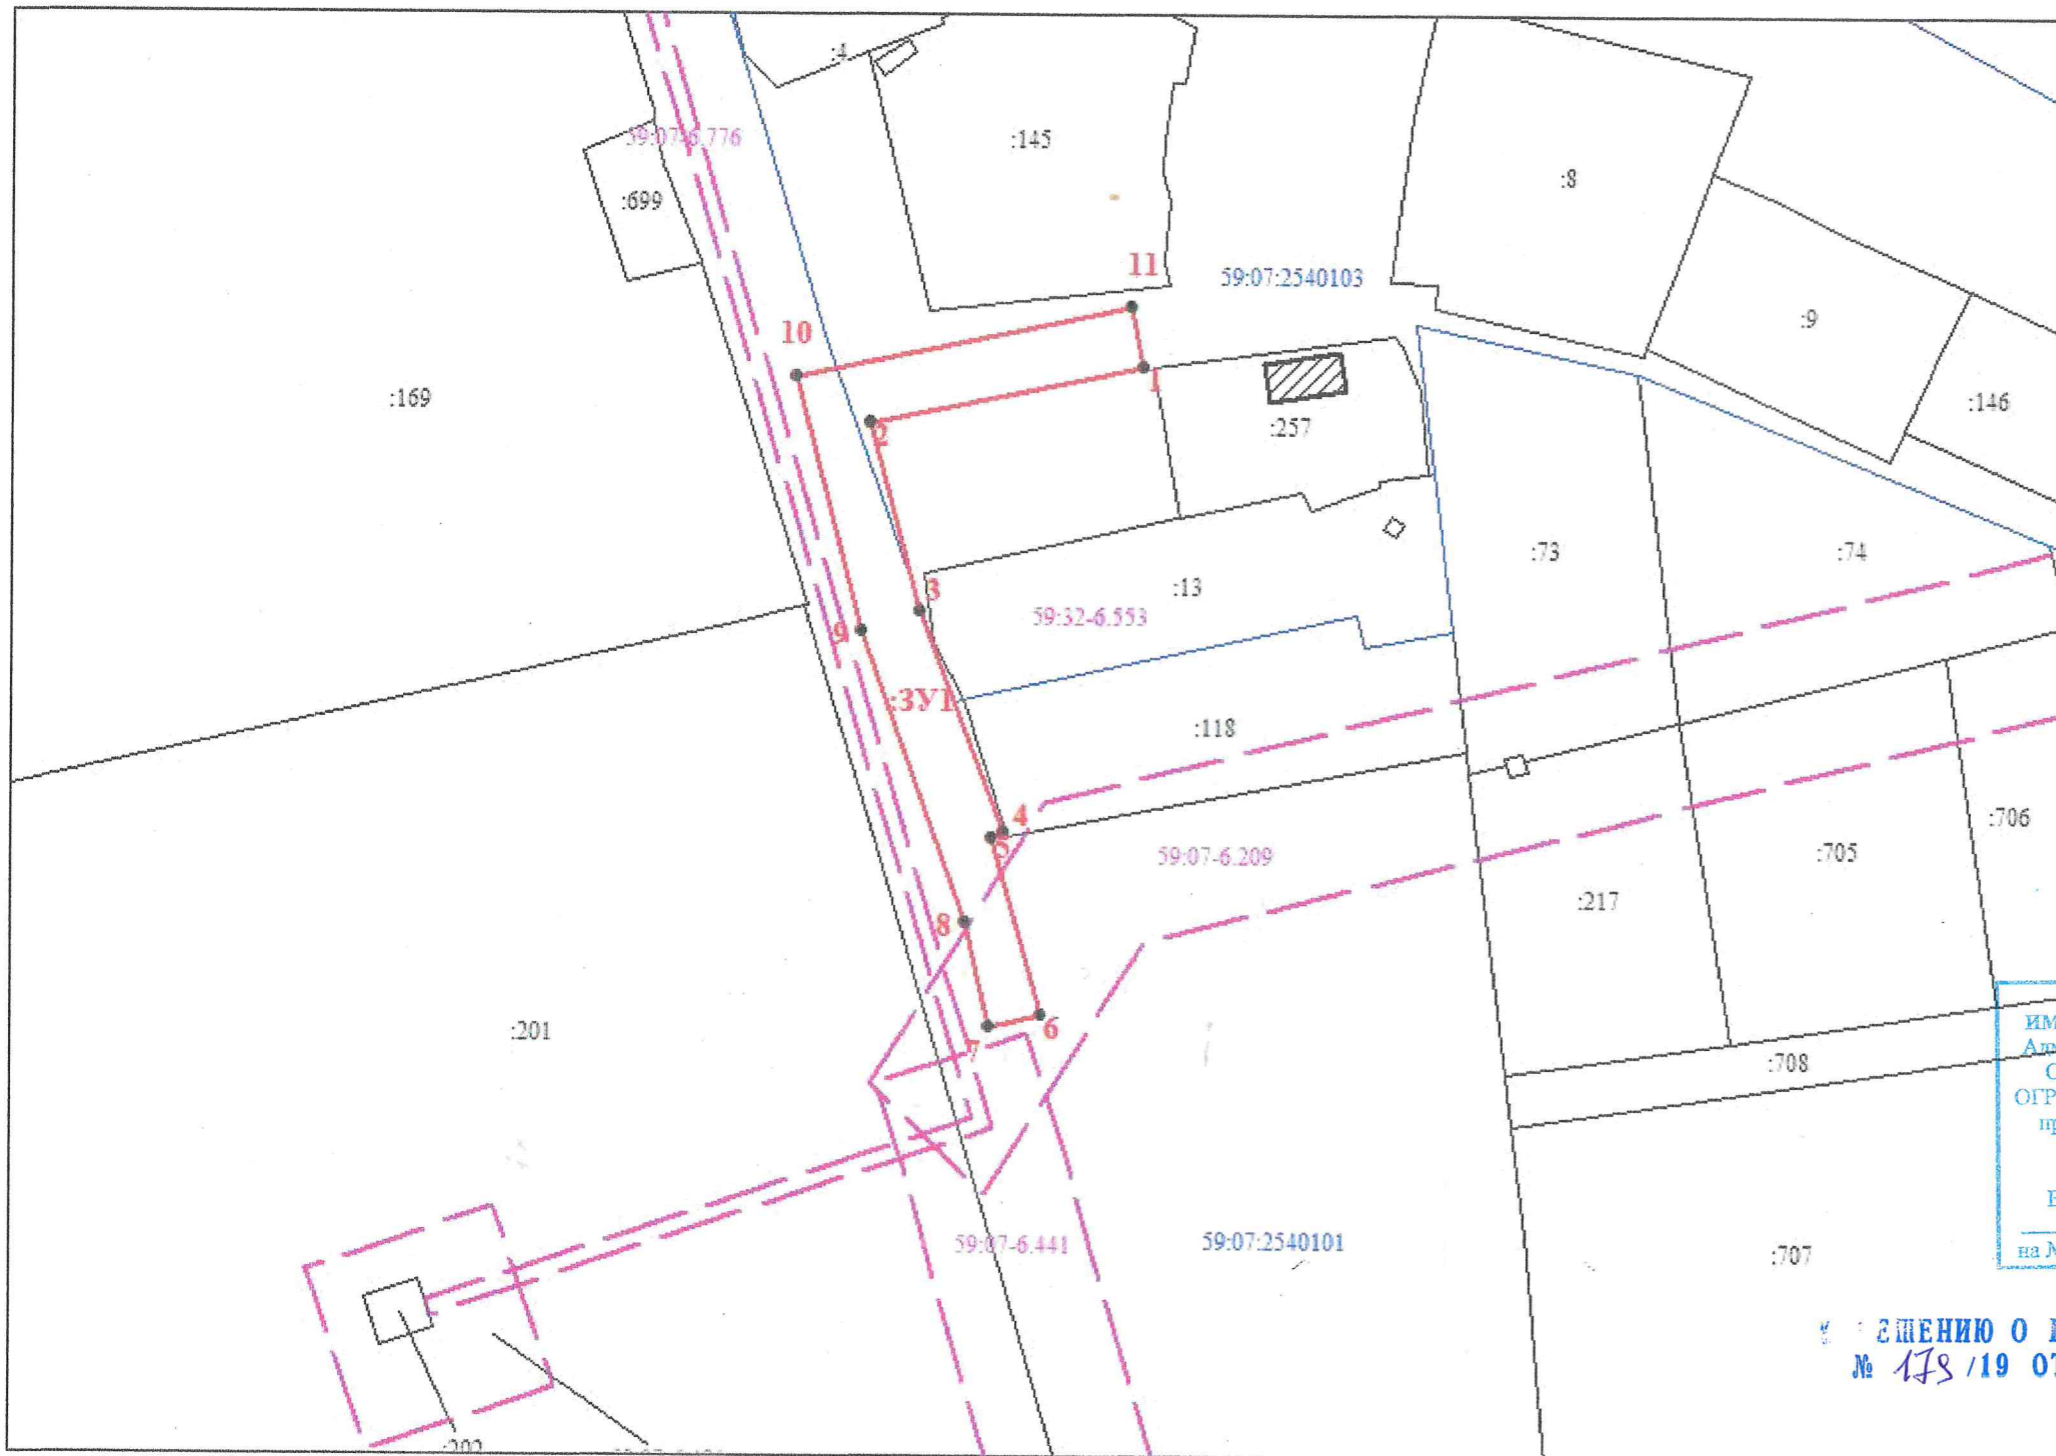

КАТАЛОГ КООРДИНАТ, м		
№ точки	X	Y
1	519463,99	2195334,49
2	519456,51	2195298,46
3	519431,58	2195305,02
4	519402,39	2195316,23
5	519401,67	2195314,56
6	519378,46	2195321,26
7	519376,97	2195314,17
8	519390,56	2195311,17
9	519428,97	2195297,44
10	519462,64	2195288,59
11	519471,82	2195332,87

КОМИТЕТ ЗЕМЕЛЬ И ИМУЩЕСТВЕННЫХ ОТНОШЕНИЙ
Администрации города Краснокамского
ОКПО 40900436 КПП 591601001
ОГРН 1185958071474 ИНН 5916034070
пр. Маяковского, 11 г. Краснокамск
Пермского края, 617060
Тел./факс: (34273) 4-46-17
E-mail: kio_krasnokamsk@mail.ru
№ _____
на № _____ от _____

РЕШЕНИЕ О РАЗМЕЩЕНИИ
№ 178/19 ОТ 09.08. 2019

Масштаб 1:1000

- Условные обозначения:**
- :201/чпу1 Условный номер части земельного участка
 - Вновь образованная часть границы, имеющиеся в ГКН сведения о которой достаточны для определения ее местоположения
 - Существующая часть границы, имеющиеся в ГКН сведения о которой достаточны для определения ее местоположения
 - 59:07:2540103 Кадастровый номер кадастрового квартала
 - - - Граница зон с особыми условиями использования
 - - - Граница населенного пункта
 - Граница кадастрового квартала

Заявитель: Мельникова У.В. (по доверенности)
(подпись, расшифровка подписи)

МП

Верно

(для юридических лиц и индивидуальных предпринимателей)