



## АДМИНИСТРАЦИЯ ГОРОДА КРАСНОКАМСКА

### КОМИТЕТ ЗЕМЕЛЬНЫХ И ИМУЩЕСТВЕННЫХ ОТНОШЕНИЙ АДМИНИСТРАЦИИ ГОРОДА КРАСНОКАМСКА

#### РЕШЕНИЕ

о размещении объектов № 184/19 от « 19 » сентября 2019 год

г. Краснокамск, пр. Маяковского, 11

В соответствии с пунктом 3 статьи 39.36 Земельного кодекса Российской Федерации, Положением о порядке и условиях размещения объектов на землях или земельных участках, находящихся в государственной или муниципальной собственности, на территории Пермского края без предоставления земельных участков и установления сервитутов, утвержденным постановлением Правительства Пермского края от 22.07.2015 № 478-п, комитет земельных и имущественных отношений администрации города Краснокамска

**разрешает** Открытому акционерному обществу «Межрегиональная распределительная сетевая компания Урала» (ОАО «МРСК Урала»), ОГРН 1056604000970, ИНН 6671163413, юридический адрес: 620026, г. Екатеринбург, ул. Мамина-Сибиряка, д. 140, почтовый адрес: 614017, г. Пермь, ул. Инженерная, д. 17, тел.:(342)243-50-59, email:sekretar@cen.es.permenergo.ru.

**размещение объекта:** Строительство участка ВЛ 0,4 кВ от ближайшей опоры существующей ВЛ 0,4 кВ от ТП-1221; Реконструкция ВЛ 0,4 кВ от ТП-1221 (установка оборудования учета э/э на опорах ВЛ 0,4 кВ), для электроснабжения индивидуальных домов по адресу: Пермский край, Краснокамский городской округ, д. Новоселы (кадастровые номера земельных участков 59:07:2210103:1236, 59:07:2210103:1234), для размещения которых не требуется разрешения на строительство.

**способ размещения:** наземный, надземный.

**площадь:** 4712 кв.м.

**на землях:** Собственность Муниципального образования Оверьятского городского поселения Краснокамского муниципального района Пермского края.

**на срок:** бессрочно.

**местоположение:** Пермский край, Краснокамский городской округ, д. Новоселы, на части земельного участка с кадастровым номером 59:07:2210103:1207/чзу1 согласно прилагаемой схеме предполагаемых к использованию земель или части земельного участка.

**вид разрешенного использования:** -

Территория, согласно схеме, расположена в зоне с особыми условиями использования территории - приаэродромная территория аэродрома аэропорта Большое Савино (59.32.2.857).

Часть испрашиваемой территории, согласно схеме, расположена в зоне с особыми условиями использования территории - охранная зона ВЛ-6кВ КТП-1310 - оп.1 ВЛ-6кВ ф.Налимиха-1 (59:00-6.309).

**ОАО «Межрегиональная распределительная сетевая компания Урала»:**

- до момента размещения объекта осуществить согласование с собственниками объектов инфраструктуры, в т.ч. транспортной, расположенных в пределах земельного участка, указанного на прилагаемой схеме;

- получить разрешение (ордер) на производство земляных работ;

- соблюдать правила охранных зон воздушного пространства, установленные Постановлением Правительства Российской Федерации от 11.03.2010 № 138 «Об утверждении Федеральных правил использования воздушного пространства Российской Федерации»;
- соблюдать Правила охраны электрических сетей, установленные постановлением Правительства Российской Федерации от 24.02.2009 № 160 «О порядке установления охранных зон объектов электросетевого хозяйства и особых условий использования земельных участков, расположенных в границах таких зон»;
- соблюдать Правила благоустройства территории Краснокамского городского округа, утвержденные решением Краснокамской городской Думы от 24.04.2019 № 61.

В соответствии с пунктом 7(2) Положения о порядке и условиях размещения объектов на землях или земельных участках, находящихся в государственной или муниципальной собственности, на территории Пермского края без предоставления земельных участков и установления сервитутов, утвержденным постановлением Правительства Пермского края от 22.07.2015 № 478-п, предоставить в комитет земельных и имущественных отношений администрации города Краснокамска в течении 1 месяца с момента размещения объектов материалы контрольной геодезической съемки размещенных объектов на бумажном и электронном носителях на безвозмездной основе.

В соответствии со статьей 20<sup>1</sup> Закона Пермского края от 14.09.2011 № 805-ПК «О градостроительной деятельности в Пермском крае» **ОАО «МРСК Урала»:**

- не позднее чем за 10 рабочих дней до начала строительства и (или) реконструкции безвозмездно передает в орган местного самоуправления по месту расположения каждого объекта один экземпляр копий разделов проектной документации, предусмотренных пунктом 1 части 12 статьи 48 Градостроительного кодекса Российской Федерации;
- в течение 10 рабочих дней после окончания работ по строительству, реконструкции безвозмездно передает в орган местного самоуправления по месту расположения каждого объекта схему, отображающую расположение объекта и сетей инженерно-технического обеспечения, подписанную застройщиком (техническим заказчиком), с приложением текстового и графического описания местоположения границ охранной и санитарно-защитной зоны, перечень координат характерных точек границ такой зоны.

**примечание:**

- решение о размещении объектов не дает право на строительство и (или) реконструкцию объектов, не указанных в решении о размещении объектов.
- размещение объектов предусматривает надлежащее выполнение обязанностей заявителя в соответствии со статьей 39.35 Земельного кодекса Российской Федерации.

**приложение:** схема предполагаемых к использованию земель или части земельного участка на 1 л. в 1 экз.

И.о. председателя комитета земельных и имущественных отношений администрации города Краснокамска



Ю.А. Отинова

# СХЕМА ПРЕДПОЛАГАЕМЫХ К ИСПОЛЬЗОВАНИЮ ЗЕМЕЛЬ ИЛИ ЧАСТИ ЗЕМЕЛЬНОГО УЧАСТКА

**Объект:** ВЛ 0,4кВ от ближайшей опоры существующей ВЛ 0,4кВ от ТП-1221, Реконструкция ВЛ 0,4кВ от ТП-1221 (установка оборудования учета э/э на опорах ВЛ 0,4кВ), для электроснабжения индивидуальных домов по адресу:  
Пермский край, Краснокамский район, Оверьятское г/п, д. Новоселы (кад.№ 59:07:2210103:1236, :1234)

**Местоположение:** Пермский край, Краснокамский район, Оверьятское г/п, д. Новоселы (кад.№ 59:07:2210103:1207)

**Площадь земель или части земельного участка, кв.м.:** 4712

**Категория земель:** земли населенных пунктов

**Вид разрешенного использования земельного участка:** для общего пользования (уличная сеть)


## КАТАЛОГ КООРДИНАТ, м

## ОПИСАНИЕ ГРАНИЦ СМЕЖНЫХ ЗЕМЛЕПОЛЬЗОВАТЕЛЕЙ:

представлены на Листе 1.

Участок 2

Участок 1

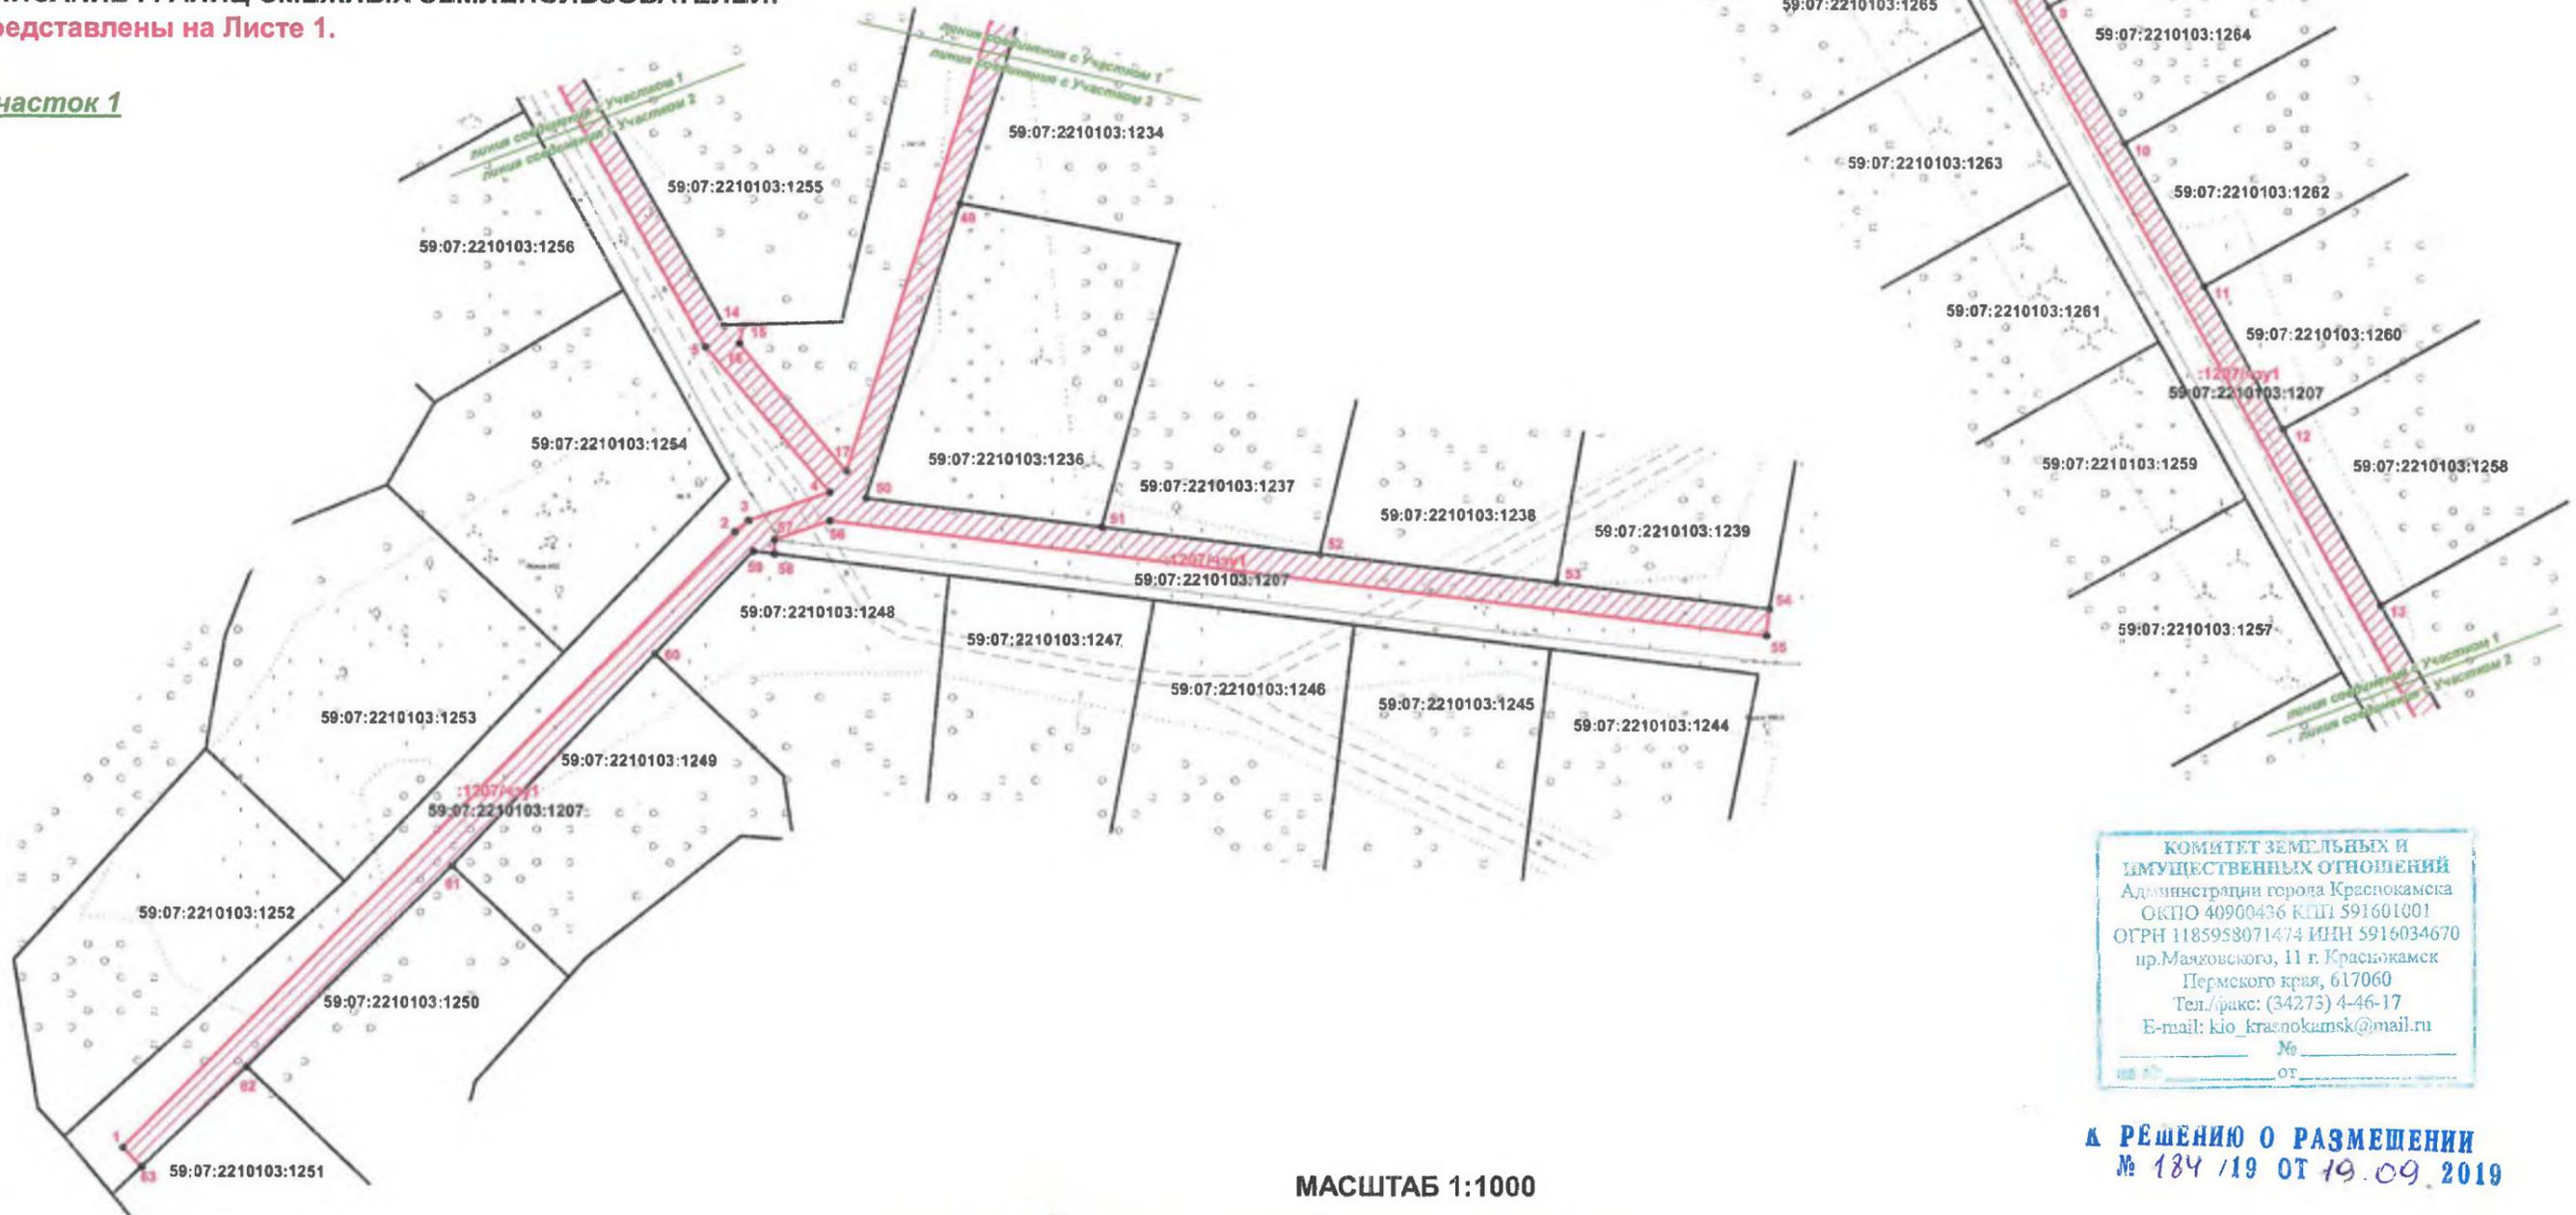

КОМИТЕТ ЗЕМЕЛЬНЫХ И ИМУЩЕСТВЕННЫХ ОТНОШЕНИЙ  
Администрации города Краснокамска  
ОКПО 40900436 КПП 591601001  
ОГРН 1185958071474 ИНН 5916034670  
пр.Маяковского, 11 г. Краснокамск  
Пермского края, 617060  
Тел./факс: (34273) 4-46-17  
E-mail: kio\_krasnokamsk@mail.ru

А РЕШЕНИЮ О РАЗМЕЩЕНИИ  
№ 184 /19 ОТ 19.09.2019

- УСЛОВНЫЕ ОБОЗНАЧЕНИЯ:**
- 59:07:2210103:1207 - номер учтенного земельного участка
  - граница кадастрового квартала
  - существующая часть границы, имеющиеся в ЕГРН сведения о которой достаточны для определения её местоположения
  - граница проектируемого размещения Объекта
  - :1207/чзу1 - обозначение территории проектируемого размещения Объекта
  - - характерная точка границы территории размещения Объекта

ВЕРНО  
Заявитель: *Мур./Мельникова У.В. (по доверенности)*  
М.П. \_\_\_\_\_  
(для подачи в органы власти, и на основании подписи заявителя)

МАСШТАБ 1:1000

# СХЕМА ПРЕДПОЛАГАЕМЫХ К ИСПОЛЬЗОВАНИЮ ЗЕМЕЛЬ ИЛИ ЧАСТИ ЗЕМЕЛЬНОГО УЧАСТКА

**Объект:** ВЛ 0,4кВ от ближайшей опоры существующей ВЛ 0,4кВ от ТП-1221, Реконструкция ВЛ 0,4кВ от ТП-1221 (установка оборудования учета э/э на опорах ВЛ 0,4кВ), для электроснабжения индивидуальных домов по адресу: Пермский край, Краснокамский район, Оверятское г/п, д. Новоселы (кад.№ 59:07:2210103:1236, :1234)

**Местоположение:** Пермский край, Краснокамский район, Оверятское г/п, д. Новоселы (кад.№ 59:07:2210103:1207)

**Площадь земель или части земельного участка, кв.м.:** 4712

**Категория земель:** земли населенных пунктов


**Вид разрешенного использования земельного участка:** для общего пользования (уличная сеть)

**КАТАЛОГ КООРДИНАТ, м**

**ОПИСАНИЕ ГРАНИЦ СМЕЖНЫХ ЗЕМЛЕПОЛЬЗОВАТЕЛЕЙ:**

представлены на Листе 1.

Участок 4

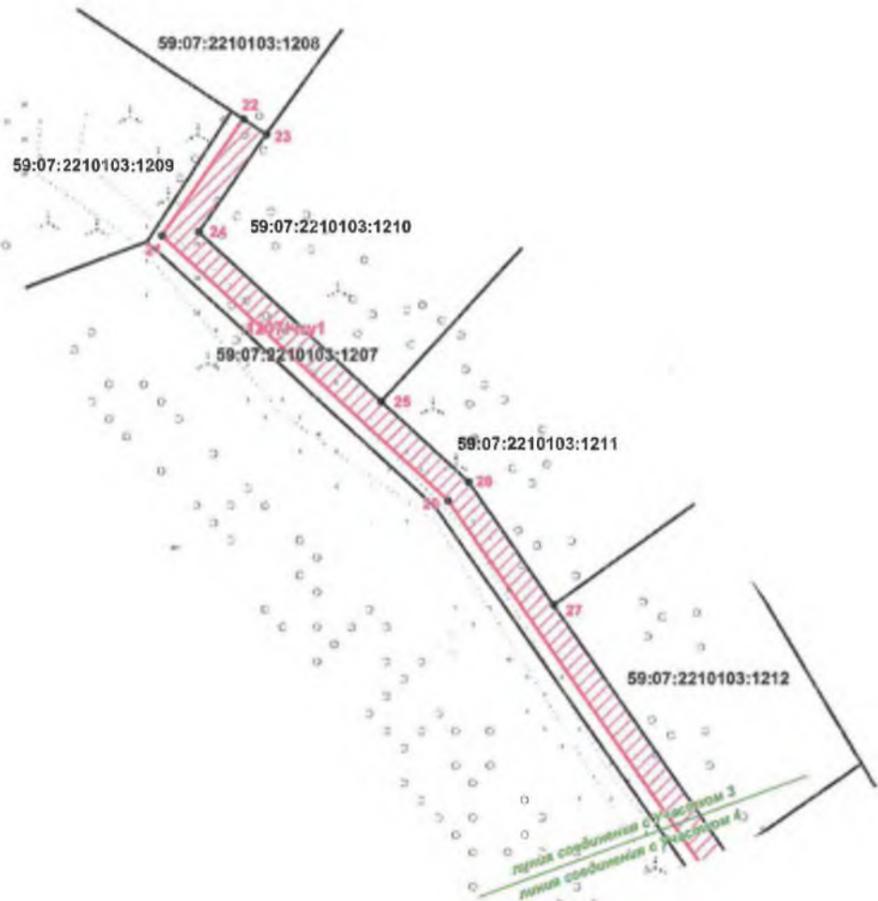

КОМИТЕТ ЗЕМЕЛЬНЫХ И  
ИМУЩЕСТВЕННЫХ ОТНОШЕНИЙ  
Администрация города Краснокамска  
ОКПО 40900436 КПП 591601001  
ОГРН 1185983071474 ИНН 5916034670  
пр.Маяковского, 11 г. Краснокамск  
Пермского края, 617060  
Тел./факс: (34273) 4-46-17  
E-mail: Lio\_krasnokamsk@mail.ru  
№ \_\_\_\_\_  
от \_\_\_\_\_

Участок 3

РЕШЕНИЕ О РАЗМЕЩЕНИИ  
№ 184/19 ОТ 19.09.2019

- УСЛОВНЫЕ ОБОЗНАЧЕНИЯ:**
- 59:07:2210103:1207 - номер учтенного земельного участка
  - граница кадастрового квартала
  - существующая часть границы, имеющаяся в ЕГРН сведения о которой достаточны для определения её местоположения
  - граница проектируемого размещения Объекта
  - 1207/чз1 - обозначение территории проектируемого размещения Объекта
  - - характерная точка границы территории размещения Объекта

ВЕРНО

Заявитель: *Александр Александрович ЧВ (по доверенности)*

М.П.  
(подпись, расшифровка подписи)  
(так же вносить на листе и индивидуальных предпринимателей)

МАСШТАБ 1:1000

# СХЕМА ПРЕДПОЛАГАЕМЫХ К ИСПОЛЬЗОВАНИЮ ЗЕМЕЛЬ ИЛИ ЧАСТИ ЗЕМЕЛЬНОГО УЧАСТКА

**Объект:** ВЛ 0,4кВ от ближайшей опоры существующей ВЛ 0,4кВ от ТП-1221, Реконструкция ВЛ 0,4кВ от ТП-1221 (установка оборудования учета э/э на опорах ВЛ 0,4кВ), для электроснабжения индивидуальных домов по адресу: Пермский край, Краснокамский район, Оверьятское г/п, д. Новоселы (кад.№ 59:07:2210103:1236, :1234)

**Местоположение:** Пермский край, Краснокамский район, Оверьятское г/п, д. Новоселы (кад.№ 59:07:2210103:1207)

**Площадь земель или части земельного участка, кв.м.:** 4712

**Категория земель:** земли населенных пунктов

**Вид разрешенного использования земельного участка:** для общего пользования (уличная сеть)



**К РЕШЕНИЮ О РАЗМЕЩЕНИИ**  
№ 184 /19 ОТ 19.09.2019

## КАТАЛОГ КООРДИНАТ, м

№ точки границы	X	Y
1	525454,43	2218525,35
2	525547,48	2218617,27
3	525549,14	2218619,32
4	525553,42	2218631,56
5	525575,36	2218612,81
6	525749,28	2218515,51
7	525751,22	2218519,01
8	525729,14	2218531,28
9	525710,88	2218541,43
10	525690,29	2218552,87
11	525668,71	2218564,87
12	525647,27	2218576,78
13	525620,79	2218591,50
14	525578,50	2218615,63
15	525578,59	2218618,63
16	525575,80	2218617,91
17	525556,65	2218634,06
18	525764,90	2218700,77
19	525784,55	2218695,46
20	525865,85	2218638,88
21	525903,98	2218597,64
22	525920,80	2218609,42
23	525918,60	2218612,76
24	525904,55	2218602,92
25	525880,16	2218629,34
26	525868,49	2218641,92
27	525850,75	2218654,26
28	525814,45	2218679,53
29	525786,27	2218699,14
30	525767,97	2218704,09
31	525727,63	2218808,53
32	525723,90	2218807,08
33	525724,04	2218806,71

№ точки границы	X	Y
34	525733,65	2218781,83
35	525744,02	2218754,97
36	525753,86	2218729,50
37	525763,51	2218704,53
38	525725,62	2218692,39
39	525683,75	2218678,98
40	525681,84	2218678,37
41	525650,45	2218795,08
42	525646,59	2218794,04
43	525646,89	2218792,89
44	525654,89	2218763,16
45	525662,85	2218733,56
46	525670,23	2218706,15
47	525678,03	2218677,14
48	525626,84	2218660,74
49	525596,95	2218651,17
50	525552,55	2218636,95
51	525548,25	2218672,41
52	525544,26	2218705,32
53	525539,93	2218740,98
54	525536,05	2218772,97
55	525532,07	2218772,49
56	525549,18	2218631,54
57	525546,28	2218623,27
58	525544,14	2218623,21
59	525544,53	2218619,99
60	525529,06	2218605,27
61	525496,99	2218574,74
62	525466,62	2218543,84
63	525451,54	2218528,11

## ОПИСАНИЕ ГРАНИЦ СМЕЖНЫХ ЗЕМЛЕПОЛЬЗОВАТЕЛЕЙ:

от т.1 до т.7; от т.15 до т.22; от т.29 до т.33; от т.39 до т.43; от т.54 до т.58; от т.63 до т.1	ЗУ с кад. № 59:07:2210103:1207
от т.7 до т.8	ЗУ с кад. № 59:07:2210103:1268
от т.8 до т.9	ЗУ с кад. № 59:07:2210103:1266
от т.9 до т.10	ЗУ с кад. № 59:07:2210103:1264
от т.10 до т.11	ЗУ с кад. № 59:07:2210103:1262
от т.11 до т.12	ЗУ с кад. № 59:07:2210103:1260
от т.12 до т.13	ЗУ с кад. № 59:07:2210103:1258
от т.13 до т.15	ЗУ с кад. № 59:07:2210103:1255
от т.22 до т.23	ЗУ с кад. № 59:07:2210103:1208
от т.23 до т.25	ЗУ с кад. № 59:07:2210103:1210
от т.25 до т.27	ЗУ с кад. № 59:07:2210103:1211
от т.27 до т.28	ЗУ с кад. № 59:07:2210103:1212
от т.28 до т.29	ЗУ с кад. № 59:07:2210103:1213
от т.33 до т.34	ЗУ с кад. № 59:07:2210103:1223
от т.34 до т.35	ЗУ с кад. № 59:07:2210103:1222
от т.35 до т.36	ЗУ с кад. № 59:07:2210103:1221
от т.36 до т.38	ЗУ с кад. № 59:07:2210103:1220
от т.38 до т.39	ЗУ с кад. № 59:07:2210103:1226
от т.43 до т.44	ЗУ с кад. № 59:07:2210103:1233
от т.44 до т.45	ЗУ с кад. № 59:07:2210103:1232
от т.45 до т.46	ЗУ с кад. № 59:07:2210103:1231
от т.46 до т.48	ЗУ с кад. № 59:07:2210103:1230
от т.48 до т.49	ЗУ с кад. № 59:07:2210103:1234
от т.49 до т.51	ЗУ с кад. № 59:07:2210103:1236
от т.51 до т.52	ЗУ с кад. № 59:07:2210103:1237
от т.52 до т.53	ЗУ с кад. № 59:07:2210103:1238
от т.53 до т.54	ЗУ с кад. № 59:07:2210103:1239
от т.58 до т.60	ЗУ с кад. № 59:07:2210103:1248
от т.60 до т.61	ЗУ с кад. № 59:07:2210103:1249
от т.61 до т.62	ЗУ с кад. № 59:07:2210103:1250
от т.62 до т.63	ЗУ с кад. № 59:07:2210103:1251

### УСЛОВНЫЕ ОБОЗНАЧЕНИЯ:

- 59:07:2210103:1207 - номер учтенного земельного участка
- граница кадастрового квартала
- существующая часть границы, имеющиеся в ЕГРН сведения о которой достаточны для определения её местоположения
- граница проектируемого размещения Объекта
- 1207/чз1 - обозначение территории проектируемого размещения Объекта
- - характерная точка границы территории размещения Объекта

**ВЕРНО**

**Заявитель:** *Лет./ Мочалова З.В. (по доверенности)*

**М.П.**

(для переписки лиц и индивидуальных предпринимателей)