



АДМИНИСТРАЦИЯ ГОРОДА КРАСНОКАМСКА

КОМИТЕТ ЗЕМЕЛЬНЫХ И ИМУЩЕСТВЕННЫХ ОТНОШЕНИЙ АДМИНИСТРАЦИИ ГОРОДА КРАСНОКАМСКА

РЕШЕНИЕ

о размещении объектов № 200 /19 от « 25 » 09 2019 год

г. Краснокамск, пр. Маяковского, 11

В соответствии с пунктом 3 статьи 39.36 Земельного кодекса Российской Федерации, Положением о порядке и условиях размещения объектов на землях или земельных участках, находящихся в государственной или муниципальной собственности, на территории Пермского края без предоставления земельных участков и установления сервитутов, утвержденным постановлением Правительства Пермского края от 22.07.2015 № 478-п, комитет земельных и имущественных отношений администрации города Краснокамска

разрешает Открытому акционерному обществу «Межрегиональная распределительная сетевая компания Урала» (ОАО «МРСК Урала»), ОГРН 1056604000970, ИНН 6671163413, юридический адрес: 620026, г. Екатеринбург, ул. Мамина-Сибиряка, д. 140, почтовый адрес: 614017, г. Пермь, ул. Инженерная, д. 17, тел. представителя: +79082717633.

размещение объекта: Строительство КТПП 6/0,4 кВ, ВЛ 6 кВ, оборудование учета э/э, Реконструкция (переключение ВЛ 0,4 кВ_ для электроснабжения жилого дома по адресу: Пермский край, Краснокамский район, д. Мошни, ул. Центральная, дом № 27 (кад. номер зем. участка 59:07:0220101:25), для размещения которых не требуется разрешения на строительство.

способ размещения: наземный, надземный.

площадь: 337 кв.м.

на землях: государственная собственность на которые не разграничена.

на срок: бессрочно.

местоположение: Пермский край, Краснокамский городской округ, в районе д. Мошни, в кадастровом квартале 59:07:2370104, согласно прилагаемой схеме предполагаемых к использованию земель или части земельного участка.

вид разрешенного использования:

Территория, согласно схеме, расположена в зоне с особыми условиями использования территории - приаэродромная территория аэродрома аэропорта Большое Савино.

ОАО «МРСК Урала»:

- до момента размещения объекта осуществить согласование с собственниками объектов инфраструктуры, в т.ч. транспортной, расположенных в пределах земельного участка, указанного на прилагаемой схеме;

- получить разрешение (ордер) на производство земляных работ;

- соблюдать правила охранных зон воздушного пространства, установленные Постановлением Правительства Российской Федерации от 11.03.2010 № 138 «Об утверждении Федеральных правил использования воздушного пространства Российской Федерации»;

- соблюдать Правила благоустройства территории Краснокамского городского округа, утвержденные решением Краснокамской городской Думы от 24.04.2019 № 61.

В соответствии с пунктом 7(2) Положения о порядке и условиях размещения объектов на землях или земельных участках, находящихся в государственной или муниципальной собственности, на территории Пермского края без предоставления земельных участков и установления сервитутов, утвержденным постановлением Правительства Пермского края от 22.07.2015 № 478-п, предоставить в комитет земельных и имущественных отношений администрации города Краснокамска в течении 1 месяца с момента размещения объектов материалы контрольной геодезической съемки размещенных объектов на бумажном и электронном носителях на безвозмездной основе.

В соответствии со статьей 20¹ Закона Пермского края от 14.09.2011 № 805-ПК «О градостроительной деятельности в Пермском крае» **ОАО «МРСК Урала»:**

- не позднее чем за 10 рабочих дней до начала строительства и (или) реконструкции безвозмездно передает в орган местного самоуправления по месту расположения каждого объекта один экземпляр копий разделов проектной документации, предусмотренных пунктом 1 части 12 статьи 48 Градостроительного кодекса Российской Федерации;

- в течение 10 рабочих дней после окончания работ по строительству, реконструкции безвозмездно передает в орган местного самоуправления по месту расположения каждого объекта схему, отображающую расположение объекта и сетей инженерно-технического обеспечения, подписанную застройщиком (техническим заказчиком), с приложением текстового и графического описания местоположения границ охранной и санитарно-защитной зоны, перечень координат характерных точек границ такой зоны.

примечание:

- решение о размещении объектов не дает право на строительство и (или) реконструкцию объектов, не указанных в решении о размещении объектов.

- размещение объектов предусматривает надлежащее выполнение обязанностей заявителя в соответствии со статьей 39.35 Земельного кодекса Российской Федерации.

приложение: схема предполагаемых к использованию земель или части земельного участка на 1 л. в 1 экз.

Председатель комитета земельных
и имущественных отношений
администрации города Краснокамска



Р.Р. Петров

Схема предполагаемых к использованию земель или части земельного участка

Объект: "Строительство КТПШ 6/0,4 кВ, ВЛ 6 кВ, оборудование учета э/э; Реконструкция (переключение ВЛ 0,4 кВ) для электроснабжения жилого дома по адресу: Пермский край, Краснокамский район, д. Мошни, ул. Центральная, дом №27 (кад.номер зем. участка 59:07:0220101:25)"

Местоположение: Пермский край, Краснокамский район, Оверятское городское поселение, в районе д. Мошни

Площадь земель или части земельного участка 337 кв.м.

Категория земель: Земли сельскохозяйственного назначения

Вид разрешенного использования: -


Цель использования: под объекты инженерного оборудования Электроснабжения ("Строительство КТПШ 6/0,4 кВ, ВЛ 6 кВ, оборудование учета э/э; Реконструкция (переключение ВЛ 0,4 кВ) для электроснабжения жилого дома по адресу: Пермский край, Краснокамский район, д. Мошни, ул. Центральная, дом №27 (кад.номер зем. участка 59:07:0220101:25))"

Каталог координат в системе МСК-59:

: 3У1		
№ точки	X	Y
1	527384,45	2214341,14
2	527370,34	2214358,76
3	527355,17	2214407,31
4	527351,32	2214406,23
5	527365,63	2214355,98
6	527377,92	2214343,23
7	527380,99	2214340,03

Описание границ смежных землепользователей:

от точки 1 до точки 4 земли общего пользования
 от точки 4 до точки 6 участок КН 59:07:2370104:78
 от точки 6 до точки 1 земли общего пользования

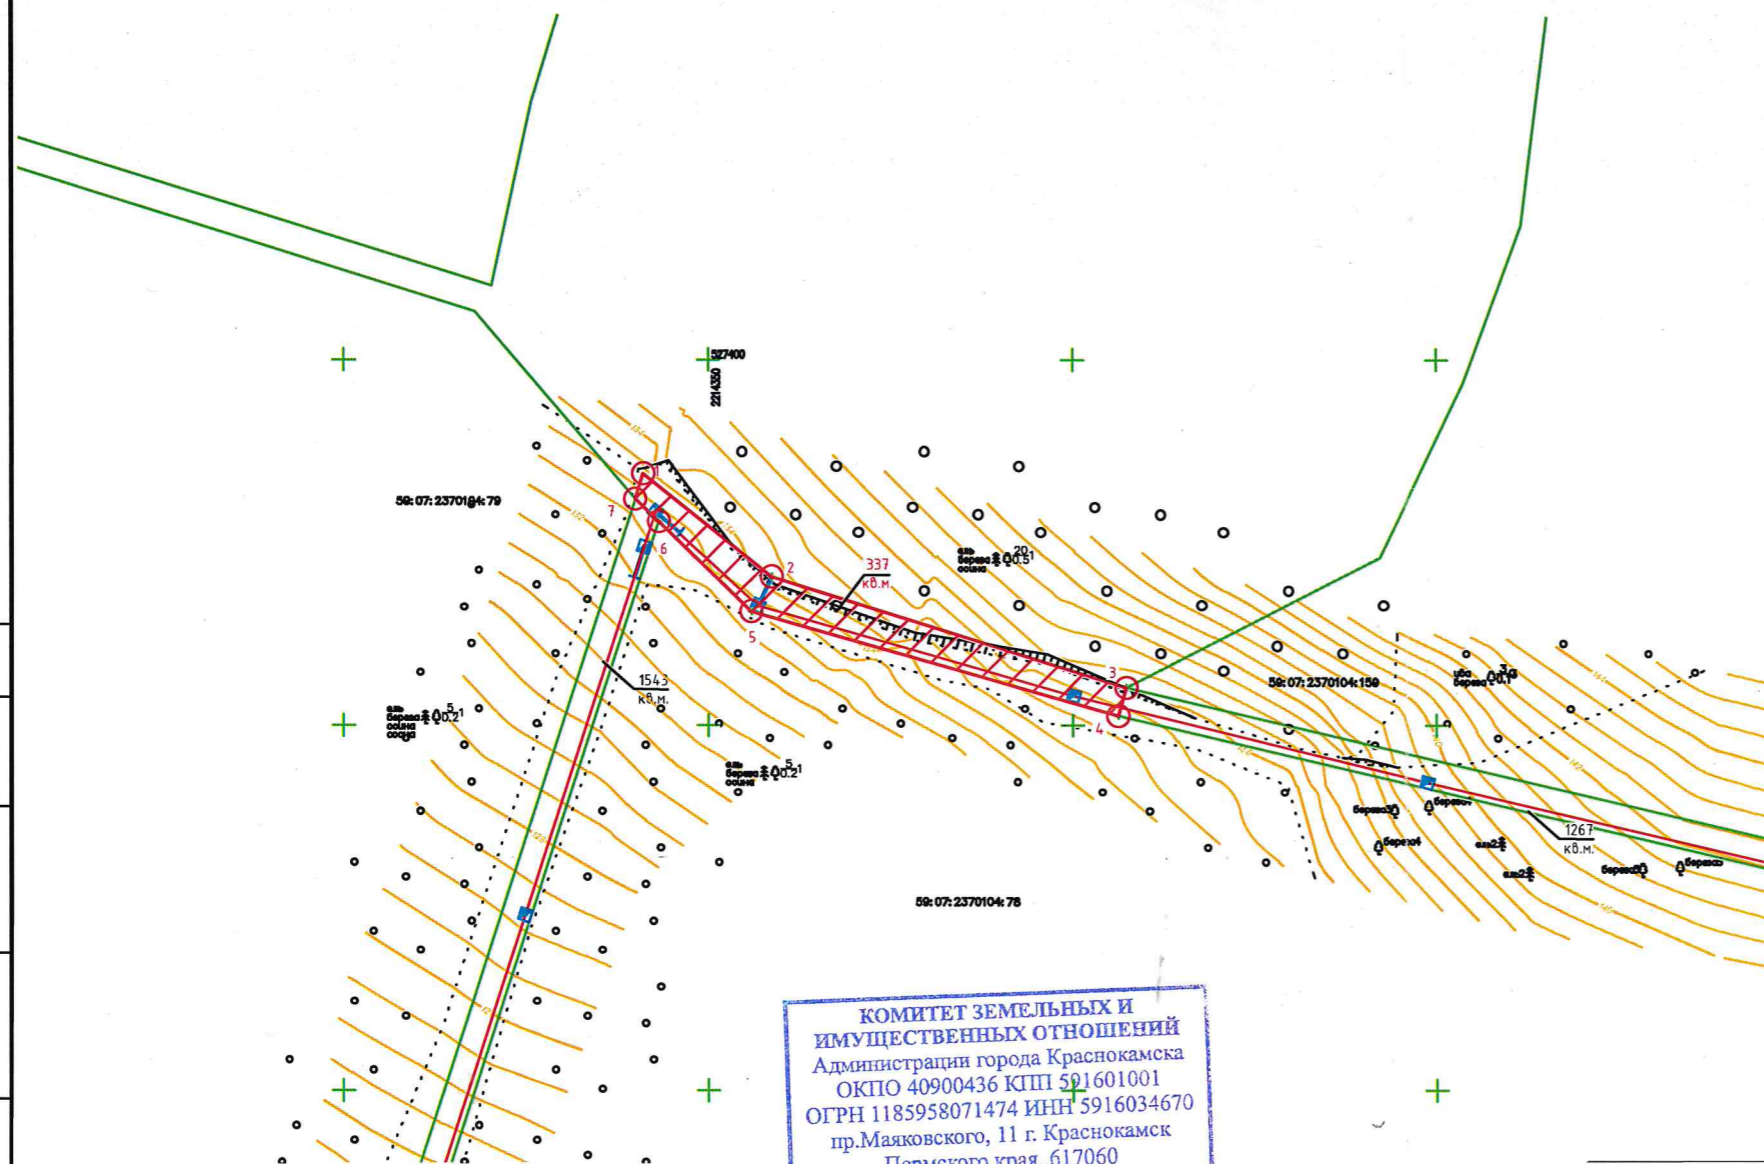

КОМИТЕТ ЗЕМЕЛЬНЫХ И
ИМУЩЕСТВЕННЫХ ОТНОШЕНИЙ
Администрации города Краснокамска
ОКПО 40900436 КПШ 591601001
ОГРН 1185958071474 ИНН 5916034670
пр.Маяковского, 11 г. Краснокамск
Пермского края, 617060
Тел./факс: (34273) 4-46-17
E-mail: kio_krasnokamsk@mail.ru
№ _____ от _____
на № _____ от _____

К РЕШЕНИЮ О РАЗМЕЩЕНИИ
№ 200/19 ОТ 25.08.2019

Заявитель: Кабулов - Кабулова С.В.
 (подпись, расшифровка подписи)

МП
(для юридических лиц
и индивидуальных предпринимателей)

Верно
по доверенности от 21.04.2019
№ ПД-391-2019

Условные обозначения:	
:3У1	- условный номер земельного участка
— (red line)	- вновь образованная часть границы, сведения о которой достаточны для определения ее местоположения
— (green line)	- существующая часть границы, имеющиеся в ГКН сведения о которой достаточны для определения ее местоположения
:462	- номер земельного участка в кадастровом квартале
59:07:0220101	- номер кадастрового квартала
— (blue line)	- граница кадастрового квартала

Согласовано	
Взам. инв. №	
Подп. и дата	
Инв.№ подл.	

Масштаб 1:1000