



АДМИНИСТРАЦИЯ ГОРОДА КРАСНОКАМСКА

КОМИТЕТ ЗЕМЕЛЬНЫХ И ИМУЩЕСТВЕННЫХ ОТНОШЕНИЙ АДМИНИСТРАЦИИ ГОРОДА КРАСНОКАМСКА

РЕШЕНИЕ

о размещении объектов № 201/19 от «25» 09 2019 год

г. Краснокамск, пр. Маяковского, 11

В соответствии с пунктом 3 статьи 39.36 Земельного кодекса Российской Федерации, Положением о порядке и условиях размещения объектов на землях или земельных участках, находящихся в государственной или муниципальной собственности, на территории Пермского края без предоставления земельных участков и установления сервитутов, утвержденным постановлением Правительства Пермского края от 22.07.2015 № 478-п, комитет земельных и имущественных отношений администрации города Краснокамска

разрешает Открытому акционерному обществу «Межрегиональная распределительная сетевая компания Урала» (ОАО «МРСК Урала»), ОГРН 1056604000970, ИНН 6671163413, юридический адрес: 620026, г. Екатеринбург, ул. Мамина-Сибиряка, д. 140, почтовый адрес: 614017, г. Пермь, ул. Инженерная, д. 17, тел. представителя: +79082717633.

размещение объекта: Строительство КТП-100/6/0,4 кВ с трансформатором мощностью 25кВА, с телемеханизацией и учетом электроэнергии, строительство ВЛ 6кВ общей ориентировочной протяженностью ~ 0,41 км, ПРВТ-10кВ, ВЛ 0,4 Кв ориентировочной протяженностью ~ 0,06 км; Реконструкция КВЛ 6 Кв Черная ПС 110/6 кВ Запальта для электроснабжения объекта для ведения дачного хозяйства по адресу: Пермский край, Краснокамский район, Оверятское гп, южнее д. Даньки, СНТ «Рублевка Лайт», ул. Рублевская, 5 (4500049292), для размещения которых не требуется разрешения на строительство.

способ размещения: надземный.

площадь: 2458 кв.м.

на землях: государственная собственность на которые не разграничена.

на срок: бессрочно.

местоположение: Пермский край, Краснокамский городской округ, южнее д. Даньки, в кадастровом квартале 59:07:2460101, согласно прилагаемой схеме предполагаемых к использованию земель или части земельного участка.

вид разрешенного использования:

Территория, согласно схеме, расположена в зоне с особыми условиями использования территории - приаэродромная территория аэродрома аэропорта Большое Савино.

ОАО «МРСК Урала»:

- до момента размещения объекта осуществить согласование с собственниками объектов инфраструктуры, в т.ч. транспортной, расположенных в пределах земельного участка, указанного на прилагаемой схеме;
- получить разрешение (ордер) на производство земляных работ;
- соблюдать правила охранных зон воздушного пространства, установленные Постановлением Правительства Российской Федерации от 11.03.2010 № 138 «Об утверждении Федеральных правил использования воздушного пространства Российской Федерации»;

- соблюдать Правила благоустройства территории Краснокамского городского округа, утвержденные решением Краснокамской городской Думы от 24.04.2019 № 61.

В соответствии с пунктом 7(2) Положения о порядке и условиях размещения объектов на землях или земельных участках, находящихся в государственной или муниципальной собственности, на территории Пермского края без предоставления земельных участков и установления сервитутов, утвержденным постановлением Правительства Пермского края от 22.07.2015 № 478-п, предоставить в комитет земельных и имущественных отношений администрации города Краснокамска в течении 1 месяца с момента размещения объектов материалы контрольной геодезической съемки размещенных объектов на бумажном и электронном носителях на безвозмездной основе.

В соответствии со статьей 20¹ Закона Пермского края от 14.09.2011 № 805-ПК «О градостроительной деятельности в Пермском крае» **ОАО «МРСК Урала»:**

- не позднее чем за 10 рабочих дней до начала строительства и (или) реконструкции безвозмездно передает в орган местного самоуправления по месту расположения каждого объекта один экземпляр копий разделов проектной документации, предусмотренных пунктом 1 части 12 статьи 48 Градостроительного кодекса Российской Федерации;

- в течение 10 рабочих дней после окончания работ по строительству, реконструкции безвозмездно передает в орган местного самоуправления по месту расположения каждого объекта схему, отображающую расположение объекта и сетей инженерно-технического обеспечения, подписанную застройщиком (техническим заказчиком), с приложением текстового и графического описания местоположения границ охранной и санитарно-защитной зоны, перечень координат характерных точек границ такой зоны.

примечание:

- решение о размещении объектов не дает право на строительство и (или) реконструкцию объектов, не указанных в решении о размещении объектов.

- размещение объектов предусматривает надлежащее выполнение обязанностей заявителя в соответствии со статьей 39.35 Земельного кодекса Российской Федерации.

приложение: схема предполагаемых к использованию земель или части земельного участка на 1 л. в 1 экз.

Председатель комитета земельных и имущественных отношений администрации города Краснокамска



Р.Р. Петров

Схема предполагаемых к использованию земель или части земельного участка

Объект: "Строительство КТП-100/6/0,4 кВ с трансформатором мощностью 25 кВА, с телемеханизацией и учетом электроэнергии, строительство ВЛ 6 кВ общей ориентировочной протяженностью ~ 0,41 км, ПРВТ-10 кВ, ВЛ 0,4 кВ ориентировочной протяженностью ~ 0,06 км; Реконструкция КВЛ 6 кВ Черная ПС 110/6 кВ Запальта для электроснабжения объекта для ведения дачного хозяйства по адресу: Пермский край, Краснокамский район, Оверятское гп, южнее д. Даньки, СНТ «Рублевка Лайт», ул. Рублевская, 5 (4500049292)"

Местоположение: Пермский край, Краснокамский муниципальный район, Оверятское городское поселение, южнее д. Даньки.


Площадь земель или части земельного участка 2458 кв.м.

Категория земель: Земли сельскохозяйственного назначения

Вид разрешенного использования: -

Координаты точек в МСК-59

| :3У1 | | |
|---------|-----------|------------|
| № точек | X | Y |
| 1 | 531858,27 | 2202336,12 |
| 2 | 531855,69 | 2202343,35 |
| 3 | 531822,01 | 2202365,81 |
| 4 | 531613,44 | 2202604,93 |
| 5 | 531633,29 | 2202622,64 |
| 6 | 531624,64 | 2202632,20 |
| 7 | 531620,49 | 2202636,79 |
| 8 | 531615,94 | 2202632,70 |
| 9 | 531624,77 | 2202623,08 |
| 10 | 531605,04 | 2202605,47 |
| 11 | 531818,07 | 2202361,19 |
| 12 | 531850,74 | 2202339,36 |
| 13 | 531852,54 | 2202334,34 |

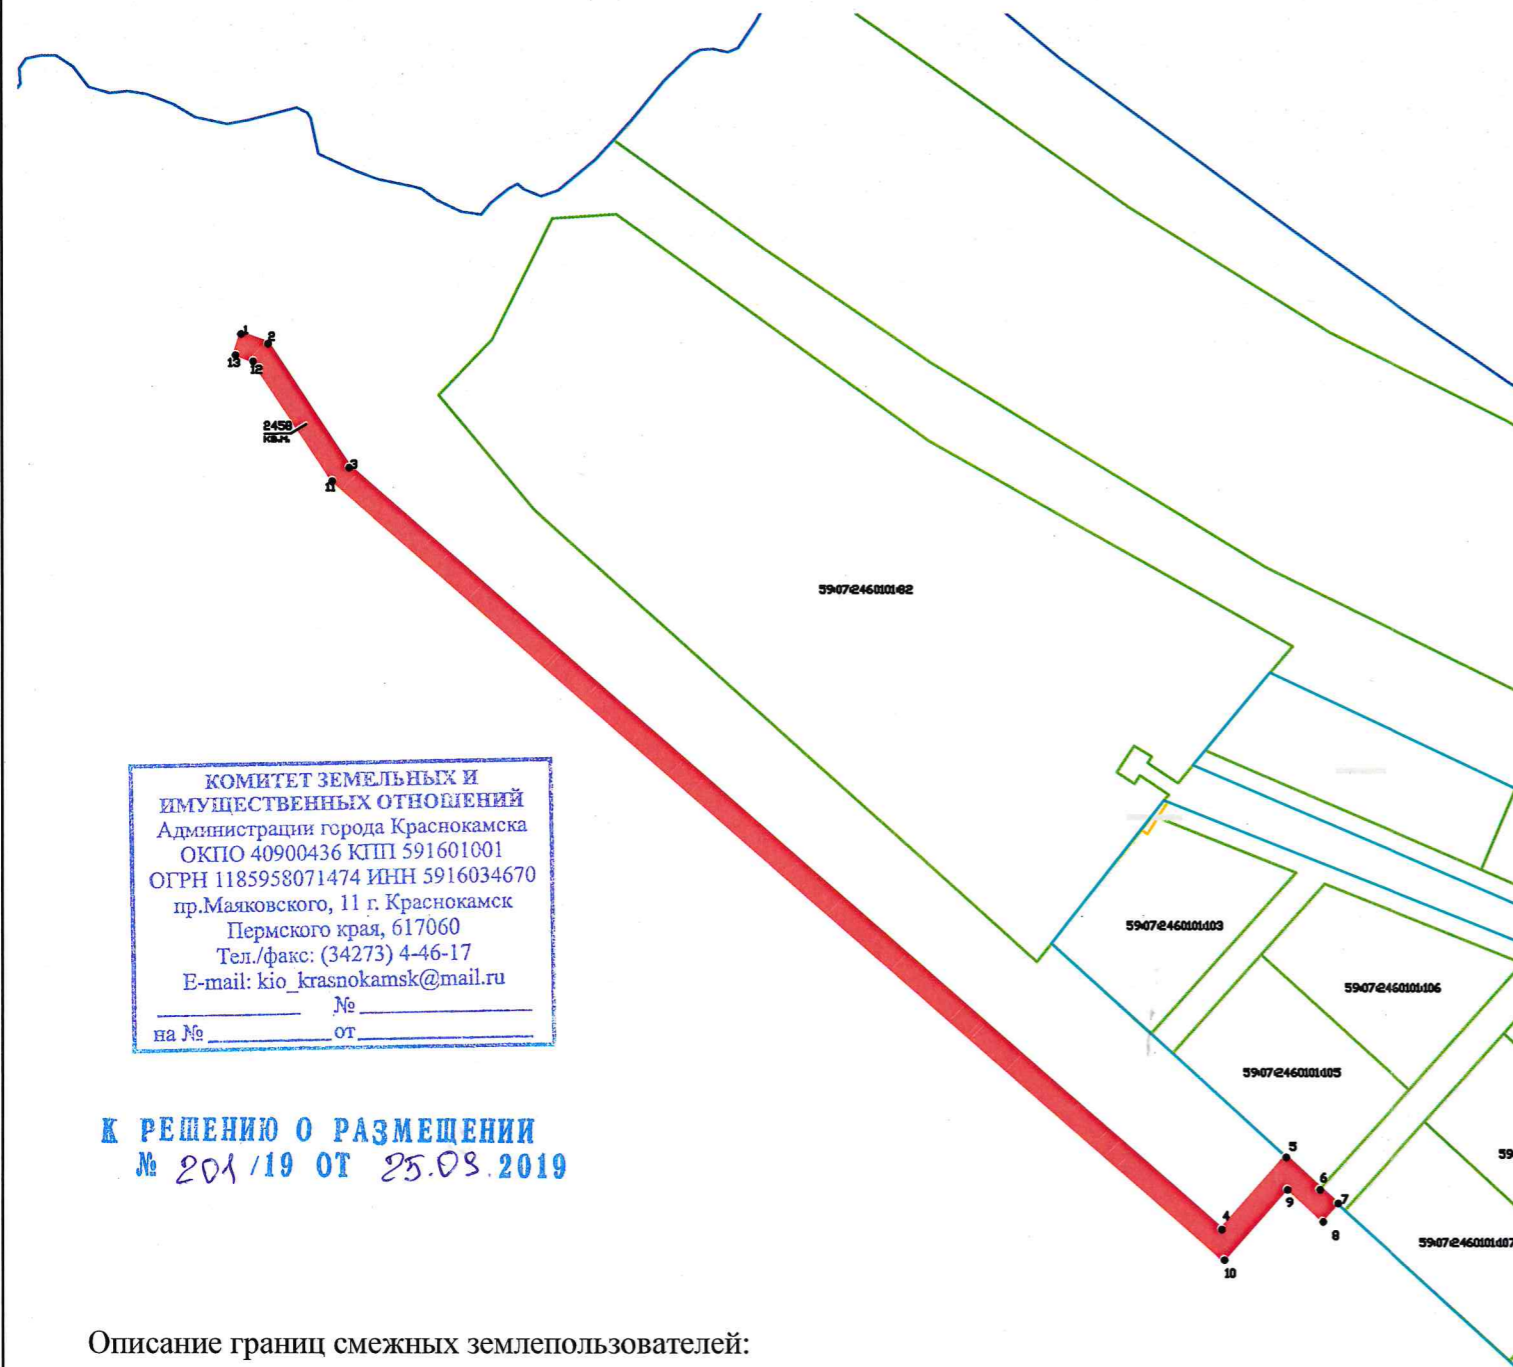

КОМИТЕТ ЗЕМЕЛЬНЫХ И
ИМУЩЕСТВЕННЫХ ОТНОШЕНИЙ
Администрации города Краснокамска
ОКПО 40900436 КПП 591601001
ОГРН 1185958071474 ИНН 5916034670
пр.Маяковского, 11 г. Краснокамск
Пермского края, 617060
Тел./факс: (34273) 4-46-17
E-mail: kio_krasnokamsk@mail.ru
на № _____ № _____
от _____

К РЕШЕНИЮ О РАЗМЕЩЕНИИ
№ 201/19 ОТ 25.09.2019

Описание границ смежных землепользователей:

от точки 1 до точки 5 земли общего пользования
от точки 5 до точки 6 участок КН 59:07:2460101:105
от точки 6 до точки 7 участок КН 59:07:2460101:101
от точки 7 до точки 1 земли общего пользования

Масштаб 1:2000

Заявитель: _____

Катков Колбачко Е.В.

(подпись, расшифровка подписи)

МП

Верно

(для юридических лиц
и индивидуальных предпринимателей)

по доверенности №ПЭ-391-2019 от 21.01.2019

Условные обозначения:

| | |
|---------------|---|
| :3У1 | - условный номер земельного участка |
| | - вновь образованная часть границы, сведения о которой достаточны для определения ее местоположения |
| | - существующая часть границы, имеющиеся в ГКН сведения о которой достаточны для определения ее местоположения |
| :82 | - номер земельного участка в кадастровом квартале |
| 59:07:2460101 | - номер кадастрового квартала |
| | - граница кадастрового квартала |