



АДМИНИСТРАЦИЯ  
КРАСНОКАМСКОГО ГОРОДСКОГО ОКРУГА

КОМИТЕТ ЗЕМЕЛЬНЫХ И ИМУЩЕСТВЕННЫХ ОТНОШЕНИЙ  
АДМИНИСТРАЦИИ ГОРОДА КРАСНОКАМСКА

РЕШЕНИЕ

о размещении объектов № 207/19 от « 09 » сентября 2019 год

г. Краснокамск, пр. Маяковского, 11

Комитет земельных и имущественных отношений администрации города Краснокамска в соответствии с пунктом 3 статьи 39.36 Земельного кодекса Российской Федерации, Положением о порядке и условиях размещения объектов на землях или земельных участках, находящихся в государственной или муниципальной собственности, на территории Пермского края без предоставления земельных участков и установления сервитутов, утвержденным постановлением Правительства Пермского края от 22.07.2015 № 478-п

**разрешает** Дейкало Игорю Анатольевичу, г.р., паспорт: № \_\_\_\_\_ выдан \_\_\_\_\_ г., \_\_\_\_\_, зарегистрированному по адресу: \_\_\_\_\_, Пермский край, г. Краснокамск, \_\_\_\_\_, телефон 8(\_\_\_\_\_)

**размещение объекта:** технологическое присоединение объекта капитального строительства к канализационной сети, для размещения которых не требуется разрешения на строительство.

**способ размещения:** подземный.

**площадь:** 116 кв.м.

**на землях:** собственность Муниципального образования Краснокамского городского поселения Краснокамского муниципального района Пермского края.

**на срок:** 6 (шесть) месяцев.

**местоположение:** Пермский край, Краснокамский городской округ, г. Краснокамск, ул. Декабристов, к дому 3, на части земельного участка с кадастровым номером 59:07:0010318:1044/чзу1, согласно прилагаемой схеме предполагаемых к использованию земель или части земельного участка.

**вид разрешенного использования:** -

Территория, согласно схеме, расположена в зоне с особыми условиями использования территории - приаэродромная территория аэродрома аэропорта Большое Савино.

**Дейкало Игорю Анатольевичу:**

- до момента размещения объекта осуществить согласование с собственниками объектов инфраструктуры, в т.ч. транспортной, расположенных в пределах земельного участка, указанного на прилагаемой схеме;
- получить разрешение (ордер) на производство земляных работ;
- соблюдать правила охранных зон воздушного пространства, установленные Постановлением Правительства Российской Федерации от 11.03.2010 № 138 «Об

утверждении Федеральных правил использования воздушного пространства Российской Федерации»;

- соблюдать правила благоустройства территории Краснокамского городского округа, утвержденные решением Краснокамской городской Думы от 24.04.2019 № 61.

В соответствии со статьей 20<sup>1</sup> Закона Пермского края от 14.09.2011 № 805-ПК «О градостроительной деятельности в Пермском крае» **Дейкало Игорю Анатольевичу:**

- не позднее чем за 10 рабочих дней до начала строительства и (или) реконструкции безвозмездно передает в орган местного самоуправления по месту расположения каждого объекта один экземпляр копий разделов проектной документации, предусмотренных пунктом 1 части 12 статьи 48 Градостроительного кодекса Российской Федерации;

- в течение 10 рабочих дней после окончания работ по строительству, реконструкции безвозмездно передает в орган местного самоуправления по месту расположения каждого объекта схему, отображающую расположение объекта и сетей инженерно-технического обеспечения, подписанную застройщиком (техническим заказчиком), с приложением текстового и графического описания местоположения границ охранной и санитарно-защитной зоны, перечень координат характерных точек границ такой зоны.

**примечание:**

- решение о размещении объектов не дает право на строительство и (или) реконструкцию объектов, не указанных в решении о размещении объектов.

- размещение объектов предусматривает надлежащее выполнение обязанностей заявителя в соответствии со статьей 39.35 Земельного кодекса Российской Федерации.

**приложение:** схема предполагаемых к использованию земель или части земельного участка на 1 л. в 1 экз.

Председатель комитета земельных и имущественных отношений администрации города Краснокамска



Р.Р. Петров



# Схема предполагаемых к использованию земель или части земельного участка

Объект: канализационная сеть


Местоположение: Пермский край, р-н Краснокамский, г. Краснокамск, ул. Декабристов, к. дому 3

Площадь земель или части земельного участка, кв.м.: 116 кв.м

Категория земель: земли населенных пунктов

Вид разрешенного использования: технологическое присоединение объекта капитального строительства к канализационной сети

Обозначение характеристик точек границ	Координаты, м (МСК-59)
X	Y
Н1	525799.15 2201008.75
Н2	525798.07 2201028.05
Н3	525792.11 2201027.17
Н4	525793.18 2201007.86

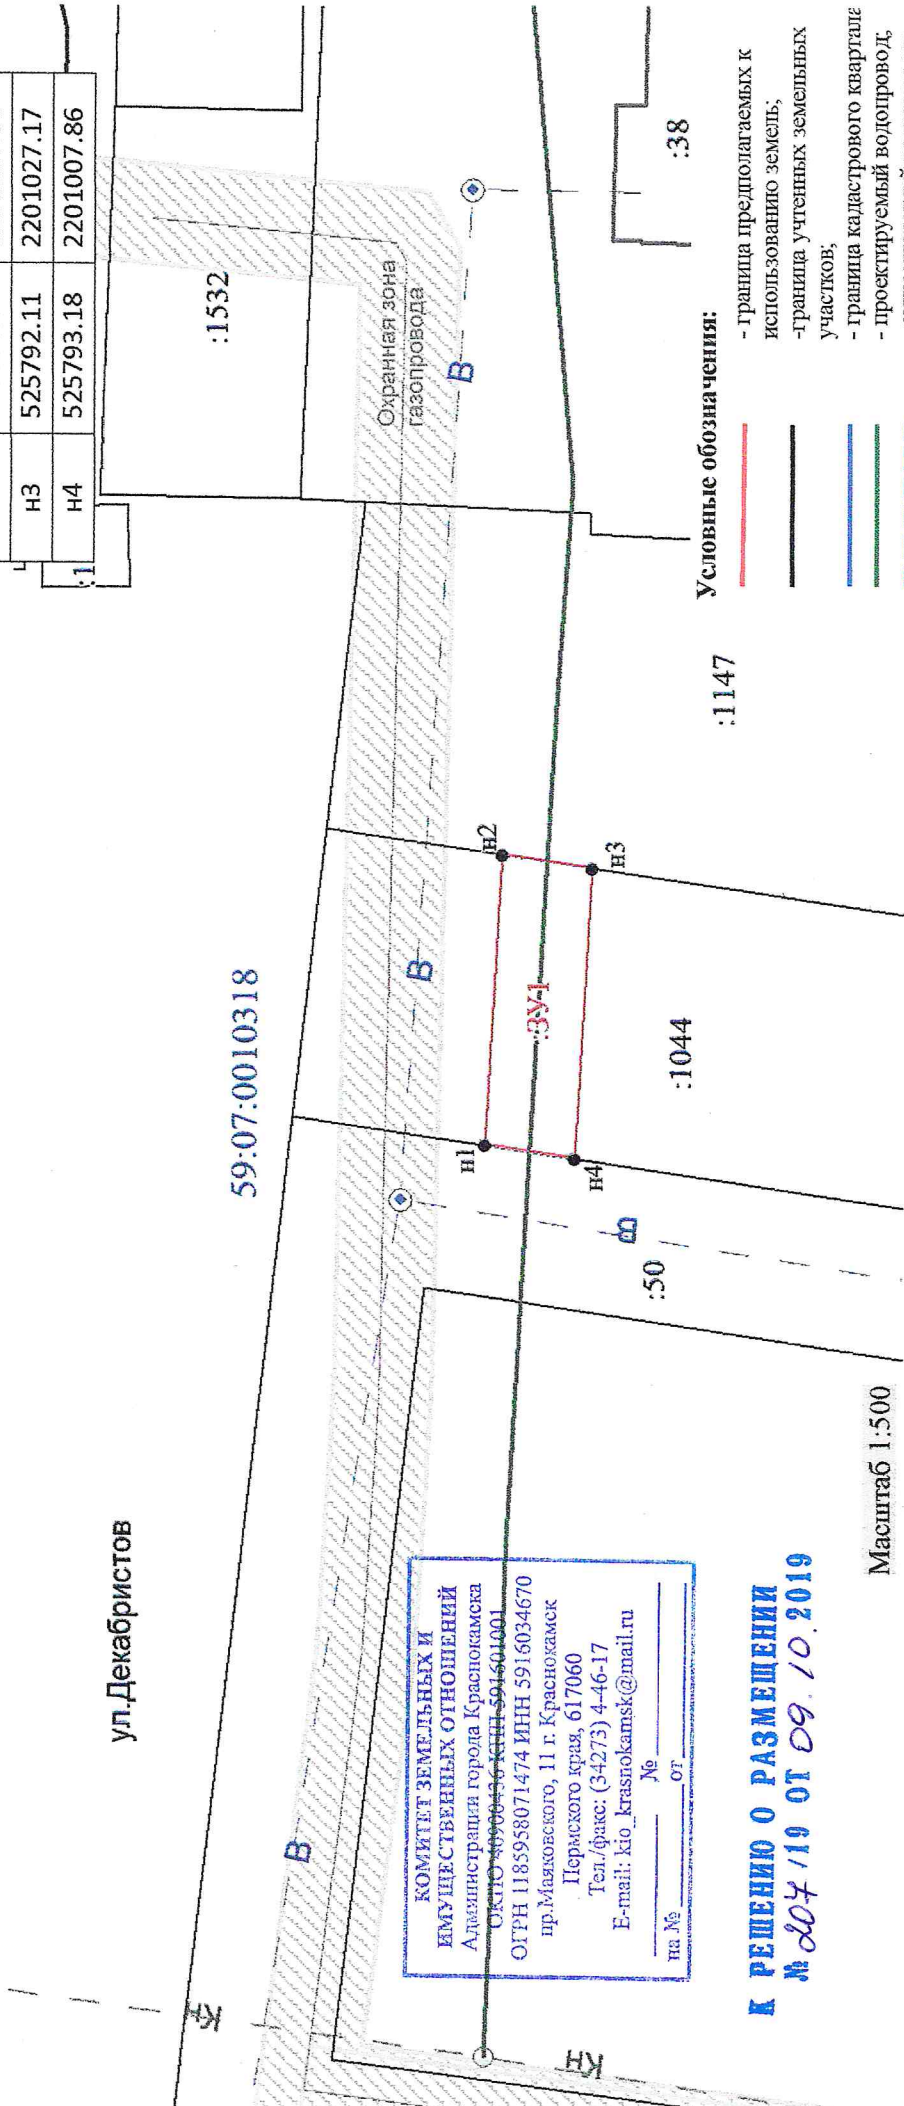

ул. Декабристов

**КОМИТЕТ ЗЕМЕЛЬНЫХ И  
ИМУЩЕСТВЕННЫХ ОТНОШЕНИЙ**  
Администрация города Краснокамска  
ОКПО 40900436 КПП 591601001  
ОГРН 1185958071474 ИНН 5916034670  
пр. Маяковского, 11 г. Краснокамск  
Пермского края, 617060  
Тел./факс: (34273) 4-46-17  
E-mail: kio\_krasnokamsk@mail.ru

на № \_\_\_\_\_ от \_\_\_\_\_

**К РЕШЕНИЮ О РАЗМЕЩЕНИИ**  
**№ 207/19 ОТ 09.10.2019**

Масштаб 1:500

**Условные обозначения:**

- - граница предполагаемых к использованию земель;
- - граница учтенных земельных участков;
- - граница кадастрового квартала;
- - проектируемый водопровод;
- - существующий водопровод;
- - - - обозначение кадастрового квартала;
- - - - кадастровый номер земельного участка;
- - - - граница канализационной сети

**Описание границ смежных землепользователей:**

- т.н2- т.н3 - граница участка с кадастровым № 59:07:0010318:1047;
- т.н4- т.н1 - граница участка с кадастровым № 59:07:0010318:50;
- т.н1- т.н2, т.н3- т.н4 - граница участка с кадастровым № 59:07:0010318:1044.

Заявитель Дейкало А.И.