



АДМИНИСТРАЦИЯ
КРАСНОКАМСКОГО ГОРОДСКОГО ОКРУГА

КОМИТЕТ ЗЕМЕЛЬНЫХ И ИМУЩЕСТВЕННЫХ ОТНОШЕНИЙ
АДМИНИСТРАЦИИ ГОРОДА КРАСНОКАМСКА

РЕШЕНИЕ

о размещении объектов № 206/19 от «09» сентября 2019 год

г. Краснокамск, пр. Маяковского, 11

Комитет земельных и имущественных отношений администрации города Краснокамска в соответствии с пунктом 3 статьи 39.36 Земельного кодекса Российской Федерации, Положением о порядке и условиях размещения объектов на землях или земельных участках, находящихся в государственной или муниципальной собственности, на территории Пермского края без предоставления земельных участков и установления сервитутов, утвержденным постановлением Правительства Пермского края от 22.07.2015 № 478-п

разрешает Дейкало Игорю Анатольевичу, _____ г.р., паспорт: № _____ выдан _____

зарегистрированному по адресу: 617060, Пермский край, г. Краснокамск, _____, телефон 8(_____) _____

размещение объекта: технологическое присоединение объекта капитального строительства к канализационной сети, для размещения которых не требуется разрешения на строительство.

способ размещения: подземный.

площадь: 60 кв.м.

на землях: собственность Муниципального образования Краснокамского городского поселения Краснокамского муниципального района Пермского края.

на срок: 6 (шесть) месяцев.

местоположение: Пермский край, Краснокамский городской округ, г. Краснокамск, ул. Декабристов, к дому 3, на части земельного участка с кадастровым номером 59:07:0010318:50/чзу1, согласно прилагаемой схеме предполагаемых к использованию земель или части земельного участка.

вид разрешенного использования: -

Территория, согласно схеме, расположена в зоне с особыми условиями использования территории - приаэродромная территория аэродрома аэропорта Большое Савино.

Дейкало Игорю Анатольевичу:

- до момента размещения объекта осуществить согласование с собственниками объектов инфраструктуры, в т.ч. транспортной, расположенных в пределах земельного участка, указанного на прилагаемой схеме;
- получить разрешение (ордер) на производство земляных работ;
- соблюдать правила охранных зон воздушного пространства, установленные Постановлением Правительства Российской Федерации от 11.03.2010 № 138 «Об

утверждении Федеральных правил использования воздушного пространства Российской Федерации»;

- соблюдать правила благоустройства территории Краснокамского городского округа, утвержденные решением Краснокамской городской Думы от 24.04.2019 № 61.

В соответствии со статьей 20¹ Закона Пермского края от 14.09.2011 № 805-ПК «О градостроительной деятельности в Пермском крае» **Дейкало Игорю Анатольевичу:**

- не позднее чем за 10 рабочих дней до начала строительства и (или) реконструкции безвозмездно передает в орган местного самоуправления по месту расположения каждого объекта один экземпляр копий разделов проектной документации, предусмотренных пунктом 1 части 12 статьи 48 Градостроительного кодекса Российской Федерации;

- в течение 10 рабочих дней после окончания работ по строительству, реконструкции безвозмездно передает в орган местного самоуправления по месту расположения каждого объекта схему, отображающую расположение объекта и сетей инженерно-технического обеспечения, подписанную застройщиком (техническим заказчиком), с приложением текстового и графического описания местоположения границ охранной и санитарно-защитной зоны, перечень координат характерных точек границ такой зоны.

примечание:

- решение о размещении объектов не дает право на строительство и (или) реконструкцию объектов, не указанных в решении о размещении объектов.

- размещение объектов предусматривает надлежащее выполнение обязанностей заявителя в соответствии со статьей 39.35 Земельного кодекса Российской Федерации.

приложение: схема предполагаемых к использованию земель или части земельного участка на 1 л. в 1 экз.

Председатель комитета земельных и имущественных отношений администрации города Краснокамска



Р.Р. Петров

Схема предполагаемых к использованию земель или части земельного участка
Объект: канализационная сеть


Местоположение: Пермский край, р-н Краснокамский, г. Краснокамск, ул. Декабристов, к дому 3

Площадь земель или части земельного участка, кв.м.: **60 кв.м**

Категория земель: земли населенных пунктов

Вид разрешенного использования: технологическое присоединение объекта капитального строительства к канализационной сети

Обозначение характерных точек границ	Координаты, м (МСК-59)	
	X	Y
н1	525799.71	2200998.71
н2	525799.15	2201008.75
н3	525793.18	2201007.86
н4	525793.75	2200997.83

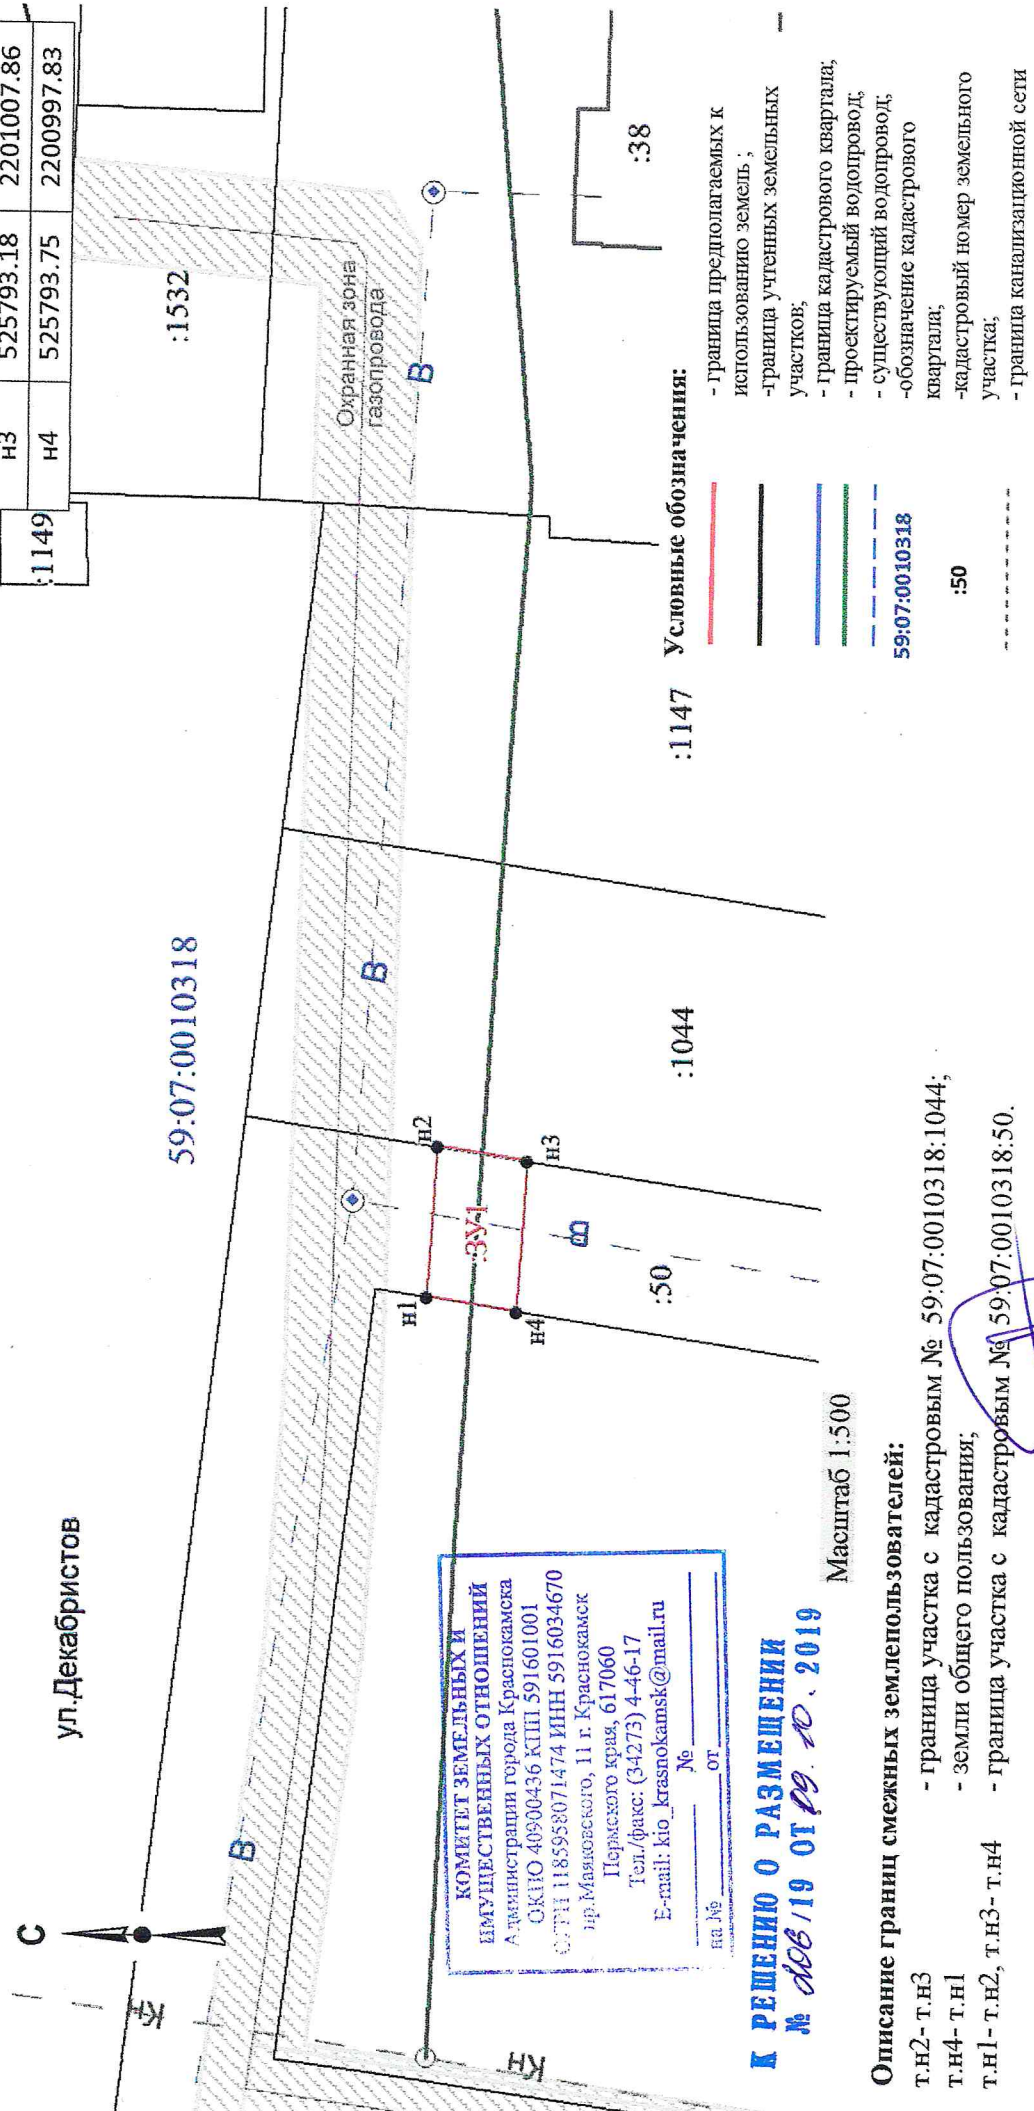

ул. Декабристов

59:07:0010318

:1147 Условные обозначения:

- граница предполагаемых к использованию земель;
- граница учтенных земельных участков;
- граница кадастрового квартала;
- проектируемый водопровод;
- существующий водопровод;
- обозначение кадастрового квартала;
- кадастровый номер земельного участка;
- граница канализационной сети

Масштаб 1:500

КОМИТЕТ ЗЕМЕЛЬНЫХ И ИМУЩЕСТВЕННЫХ ОТНОШЕНИЙ
 Администрация города Краснокамска
 ОКПО 40900436 КПП 591601001
 ОГРН 1185958071474 ИНН 5916034670
 пр. Маяковского, 11 г. Краснокамск
 Пермского края, 617060
 Тел./факс: (34273) 4-46-17
 E-mail: kio_krasnokamsk@mail.ru

на № _____ от _____

К РЕШЕНИЮ О РАЗМЕЩЕНИИ
№ 108/19 от 19.10.2019

Описание границ смежных землепользователей:

- граница участка с кадастровым № 59:07:0010318:1044;
- земли общего пользования;
- граница участка с кадастровым № 59:07:0010318:50.

Заявитель Дейкало А.И.