



**АДМИНИСТРАЦИЯ
КРАСНОКАМСКОГО ГОРОДСКОГО ОКРУГА**

**КОМИТЕТ ЗЕМЕЛЬНЫХ И ИМУЩЕСТВЕННЫХ ОТНОШЕНИЙ
АДМИНИСТРАЦИИ ГОРОДА КРАСНОКАМСКА**

РЕШЕНИЕ

о размещении объектов N 213/19 от «18» октября 2019 год

г. Краснокамск, пр. Маяковского, 11

Комитет земельных и имущественных отношений администрации города Краснокамска в соответствии с пунктом 3 статьи 39.36 Земельного кодекса Российской Федерации, Положением о порядке и условиях размещения объектов на землях или земельных участках, находящихся в государственной или муниципальной собственности, на территории Пермского края без предоставления земельных участков и установления сервитутов, утвержденным постановлением Правительства Пермского края от 22.07.2015 № 478-п **разрешает** Гасанову Газанфару Дадыш оглы,

размещение объекта: Проезды, в том числе вдольтрассовые, и подъездные дороги, для размещения которых не требуется разрешения на строительство.

площадь: 71 кв.м.

на землях: государственная собственность на которые не разграничена.

на срок: 1 (один) год.

местоположение: Пермский край, Краснокамский городской округ, г. Краснокамск, ул. Геофизиков, на землях в кадастровом квартале 59:07:0010901, согласно прилагаемой схеме предполагаемых к использованию земель или части земельного участка.

вид разрешенного использования: -

Территория, согласно схеме, расположена в зоне с особыми условиями использования территории - приаэродромная территория аэродрома аэропорта Большое Савино.

Часть испрашиваемой территории, согласно схеме, расположена в зоне с особыми условиями использования территории - охранная зона газопровода (59.07.2.184).

Гасанову Газанфару Дадыш оглы:

- соблюдать правила охранных зон воздушного пространства, установленные Постановлением Правительства Российской Федерации от 11.03.2010 № 138 «Об утверждении Федеральных правил использования воздушного пространства Российской Федерации»;

- соблюдать правила охранных зон газораспределительных сетей, установленные Постановлением Правительства Российской Федерации от 20 ноября 2000 г. № 878 «Об утверждении Правил охраны газораспределительных сетей»;
- соблюдать правила благоустройства территории Краснокамского городского округа, утвержденные решением Краснокамской городской Думы от 24.04.2019 № 61.

приложение: схема предполагаемых к использованию земель или части земельного участка на 1 л. в 1 экз.

Председатель комитета земельных
и имущественных отношений
администрации города Краснокамска



Р.Р. Петров

Схема предполагаемых к использованию земель или части земельного участка

Объект: Проектируемый подъезд к земельному участку.

Местоположение: Пермский край, г. Краснокамск, ул. Геофизиков

Площадь земель: 71 кв.м.


Категория земель: земли населенных пунктов.

Вид разрешенного использования:




КОМИТЕТ ЗЕМЕЛЬНЫХ И
ИМУЩЕСТВЕННЫХ ОТНОШЕНИЙ
Администрации города Краснокамска
ОКПО 40900436 КПП 591601001
ОГРН 1185958071474 ИНН 5916034670
пр.Маяковского, 11 г. Краснокамск
Пермского края, 617060
Тел./факс: (34273) 4-46-17
E-mail: kio_krasnokamsk@mail.ru
№ _____
на № _____ от _____

К РЕШЕНИЮ О РАЗМЕЩЕНИИ
№ 213 /19 ОТ 10.10.2019

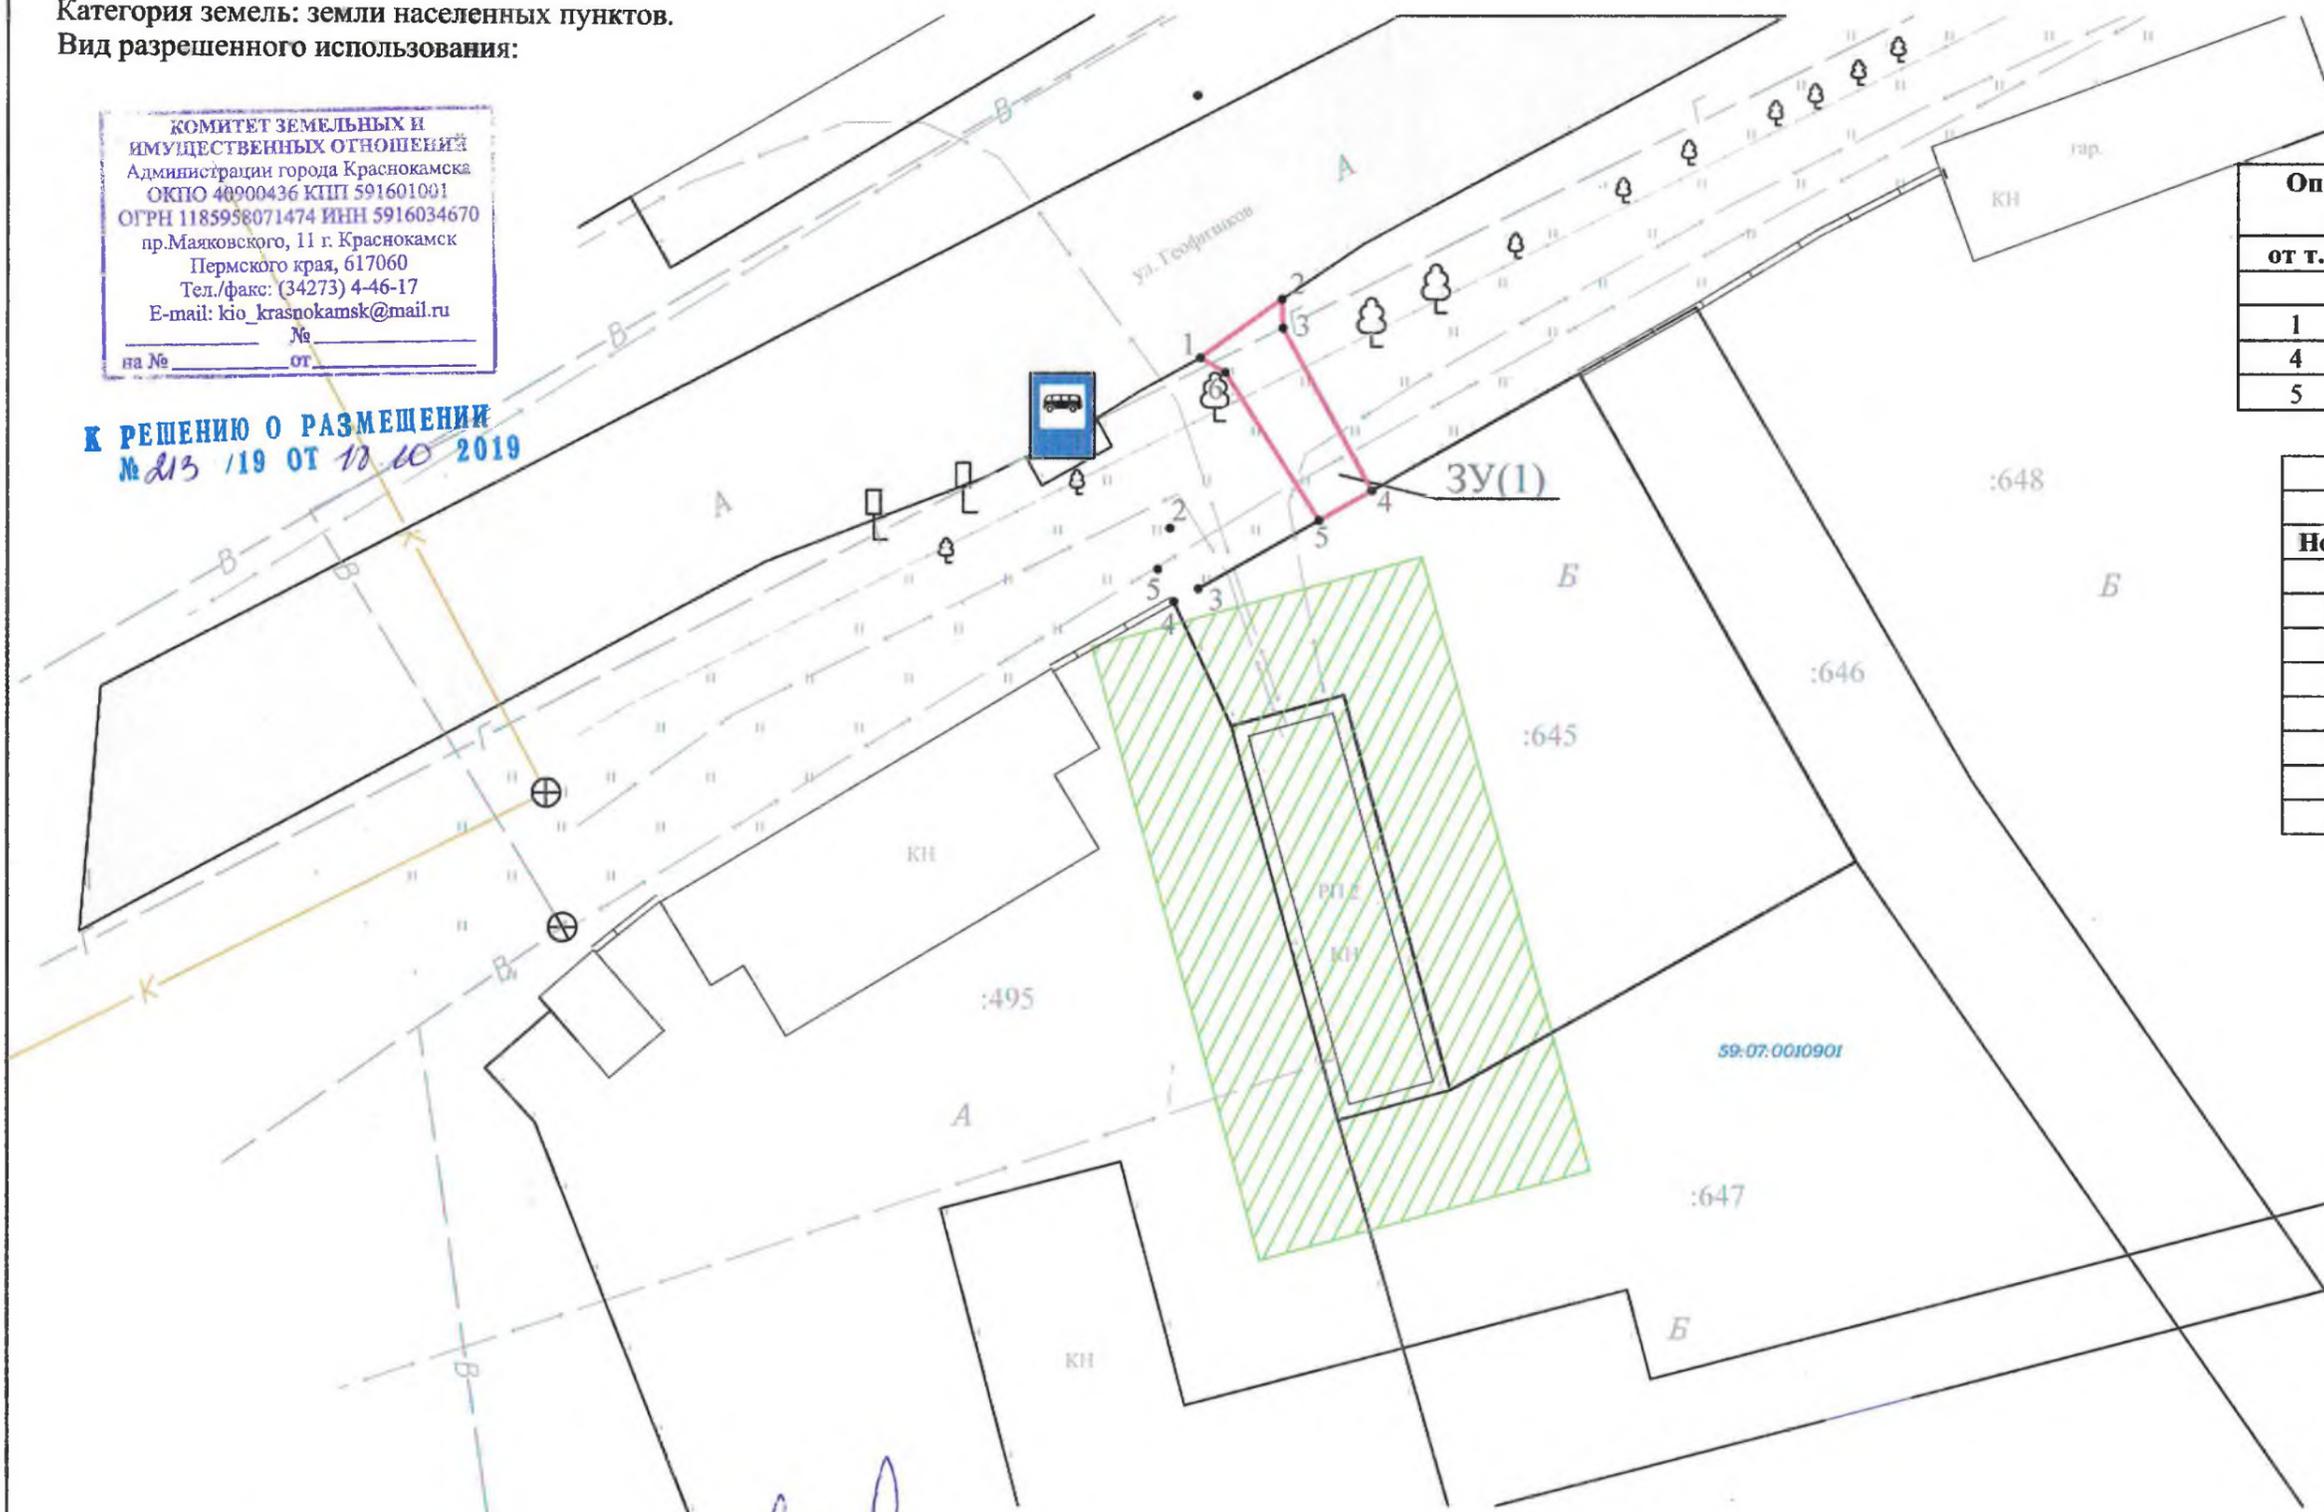

Описание границ смежных землепользователей		
от т.	до т.	наименование
ЗУ(1)		
1	4	59:07:0010901
4	5	59:07:0010901:645
5	1	59:07:0010901

Каталог координат МСК-59		
Номер	X,m	Y,m
ЗУ(1)		
1	525902.78	2203734.63
2	525906.93	2203740.45
3	525904.89	2203740.49
5	525893.40	2203746.77
6	525891.29	2203743.04
7	525901.74	2203736.41
1	525902.78	2203734.63

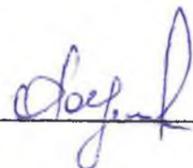Заявитель: Гасанов Газанфар Дадаш оглы 

Условные обозначения:

- граница образуемого участка
- граница кадастрового квартала
- граница по данным ГКН
- - - проектируемый подземный водопровод
- - точка границы образуемого земельного участка
- 59:07:0010901 - номер кадастрового квартала
- :ЗУ1 - обозначение образуемого земельного участка
- :44 - кадастровый номер учтенного земельного участка

М 1:500