



АДМИНИСТРАЦИЯ ГОРОДА КРАСНОКАМСКА

КОМИТЕТ ЗЕМЕЛЬНЫХ И ИМУЩЕСТВЕННЫХ ОТНОШЕНИЙ АДМИНИСТРАЦИИ ГОРОДА КРАСНОКАМСКА

РЕШЕНИЕ

о размещении объектов № 18 /20 от « 04 » 02 2020 год

г. Краснокамск, пр. Маяковского, 11

Комитет земельных и имущественных отношений администрации города Краснокамска в соответствии с пунктом 3 статьи 39.36 Земельного кодекса Российской Федерации, Положением о порядке и условиях размещения объектов на землях или земельных участках, находящихся в государственной или муниципальной собственности, на территории Пермского края без предоставления земельных участков и установления сервитутов, утвержденным постановлением Правительства Пермского края от 22.07.2015 № 478-п **разрешает** Акционерному обществу «Газпром газораспределение Пермь» (Краснокамский филиал), юридический адрес: г.Пермь, ул.Петропавловская, 43; почтовый адрес: 617060, Пермский край, г.Краснокамск, ул. Геофизиков, 5, тел./факс.:(34273)4-30-45/ 7-30-87.

размещение объекта: газопровод для транспортировки природного газа под давлением до 0,6 Мпа включительно, для размещения которых не требуется разрешения на строительство.

способ размещения: подземный.

площадь: 1261 кв.м.

на землях: государственная собственность на которые не разграничена.

на срок: 1 (один) год.

местоположение: Пермский край, Краснокамский городской округ, около д.Хухрята, (кад. № 59:07:2370104:4181), в кадастровом квартале 59:07:2370104 согласно прилагаемой схеме предполагаемых к использованию земель или части земельного участка.

вид разрешенного использования: для строительства газопровода.

Территория, согласно схеме, расположена в зоне с особыми условиями использования территории - приаэродромная территория аэродрома аэропорта Большое Савино.

АО «Газпром газораспределение Пермь»:

- до момента размещения объекта осуществить согласование с собственниками объектов инфраструктуры, в т.ч. транспортной, расположенных в пределах земельного участка, указанного на прилагаемой схеме;

- соблюдать правила охранных зон воздушного пространства, установленные Постановлением Правительства РФ от 11.03.2010г. № 138 «Об утверждении Федеральных правил использования воздушного пространства Российской Федерации»;

- получить разрешение (ордер) на производство земляных работ;

- соблюдать Правила благоустройства территории Краснокамского городского округа, утвержденные решением Краснокамской городской Думы от 24.04.2019г. № 61.

В соответствии с пунктом 7(2) Положения о порядке и условиях размещения объектов на землях или земельных участках, находящихся в

государственной или муниципальной собственности, на территории Пермского края без предоставления земельных участков и установления сервитутов, утвержденным постановлением Правительства Пермского края от 22.07.2015 № 478-п, предоставить в комитет земельных и имущественных отношений администрации города Краснокамска в течении 1 месяца с момента размещения объектов материалы контрольной геодезической съемки размещенных объектов на бумажном и электронном носителях на безвозмездной основе.

В соответствии со статьей 20¹ Закона Пермского края от 14.09.2011 № 805-ПК «О градостроительной деятельности в Пермском крае» АО «Газпром газораспределение Пермь»:

- не позднее чем за 10 рабочих дней до начала строительства и (или) реконструкции безвозмездно передает в орган местного самоуправления по месту расположения каждого объекта один экземпляр копий разделов проектной документации, предусмотренных пунктом 1 части 12 статьи 48 Градостроительного кодекса Российской Федерации;

- в течение 10 рабочих дней после окончания работ по строительству, реконструкции безвозмездно передает в орган местного самоуправления по месту расположения каждого объекта схему, отображающую расположение объекта и сетей инженерно-технического обеспечения, подписанную застройщиком (техническим заказчиком), с приложением текстового и графического описания местоположения границ охранной и санитарно-защитной зоны, перечень координат характерных точек границ такой зоны.

примечание:

- решение о размещении объектов не дает право на строительство и (или) реконструкцию объектов, не указанных в решении о размещении объектов.

- размещение объектов предусматривает надлежащее выполнение обязанностей заявителя в соответствии со статьей 39.35 Земельного кодекса Российской Федерации.

приложение: схема предполагаемых к использованию земель или части земельного участка на 1 л. в 1 экз.

Заместитель председателя комитета-
начальник отдела по управлению
земельными участками КЗиО



З.Х.Мифтахова

Схема предполагаемых к использованию земель или части земельного участка


Объект: газопровода для транспортировки природного газа под давлением до 0,6 Мпа включительно

Местоположение: Пермский край, Краснокамский городской округ, около д. Хухрята, (кад. № 59:07:2370104:4181)

Площадь земель или части земельного участка, кв.м.: 1261

Категория земель: земли сельскохозяйственного назначения

Вид разрешенного использования: для строительства газопровода

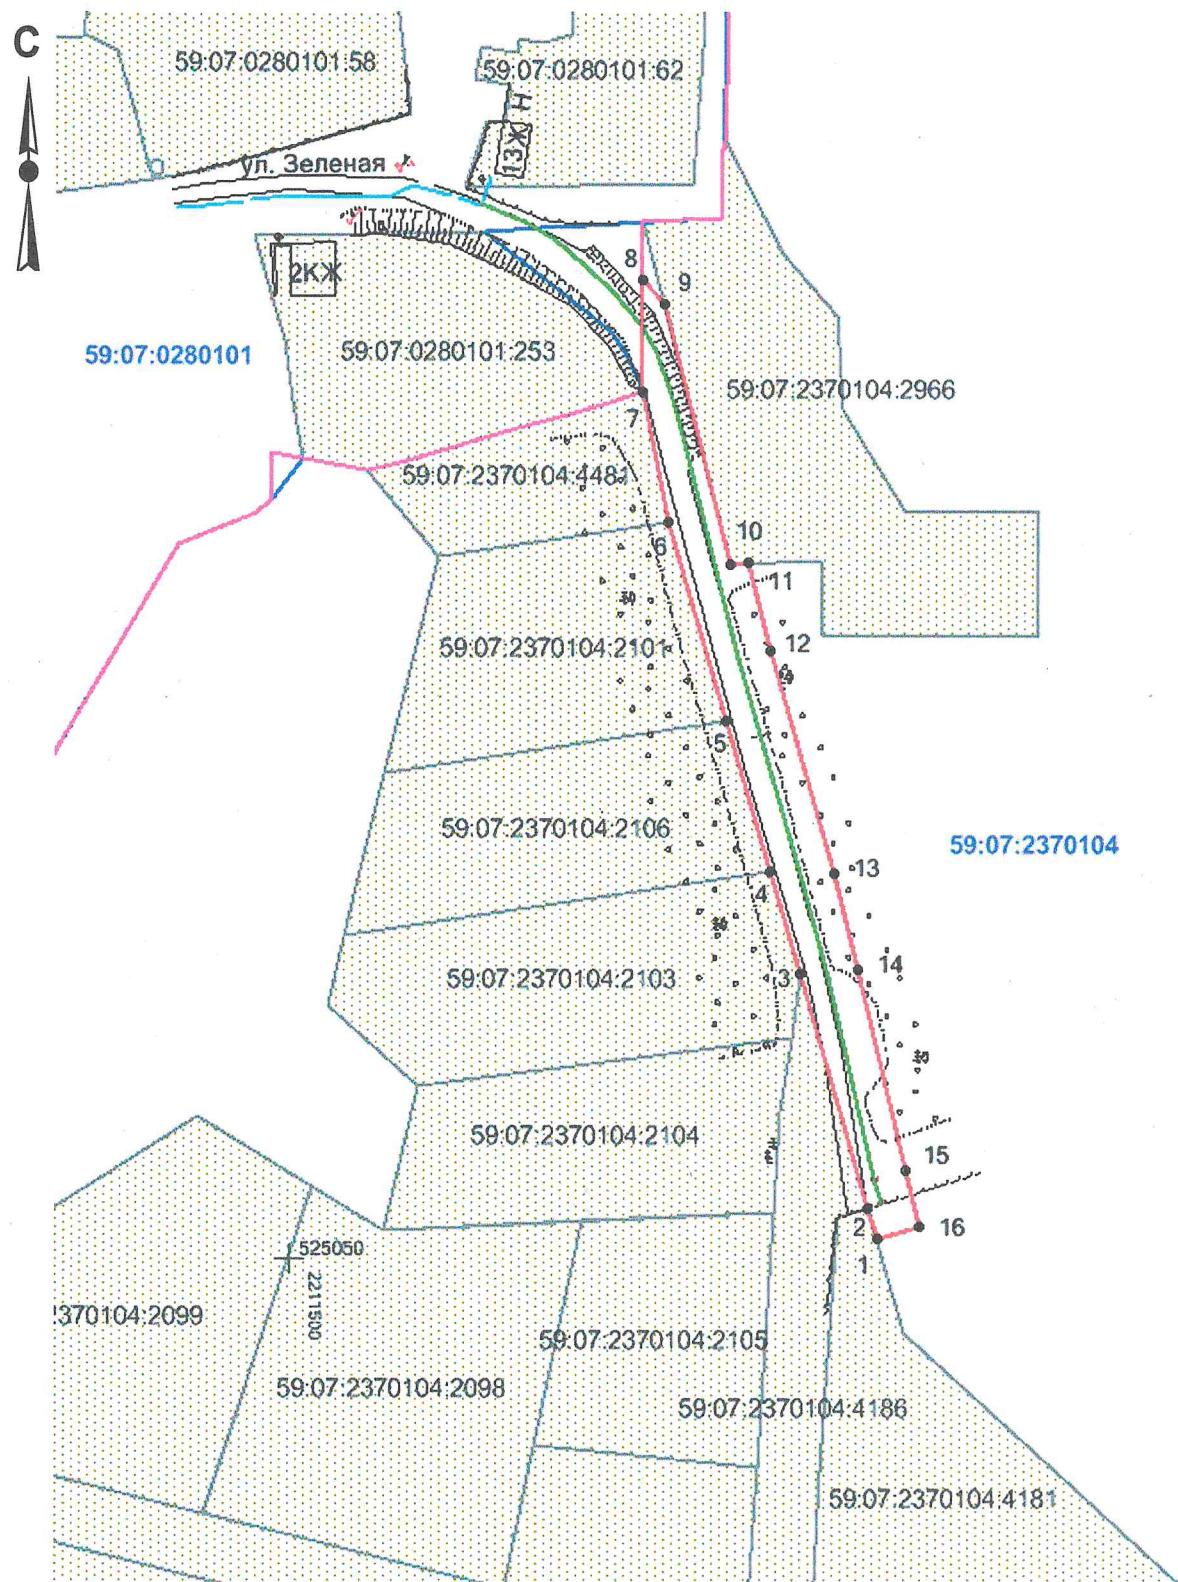

К РЕШЕНИЮ О РАЗМЕЩЕНИИ
№ /20 ОТ 2020

Масштаб 1:1200

Обозначение характерных точек границ	Координаты, м (МСК-59)	
	X	Y
1	525053,16	2211593,35
2	525058,15	2211591,87
3	525095,11	2211581,10
4	525111,43	2211576,34
5	525135,08	2211569,44
6	525166,71	2211560,22
7	525187,30	2211555,99
8	525205,06	2211556,09
9	525201,08	2211559,40
10	525160,02	2211569,82
11	525160,12	2211572,65
12	525146,31	2211576,15
13	525111,05	2211586,28
14	525095,75	2211590,29
15	525063,95	2211597,77
16	525055,21	2211600,07

КОМИТЕТ ЗЕМЕЛЬНЫХ И
ИМУЩЕСТВЕННЫХ ОТНОШЕНИЙ
Администрации города Краснокамска
ОКПО 40900436 КПП 591601001
ОГРН 1185958071474 ИНН 5916034670
пр.Мадковского, 11 г. Краснокамск
Пермского края, 617060
Тел./факс: (34273) 4-46-17
E-mail: kio_krasnokamsk@mail.ru
на № _____ от _____

К РЕШЕНИЮ О РАЗМЕЩЕНИИ
№ 19 /20 ОТ 04.02. 2020

Описание границ смежных землепользователей:

- от т.1 до т.2
 - от т.2 до т.3
 - от т.3 до т.4
 - от т.4 до т.5
 - от т.5 до т.6
 - от т.6 до т.7
 - от т.7 до т.9, т.11 до т.1
 - от т.9 до т.11
- граница участка с кадастровым № 59:07:2370104:4181
 - граница участка с кадастровым № 59:07:2370104:4186
 - граница участка с кадастровым № 59:07:2370104:2103
 - граница участка с кадастровым № 59:07:2370104:2106
 - граница участка с кадастровым № 59:07:2370104:2101
 - граница участка с кадастровым № 59:07:2370104:4484
 - земли общего пользования
 - граница участка с кадастровым № 59:07:2370104:2966

Условные обозначения:

- граница предполагаемых к использованию земель;
- граница учтенных земельных участков;
- граница кадастрового квартала;
- проектируемый газопровод;
- существующий газопровод;
- граница населённых пунктов;
- обозначение кадастрового квартала;
- кадастровый номер земельного участка;

Заявитель /А.Д.Ядрин/
Верно