



**АДМИНИСТРАЦИЯ КРАСНОКАМСКОГО ГОРОДСКОГО ОКРУГА**  
**КОМИТЕТ ЗЕМЕЛЬНЫХ И ИМУЩЕСТВЕННЫХ ОТНОШЕНИЙ**  
**АДМИНИСТРАЦИИ КРАСНОКАМСКОГО ГОРОДСКОГО ОКРУГА**

**РЕШЕНИЕ**

о размещении объектов № 25/20 от « 21 » 02 2020 год

г. Краснокамск, пр. Маяковского, 11

Комитет земельных и имущественных отношений администрации города Краснокамска в соответствии с пунктом 3 статьи 39.36 Земельного кодекса Российской Федерации, Положением о порядке и условиях размещения объектов на землях или земельных участках, находящихся в государственной или муниципальной собственности, на территории Пермского края без предоставления земельных участков и установления сервитутов, утвержденным постановлением Правительства Пермского края от 22.07.2015 № 478-п

**разрешает** Акционерному обществу «Коммунальные электрические сети Краснокамского муниципального района» (АО «КЭС КМР»), ИНН 5916031670, ОГРН 1165958089571, юридический адрес: 617060, Пермский край, г. Краснокамск, ул. Коммунистическая, 18, почтовый адрес: 614068, Пермский край, г. Пермь, ул. Плеханова, д. 2, тел.:8(342)206-88-07, e-mail:kkges@inbox.ru.

**размещение объекта:** Строительство трассы ВЛ 0,4 кВ от ТП-98 с установкой 1-й опоры, для размещения которых не требуется разрешения на строительство.

**способ размещения:** наземный, надземный.

**площадь:** 434 кв.м.

**на землях:** государственная собственность на которые не разграничена.

**на срок:** Бессрочно.

**местоположение:** Пермский край, Краснокамский городской округ, г. Краснокамск, ул. Геофизиков, на землях в кадастровом квартале 59:07:0010902, согласно прилагаемой схеме предполагаемых к использованию земель или части земельного участка.

**вид разрешенного использования:** -

Территория, согласно схеме, расположена в зоне с особыми условиями использования территории - приаэродромная территория аэродрома аэропорта Большое Савино (59.32.2.857).

Часть испрашиваемой территории, согласно схеме, расположена в зоне с особыми условиями использования территории - санитарно-защитная зона для ООО "ЦБК "Кама" Пермский край, г. Краснокамск, ул. Шоссейная, 11 (59:07-6.685).

**АО «КЭС КМР»:**

- до момента размещения объекта осуществить согласование с собственниками объектов инфраструктуры, в т.ч. транспортной, расположенных в пределах земельного участка, указанного на прилагаемой схеме;

- получить разрешение (ордер) на производство земляных работ;

- соблюдать правила охранных зон воздушного пространства, установленные Постановлением Правительства Российской Федерации от 11.03.2010 № 138 «Об утверждении Федеральных правил использования воздушного пространства Российской Федерации»;

- соблюдать Правила благоустройства территории Краснокамского городского округа, утвержденные решением Краснокамской городской Думы от 24.04.2019 № 61.

В соответствии с пунктом 7(2) Положения о порядке и условиях размещения объектов на землях или земельных участках, находящихся в государственной или муниципальной собственности, на территории Пермского края без предоставления земельных участков и установления сервитутов, утвержденным постановлением Правительства Пермского края от 22.07.2015 № 478-п, предоставить в комитет земельных и имущественных отношений администрации города Краснокамска в течении 1 месяца с момента размещения объектов материалы контрольной геодезической съемки размещенных объектов на бумажном и электронном носителях на безвозмездной основе.

В соответствии со статьей 20<sup>1</sup> Закона Пермского края от 14.09.2011 № 805-ПК «О градостроительной деятельности в Пермском крае» АО «КЭС КМР»:

- не позднее чем за 10 рабочих дней до начала строительства и (или) реконструкции безвозмездно передает в орган местного самоуправления по месту расположения каждого объекта один экземпляр копий разделов проектной документации, предусмотренных пунктом 1 части 12 статьи 48 Градостроительного кодекса Российской Федерации;

- в течение 10 рабочих дней после окончания работ по строительству, реконструкции безвозмездно передает в орган местного самоуправления по месту расположения каждого объекта схему, отображающую расположение объекта и сетей инженерно-технического обеспечения, подписанную застройщиком (техническим заказчиком), с приложением текстового и графического описания местоположения границ охранной и санитарно-защитной зоны, перечень координат характерных точек границ такой зоны.

**примечание:**

- решение о размещении объектов не дает право на строительство и (или) реконструкцию объектов, не указанных в решении о размещении объектов.

- размещение объектов предусматривает надлежащее выполнение обязанностей заявителя в соответствии со статьей 39.35 Земельного кодекса Российской Федерации.

**приложение:** схема предполагаемых к использованию земель или части земельного участка на 1 л. в 1 экз.

Заместитель председателя комитета –  
начальник отдела по управлению  
земельными участками



З.Х. Мифтахова

**Схема предполагаемых к использованию земель или части земельного участка**

Объект: опора ЛЭП  
Местоположение: Пермский край, г. Краснокамск, ул. Геофизиков, 1а.  
Площадь земель: :ЗУ1 = 434 кв.м.  
                  :ЗУ1(1) = 311 кв.м.  
                  :ЗУ1(2) = 108 кв.м.  
                  :ЗУ1(3) = 15 кв.м.

Площадь охранной зоны: :ЗУ1 = 861 кв.м.  
                                  :ЗУ1(1) = 622 кв.м.  
                                  :ЗУ1(2) = 217 кв.м.  
                                  :ЗУ1(3) = 22 кв.м.

Категория земель: земли населенных пунктов.  
Вид разрешенного использования:


КОМИТЕТ ЗЕМЕЛЬНЫХ И  
ДОЛЖЕСТВЕННЫХ ОТНОШЕНИЙ  
Администрации города Краснокамска  
ОКПО 40900436 КПП 591601001  
ОГРН 1185958071474 ИНН 5916034670  
пр.Маяковского, 11 г. Краснокамск  
Пермского края, 617060  
Тел./факс: (34273) 4-46-17  
E-mail: kio\_krasnokamsk@mail.ru  
на № \_\_\_\_\_ от \_\_\_\_\_


**К РЕШЕНИЮ О РАЗМЕЩЕНИИ**  
**№ 25 /20 ОТ 21.02. 2020**

59:07:0010902

59:07:0010801

1:500

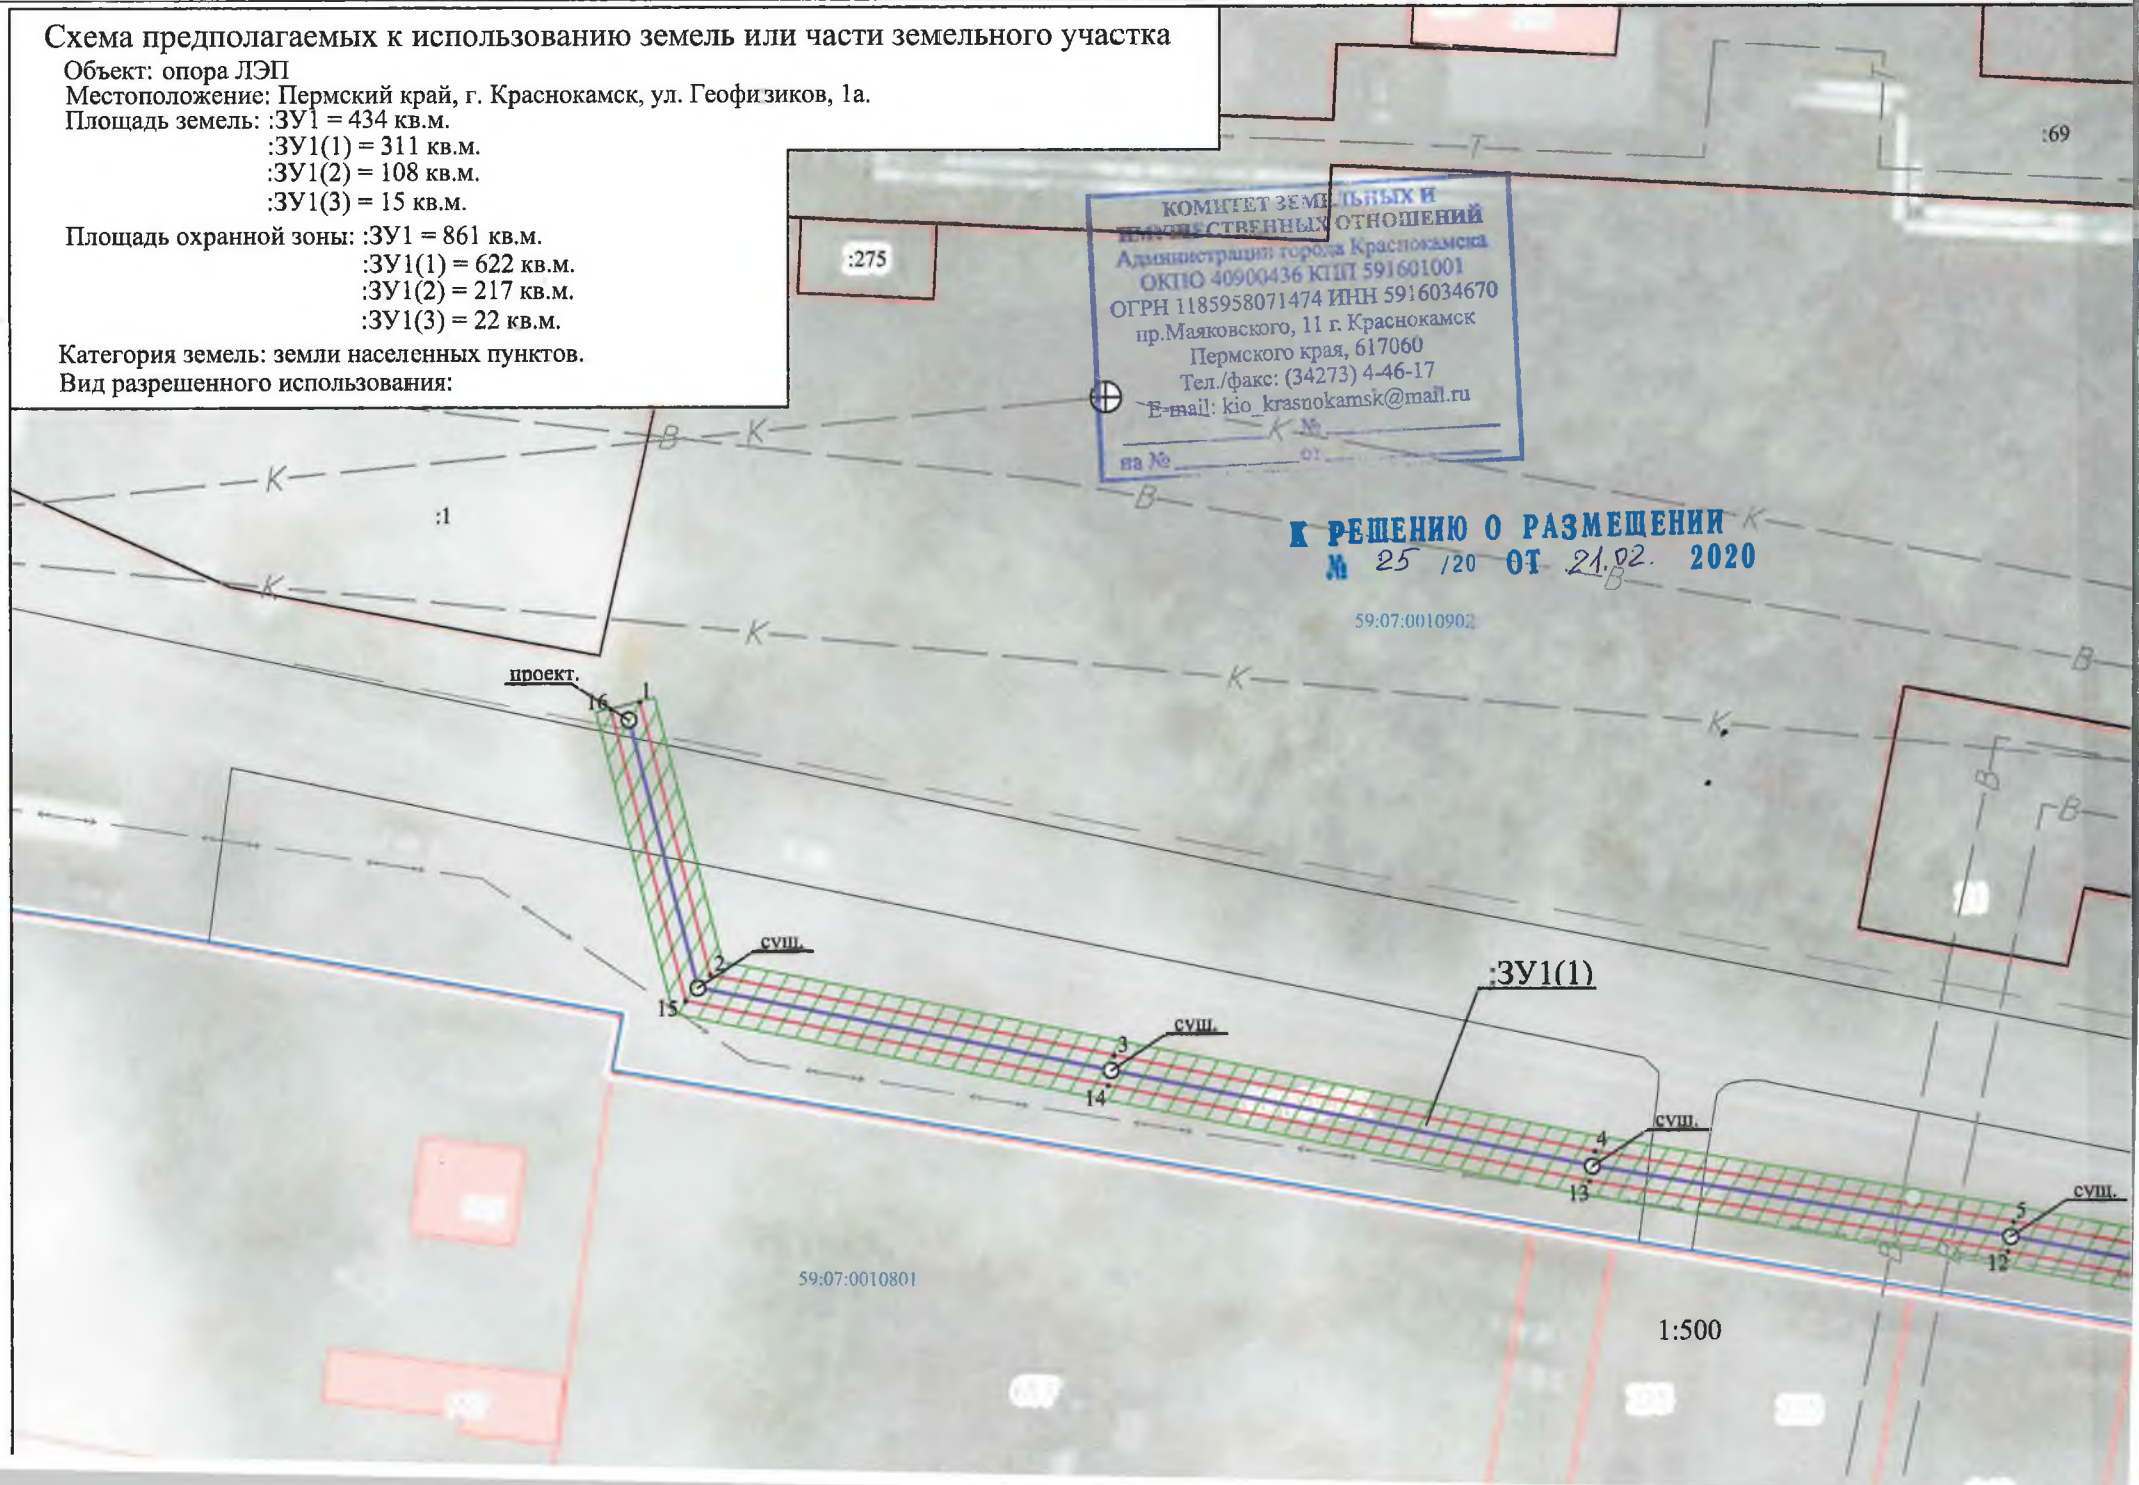

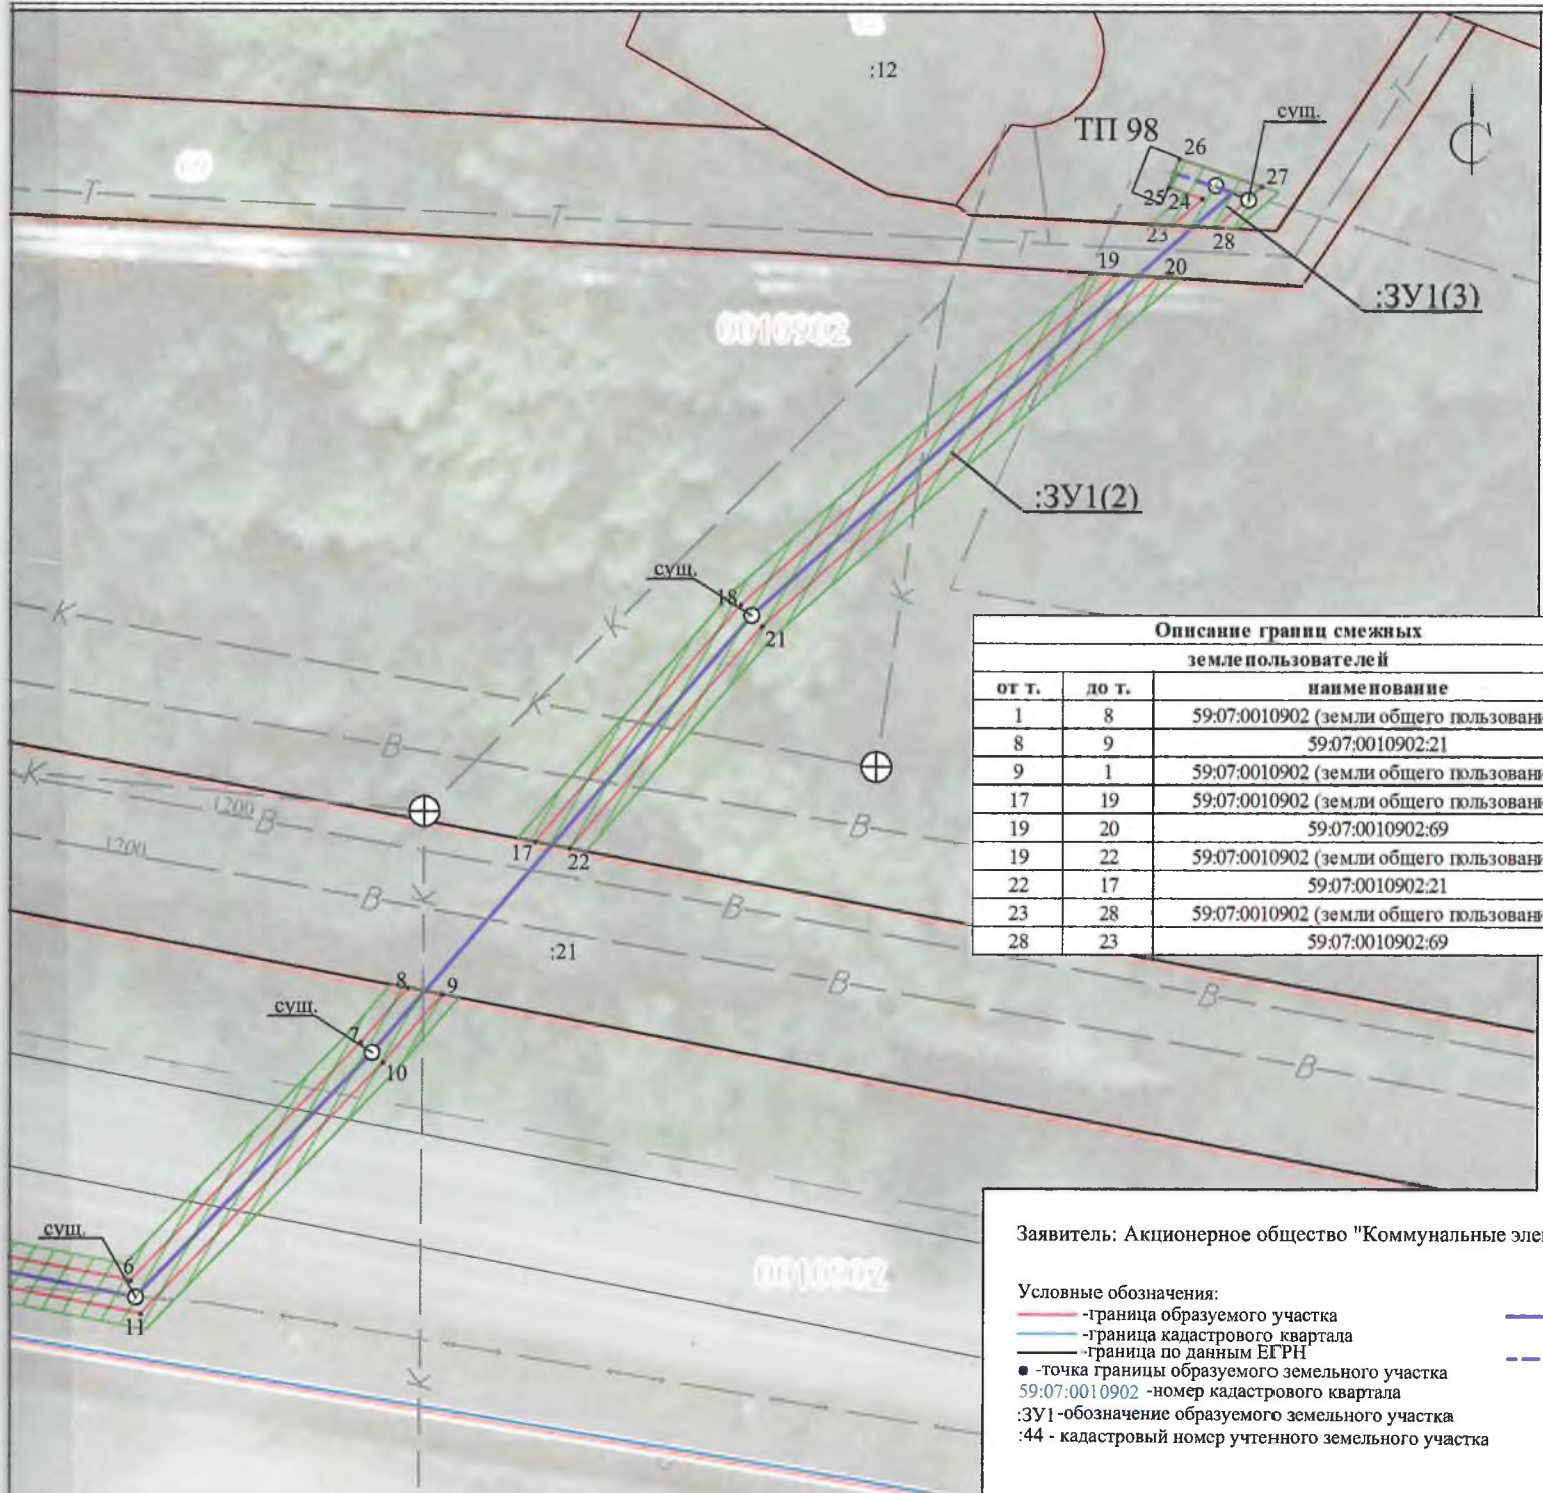

Каталог координат		
МСК-59		
Номер	X,m	Y,m
:3У1(1)		
1	525416.30	2203309.33
2	525398.21	2203313.96
3	525392.86	2203340.73
4	525386.48	2203372.61
5	525381.77	2203400.34
6	525378.19	2203419.13
7	525393.98	2203434.40
8	525397.57	2203437.51
9	525397.14	2203439.78
10	525392.63	2203435.87
11	525376.03	2203419.82
12	525379.80	2203399.99
13	525384.51	2203372.24
14	525390.90	2203340.34
15	525396.50	2203312.34
16	525415.81	2203307.40
:3У1(2)		
17	525407.24	2203445.91
18	525422.93	2203459.53
19	525444.79	2203484.37
20	525444.61	2203487.20
21	525421.51	2203460.96
22	525406.82	2203448.19
17	525407.24	2203445.91
:3У1(3)		
23	525448.05	2203488.08
24	525449.81	2203490.07
25	525450.55	2203487.84
26	525452.43	2203488.52
27	525450.60	2203494.00
28	525447.90	2203490.93
23	525448.05	2203488.08

Описание границ смежных землепользователей		
от т.	до т.	наименование
1	8	59:07:0010902 (земли общего пользования)
8	9	59:07:0010902:21
9	1	59:07:0010902 (земли общего пользования)
17	19	59:07:0010902 (земли общего пользования)
19	20	59:07:0010902:69
19	22	59:07:0010902 (земли общего пользования)
22	17	59:07:0010902:21
23	28	59:07:0010902 (земли общего пользования)
28	23	59:07:0010902:69

Заявитель: Акционерное общество "Коммунальные электрические сети Краснокамского муниципального района"

- Условные обозначения:
- - граница образуемого участка
  - - граница кадастрового квартала
  - - граница по данным ЕГРН
  - - точка границы образуемого земельного участка
  - 59:07:0010902 - номер кадастрового квартала
  - :3У1 - обозначение образуемого земельного участка
  - :44 - кадастровый номер учтенного земельного участка

- - проектируемый воздушный кабель ЛЭП
- - проектируемый подземный кабель ЛЭП
- Охранная зона ВЛ-0,4кВ

