



**АДМИНИСТРАЦИЯ
КРАСНОКАМСКОГО ГОРОДСКОГО ОКРУГА**

**КОМИТЕТ ЗЕМЕЛЬНЫХ И ИМУЩЕСТВЕННЫХ ОТНОШЕНИЙ
АДМИНИСТРАЦИИ КРАСНОКАМСКОГО ГОРОДСКОГО ОКРУГА**

РЕШЕНИЕ

о размещении объектов № 27/20 от « 25 » 02 2020 год

г. Краснокамск, пр. Маяковского, 11

В соответствии с пунктом 3 статьи 39.36 Земельного кодекса Российской Федерации, Положением о порядке и условиях размещения объектов на землях или земельных участках, находящихся в государственной или муниципальной собственности, на территории Пермского края без предоставления земельных участков и установления сервитутов, утвержденным постановлением Правительства Пермского края от 22.07.2015 № 478-п, комитет земельных и имущественных отношений администрации Краснокамского городского округа **разрешает** Обществу с ограниченной ответственностью «СтройКонтроль», ОГРН 1185958015649, ИНН 5916034198, юридический адрес: 617060, Пермский край, г.Краснокамск, ул.Февральская, д.21А; тел.:8 (34273)20612, email: stroikontrol.ooo@yandex.ru

размещение объекта: газопровод для транспортировки природного газа под давлением до 0,27 Мпа, для размещения которых не требуется разрешения на строительство.

способ размещения: подземный.

площадь: 148 кв.м.

на землях: государственная собственность на которые не разграничена.

на срок: 1 (один) год.

местоположение: Пермский край, Краснокамский городской округ, г.Краснокамск, ул.Февральская, на землях в кадастровом квартале 59:07:0011005, согласно прилагаемой схеме предполагаемых к использованию земель или части земельного участка.

вид разрешенного использования: -

Территория, согласно схеме, расположена в зонах с особыми условиями использования территории - приаэродромная территория аэродрома аэропорта Большое Савино (59.32.2.857).

Территория, согласно схеме, расположена в зоне с особыми условиями использования территории - охранная зона газопровода среднего и низкого давления (59.07.2.196).

ООО «СтройКонтроль»:

- до момента размещения объекта осуществить согласование с собственниками объектов инфраструктуры, в т.ч. транспортной, расположенных в пределах земельного участка, указанного на прилагаемой схеме;
- получить разрешение (ордер) на производство земляных работ;
- соблюдать правила охранных зон воздушного пространства, установленные Постановлением Правительства Российской Федерации от 11.03.2010 № 138 «Об утверждении Федеральных правил использования воздушного пространства Российской Федерации»;

- соблюдать правила охранных зон газораспределительных сетей, установленные постановлением Правительства РФ от 20 ноября 2000г. №878 «Об утверждении Правил охраны газораспределительных сетей»;
- соблюдать Правила благоустройства территории Краснокамского городского округа, утвержденные решением Краснокамской городской Думы от 24.04.2019 № 61.

В соответствии с пунктом 7(2) Положения о порядке и условиях размещения объектов на землях или земельных участках, находящихся в государственной или муниципальной собственности, на территории Пермского края без предоставления земельных участков и установления сервитутов, утвержденным постановлением Правительства Пермского края от 22.07.2015 № 478-п, предоставить в комитет земельных и имущественных отношений администрации города Краснокамска в течении 1 месяца с момента размещения объектов материалы контрольной геодезической съемки размещенных объектов на бумажном и электронном носителях на безвозмездной основе.

В соответствии со статьей 20¹ Закона Пермского края от 14.09.2011 № 805-ПК «О градостроительной деятельности в Пермском крае» **ООО «СтройКонтроль»:**

- не позднее чем за 10 рабочих дней до начала строительства и (или) реконструкции безвозмездно передает в орган местного самоуправления по месту расположения каждого объекта один экземпляр копий разделов проектной документации, предусмотренных пунктом 1 части 12 статьи 48 Градостроительного кодекса Российской Федерации;
- в течение 10 рабочих дней после окончания работ по строительству, реконструкции безвозмездно передает в орган местного самоуправления по месту расположения каждого объекта схему, отображающую расположение объекта и сетей инженерно-технического обеспечения, подписанную застройщиком (техническим заказчиком), с приложением текстового и графического описания местоположения границ охранной и санитарно-защитной зоны, перечень координат характерных точек границ такой зоны.

примечание:

- решение о размещении объектов не дает право на строительство и (или) реконструкцию объектов, не указанных в решении о размещении объектов.
- размещение объектов предусматривает надлежащее выполнение обязанностей заявителя в соответствии со статьей 39.35 Земельного кодекса Российской Федерации.

приложение: схема предполагаемых к использованию земель или части земельного участка на 1 л. в 1 экз.

И.о. заместителя председателя комитета –
начальника отдела по управлению
земельными участками



М.М.Эстерлейн

Схема предполагаемых к использованию земель или части земельного участка

Объект: подземный газопровод
 Местоположение: Пермский край, г. Краснокамск, ул. Февральская.
 Площадь земель: 148 кв.м.
 Площади охранной зоны: 148 кв.м.
 Категория земель: земли населенных пунктов.
 Вид разрешенного использования:


КОМИТЕТ ЗЕМЕЛЬНЫХ И
 ИМУЩЕСТВЕННЫХ ОТНОШЕНИЙ
 Администрации города Краснокамска
 ОКПО 40900436 КПП 591601001
 ОГРН 1185958071474 ИНН 5916034670
 пр. Маяковского, 11 г. Краснокамск
 Пермского края, 617060
 Тел./факс: (34273) 4-46-17
 E-mail: kio_krasnokamsk@mail.ru

К РЕШЕНИЮ О РАЗМЕЩЕНИИ № 27 /20 ОТ 25.02. 2020

59:07.0011005

Каталог координат		
МСК-59		
Номер	X,m	Y,m
:ЗУ1(1)		
1	526208.84	2204274.27
2	526195.01	2204347.16
3	526193.07	2204346.64
4	526206.88	2204273.89

Описание границ смежных земельных пользователей		
от г.	до г.	наименование
1	2	59:07:0011005 (земли общего пользования)
2	3	59:07:0011005:96
3	1	59:07:0011005 (земли общего пользования)

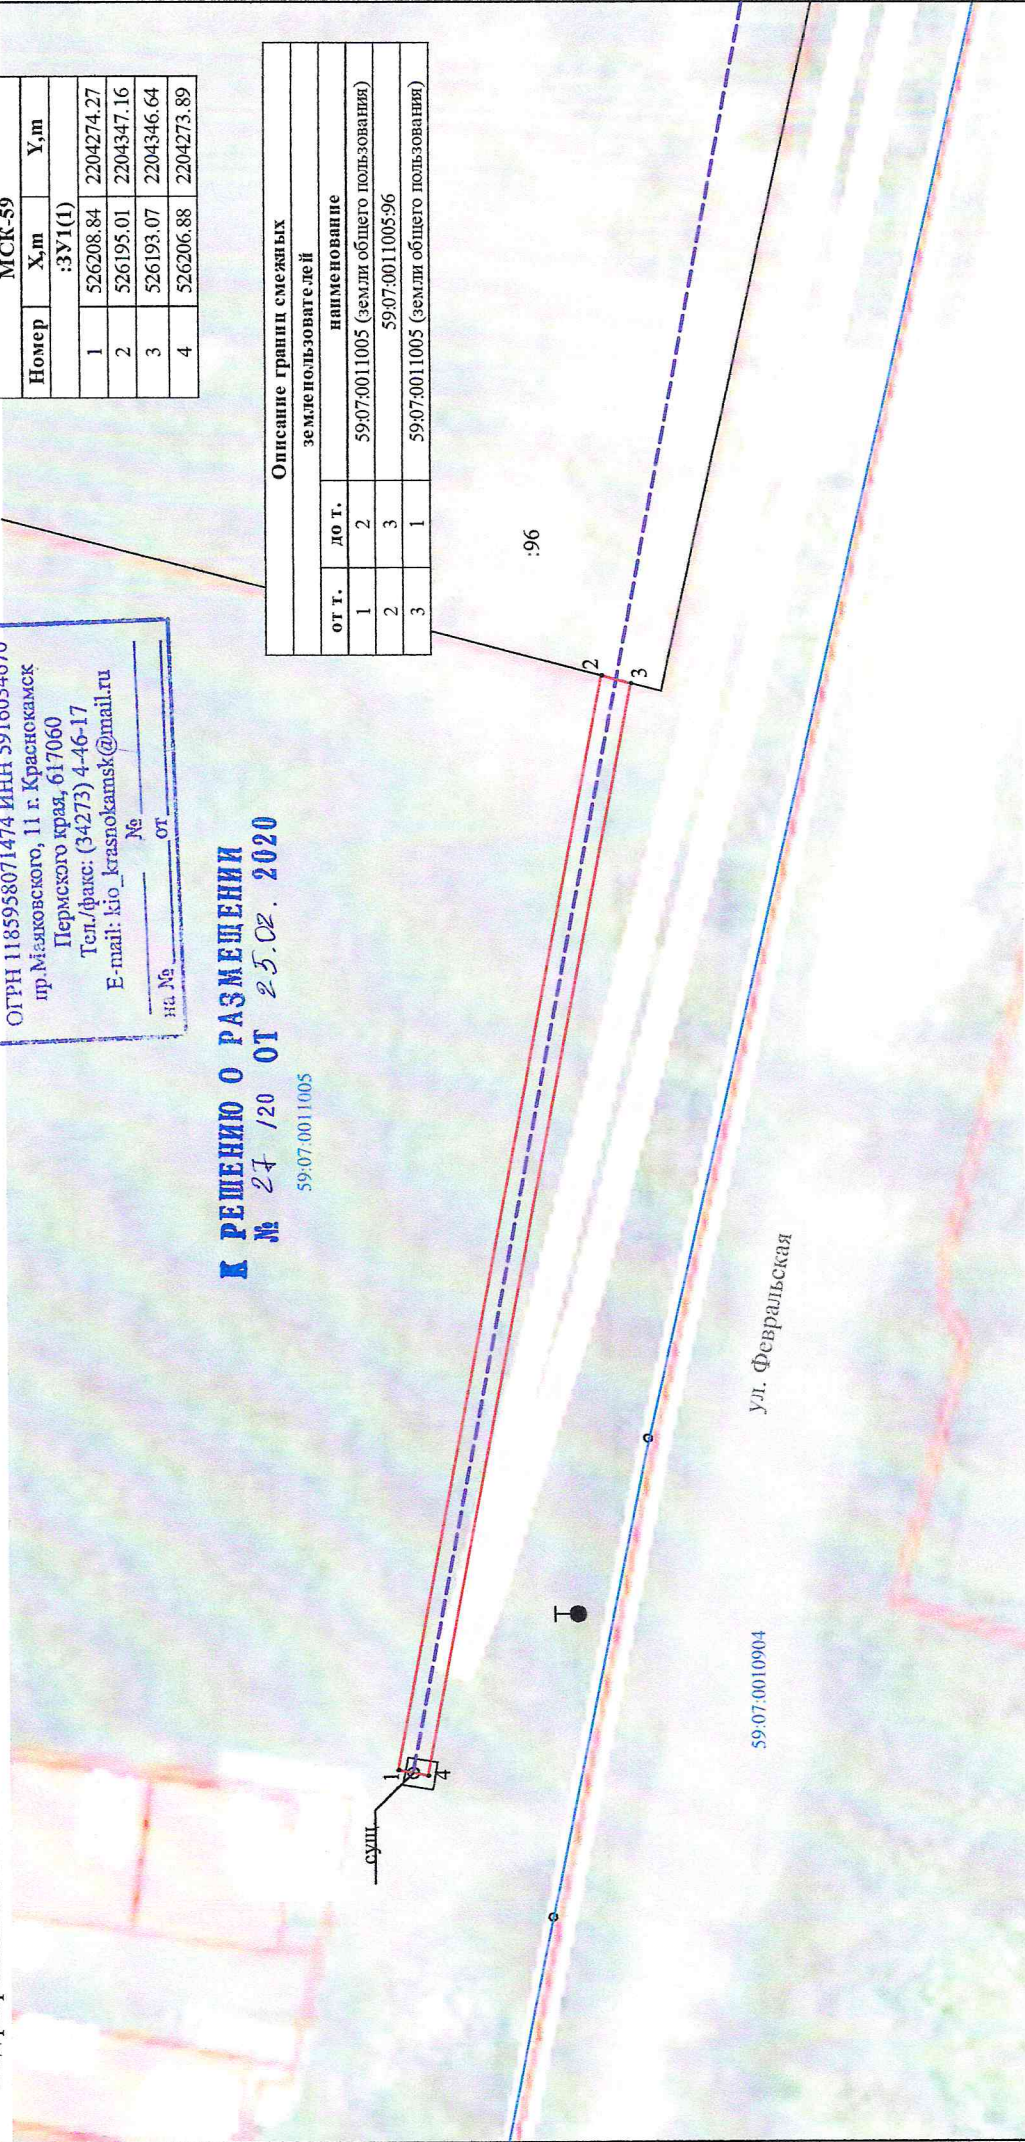

Заявитель: ООО "Стройконтроль"

Условные обозначения:

- граница образуемого участка
- граница кадастрового квартала
- граница по данным ЕГРН
- - точка границы образуемого земельного участка
- 59:07.0011005 - номер кадастрового квартала
- :ЗУ1 - обозначение образуемого земельного участка
- :44 - кадастровый номер учтенного земельного участка
- проектируемый подземный газопровод
- Охранная зона подземного газопровода

1:500

