



## АДМИНИСТРАЦИЯ КРАСНОКАМСКОГО ГОРОДСКОГО ОКРУГА

### КОМИТЕТ ЗЕМЕЛЬНЫХ И ИМУЩЕСТВЕННЫХ ОТНОШЕНИЙ АДМИНИСТРАЦИИ КРАСНОКАМСКОГО ГОРОДСКОГО ОКРУГА

#### РЕШЕНИЕ

о размещении объектов № 21/20 от «05» марта 2020 год

г. Краснокамск, пр. Маяковского, 11

В соответствии с пунктом 3 статьи 39.36 Земельного кодекса Российской Федерации, Положением о порядке и условиях размещения объектов на землях или земельных участках, находящихся в государственной или муниципальной собственности, на территории Пермского края без предоставления земельных участков и установления сервитутов, утвержденным постановлением Правительства Пермского края от 22.07.2015 № 478-п, комитет земельных и имущественных отношений администрации города Краснокамска

**разрешает** Открытому акционерному обществу «Межрегиональная распределительная сетевая компания Урала», ОГРН 1056604000970, ИНН 6671163413, юридический адрес: 620026, Свердловская область, г. Екатеринбург, ул. Мамина-Сибиряка, д. 140, тел.:8 (3435) 23-04-66, email:cec@cht.mrsk-ural.ru.

**размещение объекта:** Строительство ВЛ 6 кВ, КЛ 6 кВ, ВЛ 0,4 кВ. Реконструкция КВЛ 6 кВ Бусырята ПС 35/6 кВ Краснокамск, РУ 6 кВ ПС 35/6 кВ Краснокамск с установкой вакуумного выключателя для электроснабжения жилого дома по адресу: Пермский край, Краснокамский городской округ, п. Оверята, для размещения которых не требуется разрешения на строительство.

**способ размещения:** подземный.

**площадь:** 315 кв.м.

**на землях:** государственная собственность на которые не разграничена.

**на срок:** 11 (одиннадцать) месяцев.

**местоположение:** Пермский край, Краснокамский городской округ, г. Краснокамск, в районе ГСК № 52, на землях в кадастровом квартале 59:07:0011004, согласно прилагаемой схеме предполагаемых к использованию земель или части земельного участка.

**вид разрешенного использования:** -

Территория, согласно схеме, расположена в зонах с особыми условиями использования территории - приаэродромная территория аэродрома аэропорта Большое Савино (59.32.2.857).

Часть испрашиваемой территории, согласно схеме, расположена в зоне с особыми условиями использования территории:

- охранная зона ВЛ 6 кВ Ф. №2 ОТ ПС «КРАСНОКАМСК» (59.07.2.58);
- охранная зона ПС 35/6кВ «КРАСНОКАМСК» (59.07.2.384);
- охранная зона ВЛ 6кВ фидер 1 ПС «Краснокамск» (59:07-6.880);
- охранная зона ТП-48-ТМ-400/6, 14,8кв.м. и ТП-48-ПС «Краснокамск» фид.№11, 830 м (59.07.2.424);
- охранная зона КЛ-6кВ ф.№2 от ПС Краснокамск (59:07-6.843).



### **ОАО «МРСК Урала»:**

- до момента размещения объекта осуществить согласование с собственниками объектов инфраструктуры, в т.ч. транспортной, расположенных в пределах земельного участка, указанного на прилагаемой схеме;
- получить разрешение (ордер) на производство земляных работ;
- соблюдать правила охранных зон воздушного пространства, установленные Постановлением Правительства Российской Федерации от 11.03.2010 № 138 «Об утверждении Федеральных правил использования воздушного пространства Российской Федерации»;
- соблюдать Правила охраны электрических сетей, установленные постановлением Правительства Российской Федерации от 24.02.2009 № 160 «О порядке установления охранных зон объектов электросетевого хозяйства и особых условий использования земельных участков, расположенных в границах таких зон»;
- соблюдать Правила благоустройства территории Краснокамского городского округа, утвержденные решением Краснокамской городской Думы от 24.04.2019 № 61.

В соответствии с пунктом 7(2) Положения о порядке и условиях размещения объектов на землях или земельных участках, находящихся в государственной или муниципальной собственности, на территории Пермского края без предоставления земельных участков и установления сервитутов, утвержденным постановлением Правительства Пермского края от 22.07.2015 № 478-п, предоставить в комитет земельных и имущественных отношений администрации города Краснокамска в течении 1 месяца с момента размещения объектов материалы контрольной геодезической съемки размещенных объектов на бумажном и электронном носителях на безвозмездной основе.

В соответствии со статьей 20<sup>1</sup> Закона Пермского края от 14.09.2011 № 805-ПК «О градостроительной деятельности в Пермском крае» **ОАО «МРСК Урала»:**

- не позднее чем за 10 рабочих дней до начала строительства и (или) реконструкции безвозмездно передает в орган местного самоуправления по месту расположения каждого объекта один экземпляр копий разделов проектной документации, предусмотренных пунктом 1 части 12 статьи 48 Градостроительного кодекса Российской Федерации;
- в течение 10 рабочих дней после окончания работ по строительству, реконструкции безвозмездно передает в орган местного самоуправления по месту расположения каждого объекта схему, отображающую расположение объекта и сетей инженерно-технического обеспечения, подписанную застройщиком (техническим заказчиком), с приложением текстового и графического описания местоположения границ охранный и санитарно-защитной зоны, перечень координат характерных точек границ такой зоны.

#### **примечание:**

- решение о размещении объектов не дает право на строительство и (или) реконструкцию объектов, не указанных в решении о размещении объектов.
- размещение объектов предусматривает надлежащее выполнение обязанностей заявителя в соответствии со статьей 39.35 Земельного кодекса Российской Федерации.

**приложение:** схема предполагаемых к использованию земель или части земельного участка на 1 л. в 1 экз.

Заместитель председателя комитета –  
начальник отдела по управлению  
земельными участками



З.Х. Мифтахова



**Схема предполагаемых к использованию земель или части земельного участка**

Объект: "Строительство ВЛ 6кВ, КЛ 6кВ, ВЛ 0,4кВ. Реконструкция КВЛ 6кВ Бусырята ПС 35/6кВ Краснокамск, РУ 6кВ ПС 35/6кВ Краснокамск с установкой вакуумного выключателя для электроснабжения жилого дома по адресу: Пермский край, Краснокамский район, п.Оверята (4500052065)"

Местоположение: Пермский край, г. Краснокамск, в районе ГСК №52.

Площадь земель или части земельного участка 315.м.

Категория земель: Земли населенных пунктов


Вид разрешенного использования: -

КОМИТЕТ ЗЕМЕЛЬНЫХ И  
ИМУЩЕСТВЕННЫХ ОТНОШЕНИЙ  
Администрации города Краснокамска  
ОКПО 40900436 КПП 591601001  
ОГРН 1185958071474 ИНН 5916034670  
пр.Маяковского, 11 г. Краснокамск  
Пермского края, 617060  
Тел./факс: (34273) 4-46-17  
E-mail: kio\_krasnokamsk@mail.ru

Координаты точек в МСК-59

:ЗУ1		
№ точек	X	Y
1	526476,89	2205148,92
2	526467,80	2205172,23
3	526467,06	2205184,66
4	526463,13	2205183,46
5	526463,85	2205171,36
6	526471,74	2205151,12
7	526447,65	2205141,18
8	526437,73	2205140,71
9	526437,08	2205131,78
10	526441,21	2205133,49
11	526441,46	2205136,88
12	526448,53	2205137,21

**К РИШЕНИЮ О РАЗМЕЩЕНИИ**  
№ 81/20 ОТ 05.03.2020

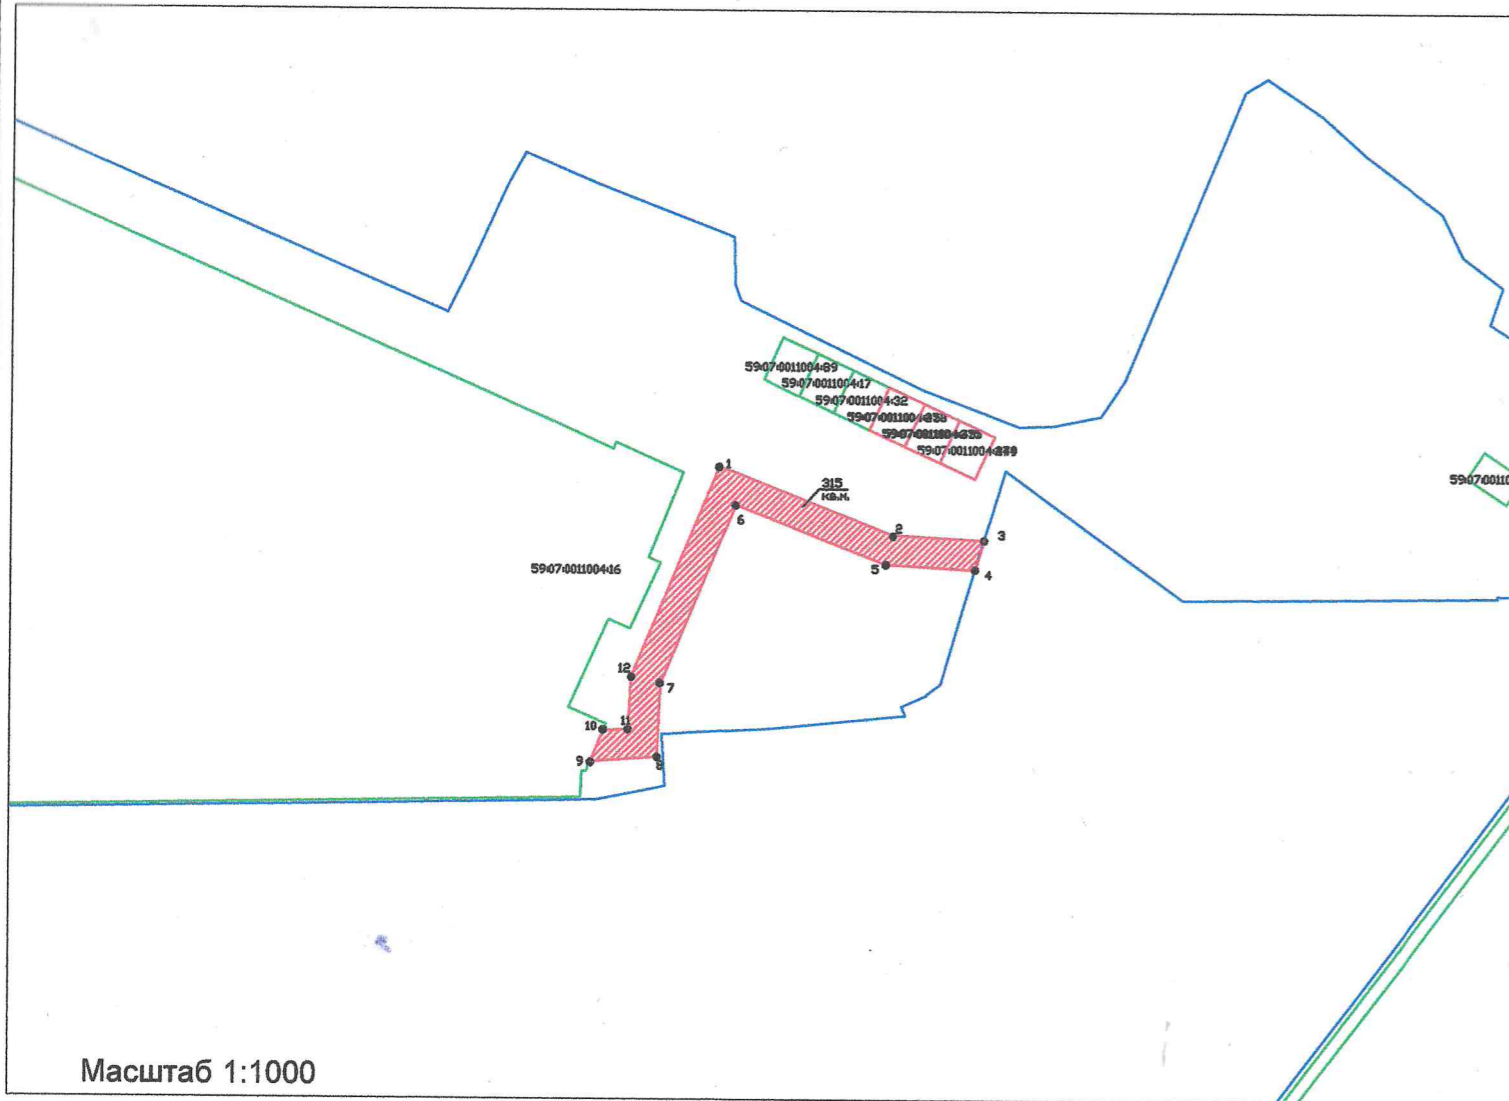

Масштаб 1:1000

Описание границ смежных землепользователей:

- от точки 1 до точки 3 земли общего пользования
- от точки 3 до точки 4 участок ГСК №52
- от точки 4 до точки 9 земли общего пользования
- от точки 9 до точки 10 участок КН 59:07:0011004:16
- от точки 10 до точки 1 земли общего пользования

Заявитель: Шенников Павел Георгиевич  
(подпись, расшифровка подписи)  
МП **Верно**  
(для юридических лиц и индивидуальных предпринимателей) по доверенности № 19-335-2019 от 09.01.2019

Условные обозначения:	
:ЗУ1	- условный номер земельного участка
	- вновь образованная часть границы, сведения о которой достаточны для определения ее местоположения
	- существующая часть границы, имеющиеся в ГКН сведения о которой достаточны для определения ее местоположения
:16	- номер земельного участка в кадастровом квартале
59:07:0011004	- номер кадастрового квартала
	- граница кадастрового квартала