



**АДМИНИСТРАЦИЯ  
КРАСНОКАМСКОГО ГОРОДСКОГО ОКРУГА**

**КОМИТЕТ ЗЕМЕЛЬНЫХ И ИМУЩЕСТВЕННЫХ ОТНОШЕНИЙ  
АДМИНИСТРАЦИИ КРАСНОКАМСКОГО ГОРОДСКОГО ОКРУГА**

**РЕШЕНИЕ**

о размещении объектов № 34/20 от «05» 03 2020 год

г. Краснокамск, пр. Маяковского, 11

Комитет земельных и имущественных отношений администрации города Краснокамска в соответствии с пунктом 3 статьи 39.36 Земельного кодекса Российской Федерации, Положением о порядке и условиях размещения объектов на землях или земельных участках, находящихся в государственной или муниципальной собственности, на территории Пермского края без предоставления земельных участков и установления сервитутов, утвержденным постановлением Правительства Пермского края от 22.07.2015 № 478-п

**разрешает** Акционерному обществу «Газпром газораспределение Пермь» (Краснокамский филиал), юридический адрес: г.Пермь, ул.Петропавловская, 43; почтовый адрес: 617060, Пермский край, г.Краснокамск, ул. Геофизиков, 5, тел./факс.:(34273)4-30-45/ 7-30-87.

**размещение объекта:** газопровод для транспортировки природного газа под давлением до 0,6 Мпа включительно, для размещения которых не требуется разрешения на строительство.

**способ размещения:** подземный, надземный.

**площадь:** 1173 кв.м.

**на землях:** государственная собственность на которые не разграничена.

**на срок:** 1 (один) год.

**местоположение:** Пермский край, Краснокамский городской округ, г.Краснокамск, м-н Матросово, по ул.Малая (кад.номер 59:07:0011401:4), в кадастровых кварталах 59:07:0011218, 59:07:0011401, согласно прилагаемой схеме предполагаемых к использованию земель или части земельного участка.

**вид разрешенного использования:** для строительства газопровода. Территория, согласно схеме, расположена в зоне с особыми условиями использования территории - приаэродромная территория аэродрома аэропорта Большое Савино.

**АО «Газпром газораспределение Пермь»:**

- до момента размещения объекта осуществить согласование с собственниками объектов инфраструктуры, в т.ч. транспортной, расположенных в пределах земельного участка, указанного на прилагаемой схеме;
- соблюдать правила охранных зон воздушного пространства, установленные Постановлением Правительства РФ от 11.03.2010 N 138 «Об утверждении Федеральных правил использования воздушного пространства Российской Федерации»;
- получить разрешение (ордер) на производство земляных работ;
- соблюдать Правила благоустройства территории Краснокамского городского округа, утвержденные решением Краснокамской городской Думы от 24.04.2019г. № 61.

В соответствии с пунктом 7(2) Положения о порядке и условиях размещения объектов на землях или земельных участках, находящихся в

государственной или муниципальной собственности, на территории Пермского края без предоставления земельных участков и установления сервитутов, утвержденным постановлением Правительства Пермского края от 22.07.2015 № 478-п, предоставить в комитет земельных и имущественных отношений администрации города Краснокамска в течении 1 месяца с момента размещения объектов материалы контрольной геодезической съемки размещенных объектов на бумажном и электронном носителях на безвозмездной основе.

В соответствии со статьей 20<sup>1</sup> Закона Пермского края от 14.09.2011 № 805-ПК «О градостроительной деятельности в Пермском крае» **АО «Газпром газораспределение Пермь»:**

- не позднее чем за 10 рабочих дней до начала строительства и (или) реконструкции безвозмездно передает в орган местного самоуправления по месту расположения каждого объекта один экземпляр копий разделов проектной документации, предусмотренных пунктом 1 части 12 статьи 48 Градостроительного кодекса Российской Федерации;

- в течение 10 рабочих дней после окончания работ по строительству, реконструкции безвозмездно передает в орган местного самоуправления по месту расположения каждого объекта схему, отображающую расположение объекта и сетей инженерно-технического обеспечения, подписанную застройщиком (техническим заказчиком), с приложением текстового и графического описания местоположения границ охранной и санитарно-защитной зоны, перечень координат характерных точек границ такой зоны.

**примечание:**

- решение о размещении объектов не дает право на строительство и (или) реконструкцию объектов, не указанных в решении о размещении объектов.

- размещение объектов предусматривает надлежащее выполнение обязанностей заявителя в соответствии со статьей 39.35 Земельного кодекса Российской Федерации.

**приложение:** схема предполагаемых к использованию земель или части земельного участка на 1 л. в 1 экз.

Заместитель председателя комитета-  
начальник отдела по управлению  
земельными участками КЗиО



З.Х.Мифтахова

# Схема предполагаемых к использованию земель или части земельного участка


Объект: газопровода в рамках реализации подключения (технологического присоединения) объекта капитального строительства

Местоположение: Пермский край, Краснокамский ГО, г. Краснокамск, м-н Матросово, по ул. Малая (кад.номер 59:07:0011401:4)

Площадь земель или части земельного участка, кв.м.: 1173

Категория земель: земли населенных пунктов

Вид разрешенного использования: для строительства газопровода

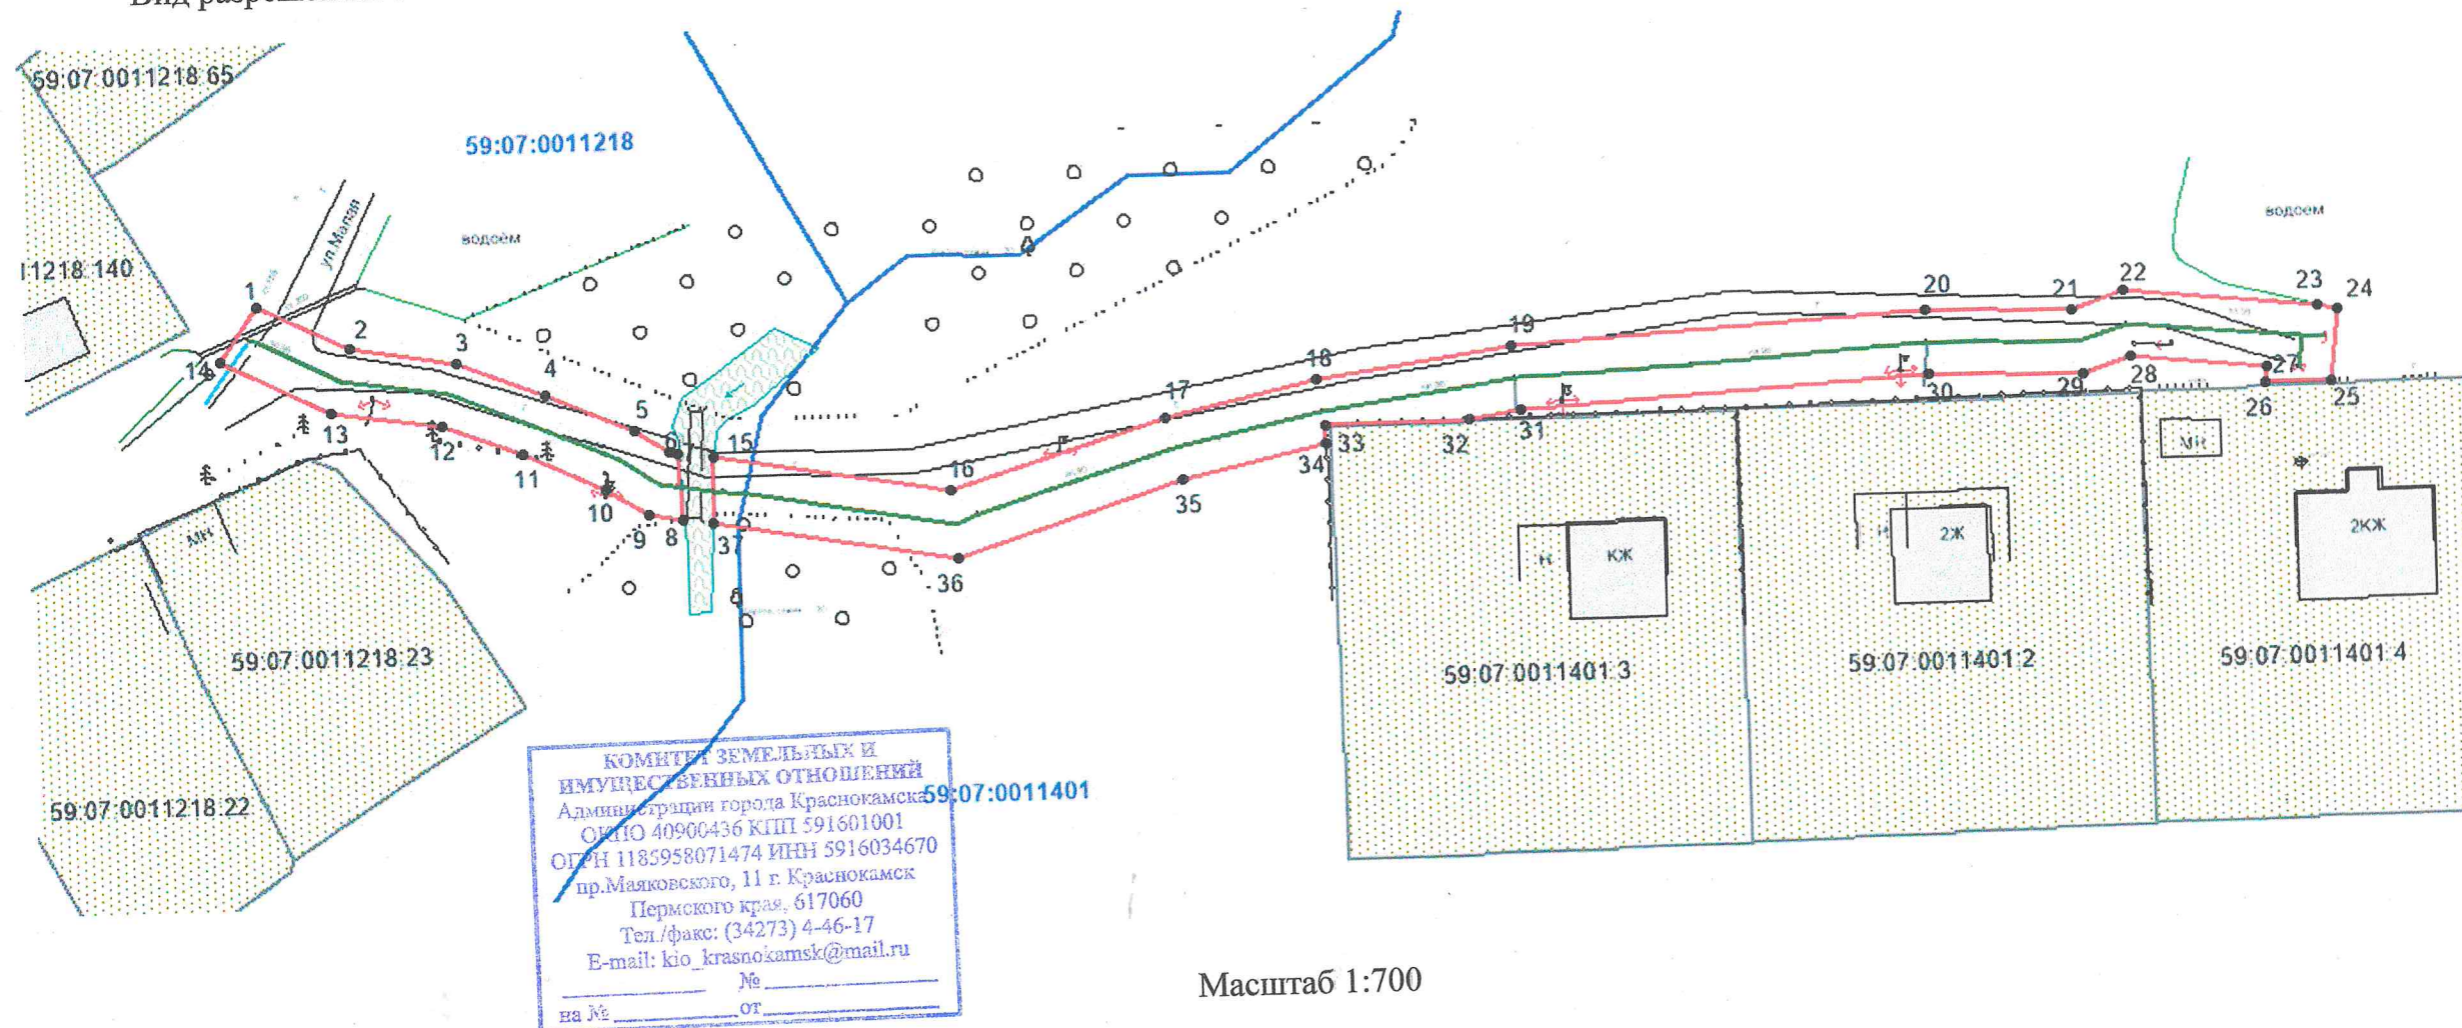

КОМПЕТЕНТНЫЙ ИМУЩЕСТВЕННЫХ ОТНОШЕНИЙ  
 Администрация города Краснокамск  
 ОГДЮ 40900436 КПП 591601001  
 ОГРН 1185958071474 ИНН 5916034670  
 пр.Маяковского, 11 г. Краснокамск  
 Пермского края, 617060  
 Тел./факс: (34273) 4-46-17  
 E-mail: kio\_krasnokamsk@mail.ru  
 № \_\_\_\_\_  
 от \_\_\_\_\_  
 на № \_\_\_\_\_

Масштаб 1:700

**К РЕШЕНИЮ О РАЗМЕЩЕНИИ**  
 № 34 /20 ОТ 05.03. 2020

**Описание границ смежных землепользователей:**

- от т.1 до т.1 - земли общего пользования;
- от т.15 до т.15 - земли общего пользования;

**Условные обозначения:**

- граница предполагаемых к использованию земель;
- граница учтенных земельных участков;
- граница кадастрового квартала;
- проектируемый газопровод;
- существующий газопровод;
- кадастровый номер земельного участка;
- номер кадастрового квартала.

| № точки | Координаты, м (МСК-50) |           |
|---------|------------------------|-----------|
|         | X                      | Y         |
| 1       | 525721,94              | 2206757,4 |
| 2       | 525717,76              | 2206766,4 |
| 3       | 525716,24              | 2206776,4 |
| 4       | 525713,06              | 2206784,4 |
| 5       | 525709,47              | 2206792,4 |
| 6       | 525707,39              | 2206795,4 |
| 7       | 525707,29              | 2206796,4 |
| 8       | 525701,18              | 2206796,4 |
| 9       | 525701,63              | 2206793,4 |
| 10      | 525704,19              | 2206789,4 |
| 11      | 525707,55              | 2206781,4 |
| 12      | 525710,40              | 2206774,4 |
| 13      | 525711,96              | 2206764,4 |
| 14      | 525716,96              | 2206754,4 |
| 15      | 525706,82              | 2206795,4 |
| 16      | 525703,16              | 2206821,4 |
| 17      | 525709,37              | 2206841,4 |
| 18      | 525712,41              | 2206851,4 |
| 19      | 525715,03              | 2206871,4 |
| 20      | 525717,26              | 2206911,4 |
| 21      | 525716,92              | 2206921,4 |
| 22      | 525718,48              | 2206931,4 |
| 23      | 525716,74              | 2206941,4 |
| 24      | 525716,38              | 2206951,4 |
| 25      | 525709,75              | 2206941,4 |
| 26      | 525709,66              | 2206941,4 |
| 27      | 525711,18              | 2206941,4 |
| 28      | 525712,38              | 2206941,4 |
| 29      | 525710,90              | 2206941,4 |
| 30      | 525711,26              | 2206941,4 |
| 31      | 525709,05              | 2206841,4 |
| 32      | 525708,37              | 2206841,4 |
| 33      | 525708,21              | 2206841,4 |
| 34      | 525706,46              | 2206841,4 |

Заявитель /Т.А. Покидкина/  
 Верно