



**АДМИНИСТРАЦИЯ
КРАСНОКАМСКОГО ГОРОДСКОГО ОКРУГА**

**КОМИТЕТ ЗЕМЕЛЬНЫХ И ИМУЩЕСТВЕННЫХ ОТНОШЕНИЙ
АДМИНИСТРАЦИЙ КРАСНОКАМСКОГО ГОРОДСКОГО ОКРУГА**

РЕШЕНИЕ

о размещении объектов № 40 /20 от «06» мая 2020 год

г. Краснокамск, пр. Маяковского, 11

Комитет земельных и имущественных отношений администрации города Краснокамска в соответствии с пунктом 3 статьи 39.36 Земельного кодекса Российской Федерации, Положением о порядке и условиях размещения объектов на землях или земельных участках, находящихся в государственной или муниципальной собственности, на территории Пермского края без предоставления земельных участков и установления сервитутов, утвержденным постановлением Правительства Пермского края от 22.07.2015 № 478-п **разрешает** Артемову Руслану Петровичу (паспорт: 5704 195746 выдан Верещагинским РОВД Пермской обл. 26.01.2004г., место регистрации: 617120, Пермский край, Верещагинский район, г.Верещагино, ул.Октябрьская, д.68, кв.35, тел.: +79222420542.

размещение объекта: проезды, в том числе вдольтрассовые, и подъездные дороги, для размещения которых не требуется разрешения на строительство.

площадь: 72 кв.м.

на землях: государственная собственность на которые не разграничена.

на срок: 1 (один) год.

местоположение: Пермский край, Краснокамский городской округ, г.Краснокамск, ул.Геофизиков, в кадастровом квартале 59:07:0010901, согласно прилагаемой схеме предполагаемых к использованию земель или части земельного участка.

Территория, согласно схеме, расположена в зоне с особыми условиями использования территории - приаэродромная территория аэродрома аэропорта Большое Савино

Артемову Руслану Петровичу:

- соблюдать правила охранных зон воздушного пространства, установленные Постановлением Правительства РФ от 11.03.2010 № 138 «Об утверждении Федеральных правил использования воздушного пространства Российской Федерации»;

- получить технические условия на размещение и присоединение объекта капитального строительства к автомобильной дороге по ул.Геофизиков города Краснокамска (примыкание к объекту капитального строительства) в Управлении благоустройства, дорожной и транспортной инфраструктуры администрации Краснокамского городского округа;

- соблюдать Правила благоустройства территории Краснокамского городского округа, утвержденные решением Краснокамской городской Думы от 24.04.2019г. № 61.

примечание:

- решение о размещении объектов не дает право на строительство и (или) реконструкцию объектов, не указанных в решении о размещении объектов.

- размещение объектов предусматривает надлежащее выполнение обязанностей заявителя в соответствии со статьей 39.35 Земельного кодекса Российской Федерации.

приложение: схема предполагаемых к использованию земель или части земельного участка на 1 л. в 1 экз.

Заместитель председателя комитета-
начальник отдела по управлению
земельными участками КЗиО



З.Х.Мифтахова

Е.К.Одинокова
(273)43834

Схема предполагаемых к использованию земель или части земельного участка


Объект: Проектируемый подъезд к земельному участку.

Местоположение: Пермский край, г. Краснокамск, ул. Геофизиков.

Площадь земель: ЗУ1 = 37 кв.м.; ЗУ2 = 35 кв.м.

Категория земель: земли населенных пунктов.

Вид разрешенного использования:

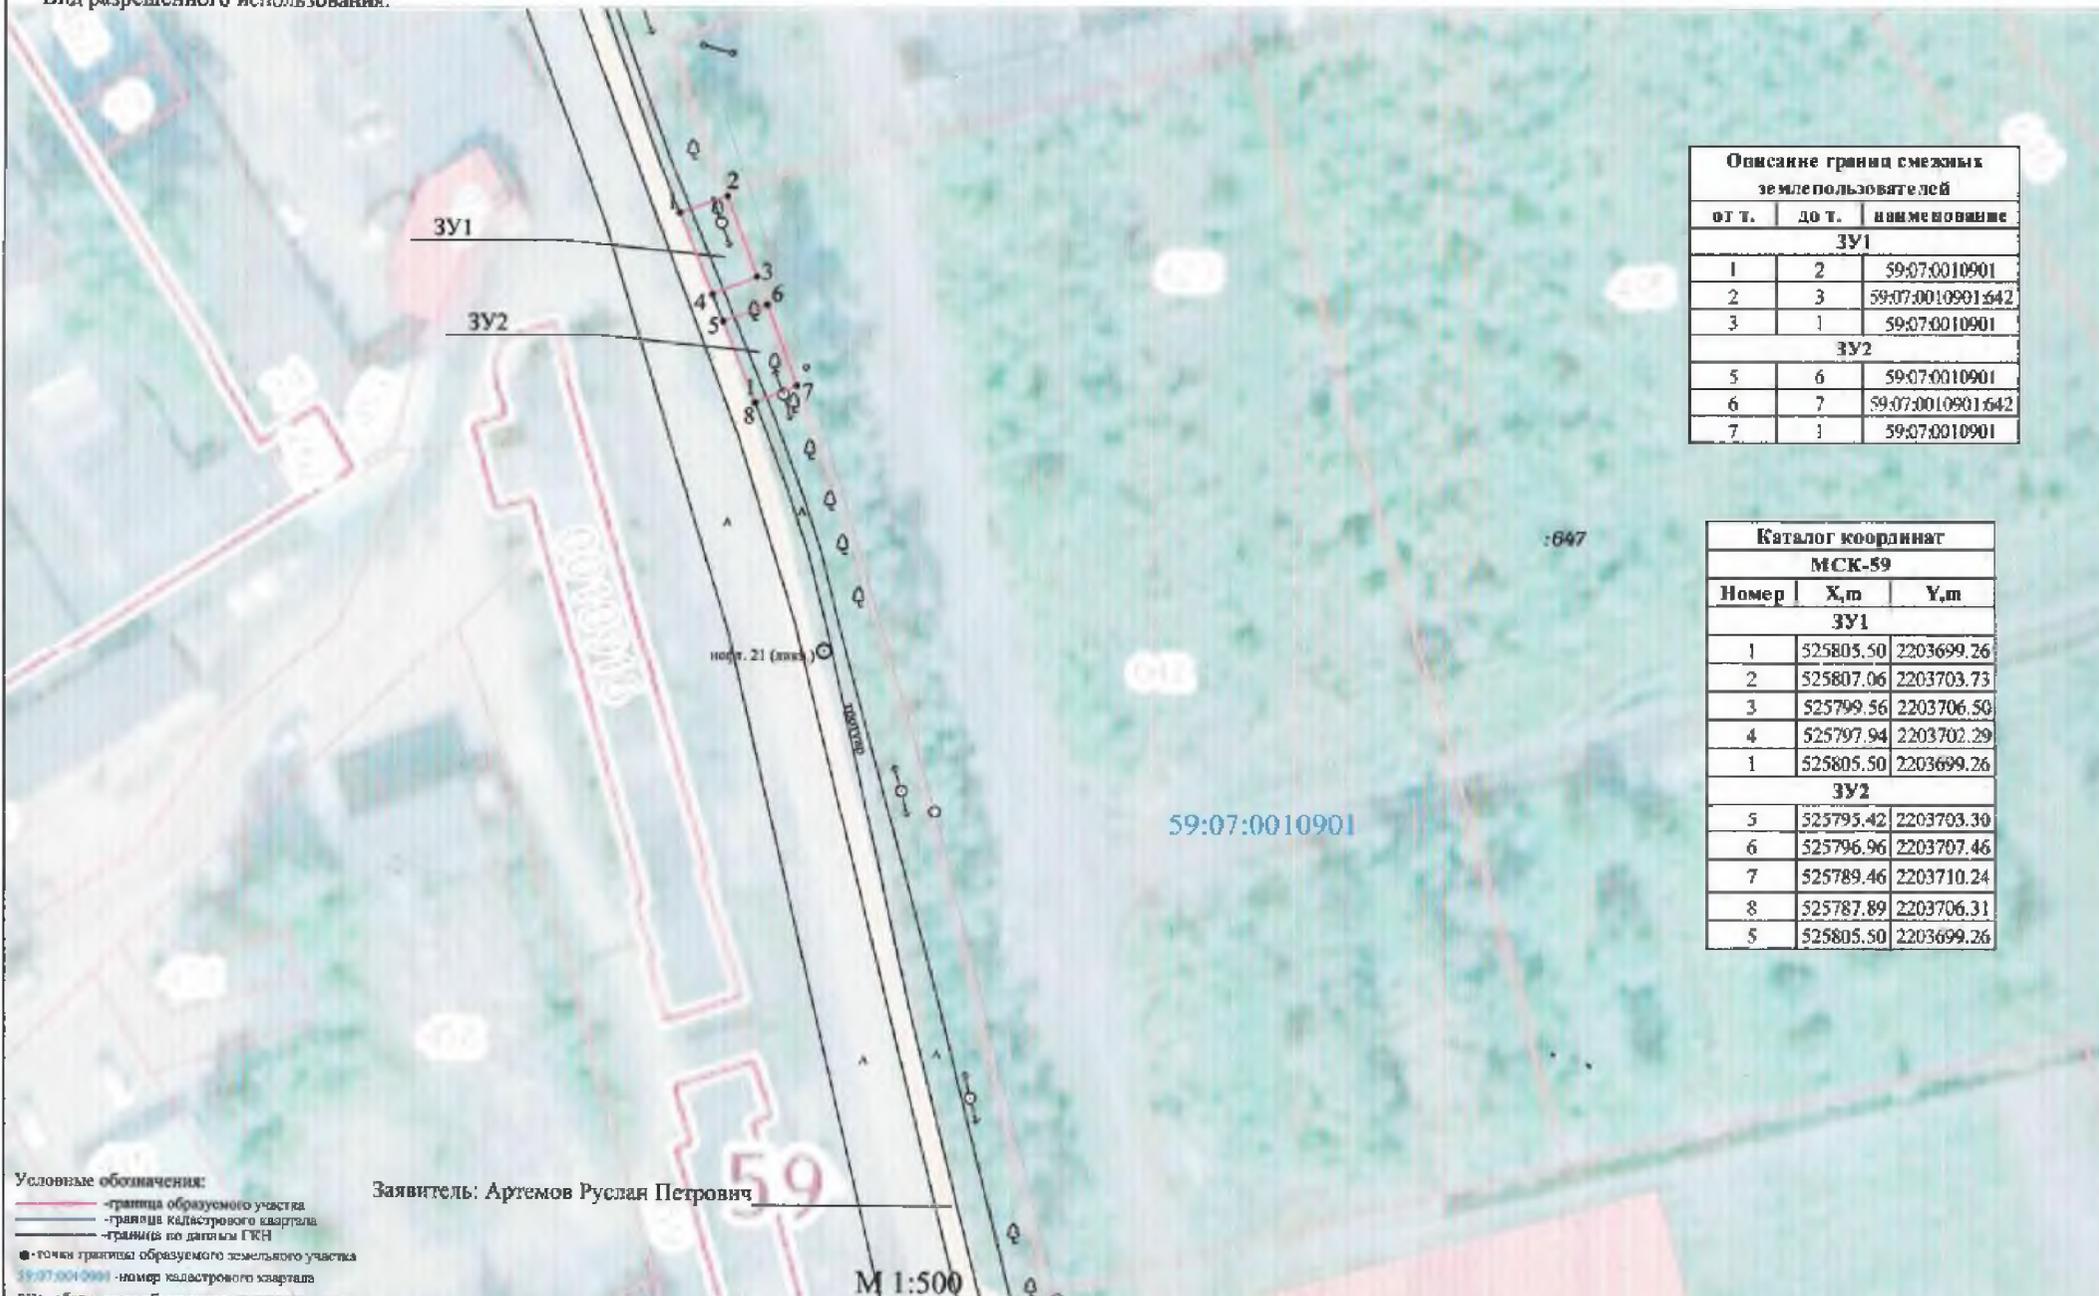

Описание границ смежных землепользователей		
от т.	до т.	наименование
ЗУ1		
1	2	59:07:0010901
2	3	59:07:0010901.642
3	1	59:07:0010901
ЗУ2		
5	6	59:07:0010901
6	7	59:07:0010901.642
7	1	59:07:0010901

Каталог координат		
МСК-59		
Номер	X,m	Y,m
ЗУ1		
1	525805.50	2203699.26
2	525807.06	2203703.73
3	525799.56	2203706.50
4	525797.94	2203702.29
1	525805.50	2203699.26
ЗУ2		
5	525795.42	2203703.30
6	525796.96	2203707.46
7	525789.46	2203710.24
8	525787.89	2203706.31
5	525805.50	2203699.26

- Условные обозначения:**
- граница образуемого участка
 - граница кадастрового квартала
 - границы по данным ГСН
 - - точка границы образуемого земельного участка
 - 59:07:0010901 - номер кадастрового квартала
 - ЗУ1 - обозначения образуемого земельного участка

Заявитель: Артемов Руслан Петрович

М 1:500