



АДМИНИСТРАЦИЯ
КРАСНОКАМСКОГО ГОРОДСКОГО ОКРУГА

КОМИТЕТ ЗЕМЕЛЬНЫХ И ИМУЩЕСТВЕННЫХ ОТНОШЕНИЙ
АДМИНИСТРАЦИИ КРАСНОКАМСКОГО ГОРОДСКОГО ОКРУГА

РЕШЕНИЕ

о размещении объектов № 71/20 от «07» мая 2020 год

г. Краснокамск, пр. Маяковского, 11

Комитет земельных и имущественных отношений администрации города Краснокамска в соответствии с пунктом 3 статьи 39.36 Земельного кодекса Российской Федерации, Положением о порядке и условиях размещения объектов на землях или земельных участках, находящихся в государственной или муниципальной собственности, на территории Пермского края без предоставления земельных участков и установления сервитутов, утвержденным постановлением Правительства Пермского края от 22.07.2015 № 478-п **разрешает** Акционерному обществу «Газпром газораспределение Пермь» (Краснокамский филиал), юридический адрес: г.Пермь, ул.Петропавловская, 43; почтовый адрес: 617060, Пермский край, г.Краснокамск, ул. Геофизиков, 5, тел./факс.:(34273)4-30-45/ 7-30-87.

размещение объекта: газопровод для транспортировки природного газа под давлением до 0,6 Мпа включительно, для размещения которых не требуется разрешения на строительство.

способ размещения: подземный.

площадь: 1447 кв.м.

на землях: государственная собственность на которые не разграничена.

на срок: 1 (один) год.

местоположение: Пермский край, Краснокамский городской округ, д.Большое Шилово, ул.Садовая, в районе дома 2, в кадастровых кварталах 59:07:0480101, 59:07:2430103, 59:07:0560101, согласно прилагаемой схеме предполагаемых к использованию земель или части земельного участка.

вид разрешенного использования: для строительства газопровода.

Территория, согласно схеме, расположена в зонах с особыми условиями использования территории - приаэродромная территория аэродрома аэропорта Большое Савино.

Часть испрашиваемой территории, согласно схеме, расположена в зонах с особыми условиями использования территории: охранный зона ВЛ 0,4 КВ ТП 104, Охранный зона КТП-10/0,4 кВ ТП-30104, Часть водоохранной зоны Воткинского водохранилища, Часть прибрежной защитной полосы Воткинского водохранилища.

АО «Газпром газораспределение Пермь»:

- до момента размещения объекта осуществить согласование с собственниками объектов инфраструктуры, в т.ч. транспортной, расположенных в пределах земельного участка, указанного на прилагаемой схеме;

- соблюдать правила охранных зон воздушного пространства, установленные Постановлением Правительства РФ от 11.03.2010 № 138 «Об утверждении Федеральных правил использования воздушного пространства Российской Федерации»;

- соблюдать требования Водного кодекса Российской Федерации;

- соблюдать правила охраны электрических сетей, установленные постановлением Правительства Российской Федерации от 24.02.2009 № 160 «О порядке установления охранных зон объектов электросетевого хозяйства и особых условий использования земельных участков, расположенных в границах таких зон»;

- получить разрешение (ордер) на производство земляных работ;

- соблюдать Правила благоустройства территории Краснокамского городского округа, утвержденные решением Краснокамской городской Думы от 24.04.2019г. № 61.

В соответствии с пунктом 7(2) Положения о порядке и условиях размещения объектов на землях или земельных участках, находящихся в государственной или муниципальной собственности, на территории Пермского края без предоставления земельных участков и установления сервитутов, утвержденным постановлением Правительства Пермского края от 22.07.2015 № 478-п, предоставить в комитет земельных и имущественных отношений администрации Краснокамского городского округа в течении 1 месяца с момента размещения объектов материалы контрольной геодезической съемки размещенных объектов на бумажном и электронном носителях на безвозмездной основе.

В соответствии со статьей 20¹ Закона Пермского края от 14.09.2011 № 805-ПК «О градостроительной деятельности в Пермском крае» **АО «Газпром газораспределение Пермь»:**

- не позднее чем за 10 рабочих дней до начала строительства и (или) реконструкции безвозмездно передает в орган местного самоуправления по месту расположения каждого объекта один экземпляр копий разделов проектной документации, предусмотренных пунктом 1 части 12 статьи 48 Градостроительного кодекса Российской Федерации;

- в течение 10 рабочих дней после окончания работ по строительству, реконструкции безвозмездно передает в орган местного самоуправления по месту расположения каждого объекта схему, отображающую расположение объекта и сетей инженерно-технического обеспечения, подписанную застройщиком (техническим заказчиком), с приложением текстового и графического описания местоположения границ охранной и санитарно-защитной зоны, перечень координат характерных точек границ такой зоны.

примечание:

- решение о размещении объектов не дает право на строительство и (или) реконструкцию объектов, не указанных в решении о размещении объектов.

- размещение объектов предусматривает надлежащее выполнение обязанностей заявителя в соответствии со статьей 39.35 Земельного кодекса Российской Федерации.

приложение: схема предполагаемых к использованию земель или части земельного участка на 1 л. в 1 экз.

Заместитель председателя комитета-
начальник отдела по управлению
земельными участками КЗиО



З.Х.Мифтахова

Е.К.Одинокова
(273)43834

Схема предполагаемых к использованию земель или части земельного участка

Объект: газопровод для транспортировки природного газа под давлением до 0.6 МПа включительно
 Местоположение: Пермский край, Краснокамский г.о., д. Большое Шилово, ул. Саловая, в районе дома 2
 Площадь земель или части земельного участка, кв.м.: 1447
 Категория земель: земли населённых пунктов


**К РЕШЕНИЮ О РАЗМЕЩЕНИИ
 № 7А /20 ОТ 01.05. 2020**

Вид разрешенного использования: для строительства газопровода

Обозначение кадастровых почв границ	Координаты (МСК-59), м	
	X	Y
1	520251.41	2194499.28
2	520253.31	2194497.31
3	520254.75	2194495.25
4	520254.75	2194489.00
5	520254.53	2194486.67
6	520254.25	2194480.30
7	520248.65	2194474.62
8	520252.12	2194469.22
9	520248.60	2194461.11
10	520245.55	2194457.25
11	520243.94	2194454.54
12	520238.42	2194449.56
13	520227.92	2194435.61
14	520224.89	2194420.91
15	520226.66	2194404.68
16	520231.32	2194390.75
17	520238.12	2194376.90
18	520243.41	2194370.15
19	520253.44	2194360.98
20	520254.98	2194359.92
21	520257.21	2194358.22
22	520262.50	2194363.68
23	520257.46	2194368.56
24	520256.66	2194371.55
25	520250.69	2194376.96
26	520246.65	2194382.21
27	520240.59	2194394.56
28	520236.48	2194406.83
29	520235.00	2194420.43
30	520237.26	2194431.39
31	520245.82	2194442.77
32	520251.77	2194448.13
33	520256.82	2194456.66
34	520258.05	2194461.30
35	520259.69	2194469.82
36	520260.97	2194481.86
37	520259.81	2194482.12
38	520260.46	2194487.21
39	520261.71	2194490.85
40	520262.69	2194498.09

Описание границ смежных землепользователей:

- от т.1 до т.7 земельный участок с кадастровым номером 59:07:0480101:10
- от т.7 до т.19 земли общего пользования
- от т.24 до т.36 земельный участок с кадастровым номером 59:07:0560101:33
- от т.39 до т.1 земельный участок с кадастровым номером 59:07:0560101:288
- от т.19 до т.21 земельный участок с кадастровым номером 59:07:0560101:33
- от т.21 до т.24 земельный участок с кадастровым номером 59:07:0560101:288
- от т.24 до т.39 земельный участок с кадастровым номером 59:07:0480101:56

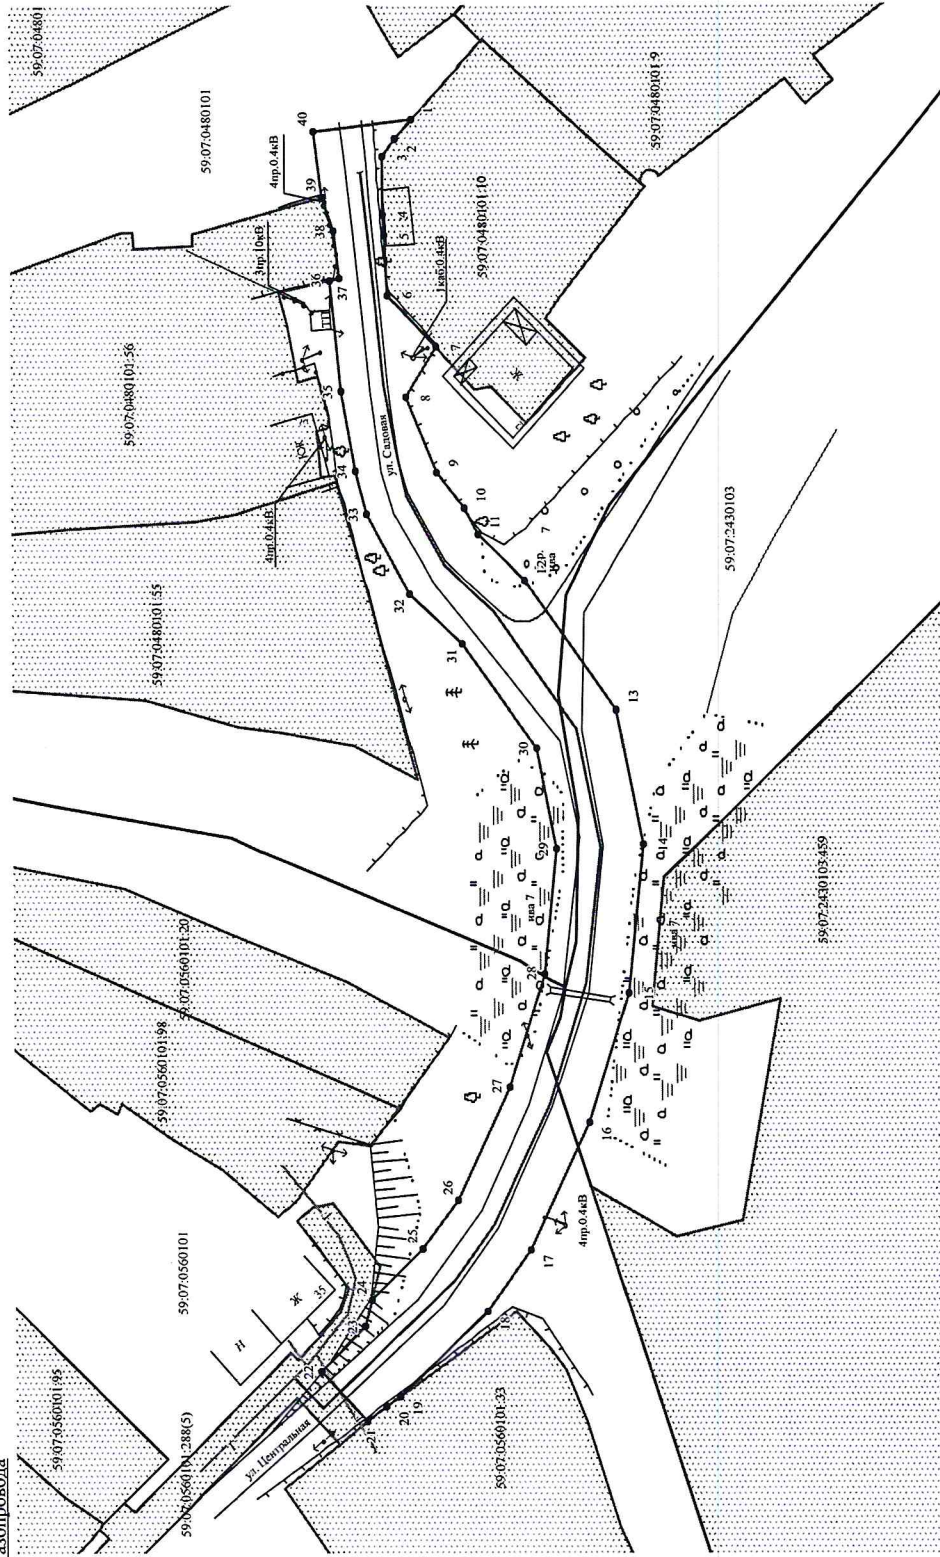

Условные обозначения:

- Граница предполагаемых к использованию земель
- Граница учтенных земельных участков
- Граница кадастрового квартала
- Проектируемый газопровод
- Существующий газопровод
- 59:07:0480101:10 кадастровый номер земельного участка
- 59:07:0480101:10 номер кадастрового квартала

Масштаб 1:600

Заявитель *А.Д. Ядрин*

Верно