



АДМИНИСТРАЦИЯ КРАСНОКАМСКОГО ГОРОДСКОГО ОКРУГА

КОМИТЕТ ЗЕМЕЛЬНЫХ И ИМУЩЕСТВЕННЫХ ОТНОШЕНИЙ АДМИНИСТРАЦИИ КРАСНОКАМСКОГО ГОРОДСКОГО ОКРУГА

РЕШЕНИЕ

о размещении объектов N 76/20 от « 12 » мая 2020 год

г. Краснокамск, пр. Маяковского, 11

В соответствии с пунктом 3 статьи 39.36 Земельного кодекса Российской Федерации, Положением о порядке и условиях размещения объектов на землях или земельных участках, находящихся в государственной или муниципальной собственности, на территории Пермского края без предоставления земельных участков и установления сервитутов, утвержденным постановлением Правительства Пермского края от 22.07.2015 № 478-п, комитет земельных и имущественных отношений администрации Краснокамского городского округа **разрешает** Открытому акционерному обществу «Межрегиональная распределительная сетевая компания Урала» (ОАО «МРСК УРАЛА»), ОГРН 1056604000970, ИНН 6671163413, юридический адрес: 620026, Свердловская область, г. Екатеринбург, ул. Мамина-Сибиряка, д. 140, тел.:8 (3435) 23-04-66, email:cecr@cht.mrsk-ural.ru.

размещение объекта: Строительство КТПП-160/6/0,4 кВ с трансформатором мощностью 63 кВА, с телемеханизацией и учетом электроэнергии, ВЛ 0,4 кВ общей ориентировочной протяженностью ~ 0,49 км; Реконструкция ВЛ 6 кВ Часовня ПС 35/6 кВ Северокамск для электроснабжения объекта для личного подсобного хозяйства по адресу: Пермский край, Краснокамский городской округ, д. Дочки, для размещения которых не требуется разрешения на строительство.

способ размещения: наземный, надземный.

площадь: 1799 кв.м.

на землях: государственная собственность на которые не разграничена.

на срок: бессрочно.

местоположение: Пермский край, Краснокамский городской округ, д. Дочки, на землях в кадастровом квартале 59:07:0110101, согласно прилагаемой схеме предполагаемых к использованию земель или части земельного участка.

вид разрешенного использования: -

Часть испрашиваемой территории, согласно схеме, расположена в зонах с особыми условиями использования территории:

- водоохранная зона бассейна реки Ласьва (р. Ласьва и ее притоки), часть 5 (реестровый номер - 59:00-6.450);
- прибрежная защитная полоса бассейна реки Ласьва (р. Ласьва), часть 5 (реестровый номер - 59:00-6.451);
- охранная зона ВЛ 0.4 КВ ФИД. БЫТ ОТ ТП-192 (реестровый номер - 59:07-6.51);
- охранная зона ВЛ 6 КВ Ф. №3 ОТ ПС СЕВЕРОКАМСК (реестровый номер - 59:07-6.54).

ОАО «МРСК Урала»:

- до момента размещения объекта осуществить согласование с собственниками объектов инфраструктуры, в т.ч. транспортной, расположенных в пределах земельного участка, указанного на прилагаемой схеме;

- получить разрешение (ордер) на производство земляных работ;
- соблюдать требования Водного кодекса Российской Федерации от 03.06.2006 № 74-ФЗ;
- соблюдать Правила охраны электрических сетей, установленные постановлением Правительства Российской Федерации от 24.02.2009 № 160 «О порядке установления охранных зон объектов электросетевого хозяйства и особых условий использования земельных участков, расположенных в границах таких зон»;
- соблюдать Правила благоустройства территории Краснокамского городского округа, утвержденные решением Краснокамской городской Думы от 24.04.2019 № 61.

В соответствии с пунктом 7(2) Положения о порядке и условиях размещения объектов на землях или земельных участках, находящихся в государственной или муниципальной собственности, на территории Пермского края без предоставления земельных участков и установления сервитутов, утвержденным постановлением Правительства Пермского края от 22.07.2015 № 478-п, предоставить в комитет земельных и имущественных отношений администрации города Краснокамска в течении 1 месяца с момента размещения объектов материалы контрольной геодезической съемки размещенных объектов на бумажном и электронном носителях на безвозмездной основе.

В соответствии со статьей 20¹ Закона Пермского края от 14.09.2011 № 805-ПК «О градостроительной деятельности в Пермском крае» **ОАО «МРСК Урала»:**


- не позднее чем за 10 рабочих дней до начала строительства и (или) реконструкции безвозмездно передает в орган местного самоуправления по месту расположения каждого объекта один экземпляр копий разделов проектной документации, предусмотренных пунктом 1 части 12 статьи 48 Градостроительного кодекса Российской Федерации;
- в течение 10 рабочих дней после окончания работ по строительству, реконструкции безвозмездно передает в орган местного самоуправления по месту расположения каждого объекта схему, отображающую расположение объекта и сетей инженерно-технического обеспечения, подписанную застройщиком (техническим заказчиком), с приложением текстового и графического описания местоположения границ охранной и санитарно-защитной зоны, перечень координат характерных точек границ такой зоны.

примечание:

- решение о размещении объектов не дает право на строительство и (или) реконструкцию объектов, не указанных в решении о размещении объектов.
- размещение объектов предусматривает надлежащее выполнение обязанностей заявителя в соответствии со статьей 39.35 Земельного кодекса Российской Федерации.

приложение: схема предполагаемых к использованию земель или части земельного участка на 1 л. в 1 экз.

Заместитель председателя комитета –
начальник отдела по управлению
земельными участками

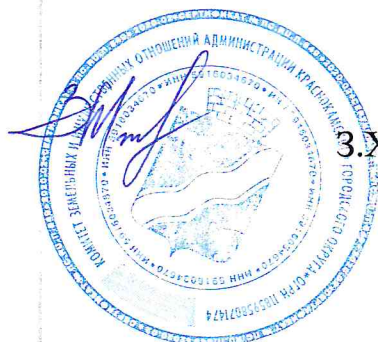

З.Х. Мифтахова

Схема предполагаемых к использованию земель или части земельного участка


Объект: "Строительство КТПШ-160/6/0,4 кВ с трансформатором мощностью 63 кВА, с телемеханизацией и учетом электроэнергии, ВЛ 0,4 кВ общей ориентировочной протяженностью ~ 0,49 км; Реконструкция ВЛ 6 кВ Часовня ПС 35/6 Краснокамск для электроснабжения объекта для личного подсобного хозяйства по адресу: Пермский край, Краснокамский район, д. Дючки (4500046305)"

Местоположение: Пермский край, Краснокамский р-н, с/п. Стряпунинское, д. Дючки

Площадь земель или части земельного участка, кв.м.: 1799

Категория земель: Земли населенных пунктов

Вид разрешенного использования земельного участка:
 Цель использования: под объекты инженерного оборудования Электроэнергетики (Строительство КТПШ-160/6/0,4 кВ с трансформатором мощностью 63 кВА, с телемеханизацией и учетом электроэнергии, ВЛ 0,4 кВ общей ориентировочной протяженностью ~ 0,49 км; Реконструкция ВЛ 6 кВ Часовня ПС 35/6 кВ Северокамск для электроснабжения объекта для личного подсобного хозяйства по адресу: Пермский край, Краснокамский район, д. Дючки (4500046305))

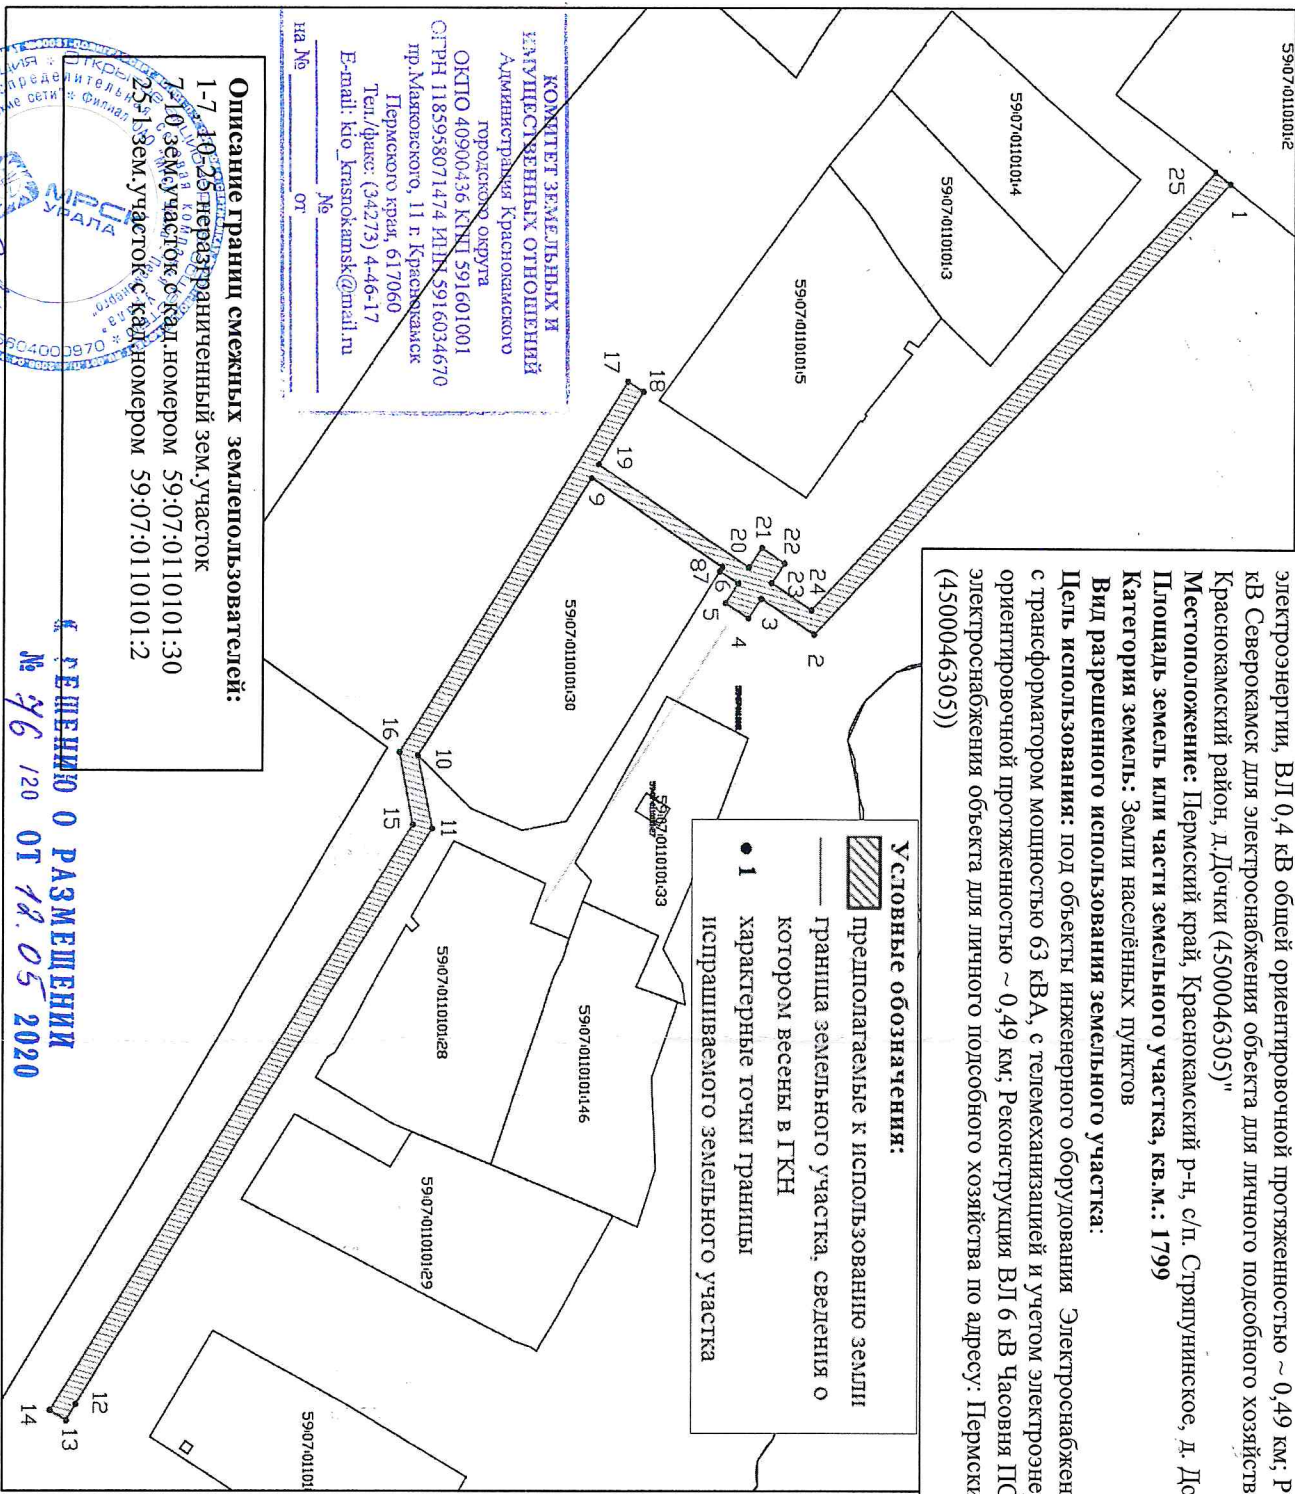

Условные обозначения:

- предполагаемые к использованию земли
- граница земельного участка, сведения о котором внесены в ГКН
- 1 характерные точки границы испрашиваемого земельного участка

КОМПЕТЕТ ЗЕМЕЛЬНЫХ И ИМУЩЕСТВЕННЫХ ОТНОШЕНИЙ
 Администрация Краснокамского городского округа
 ОКТО 40900436 КИП 591601001
 ОГРН 1185958071474 ИНН 5916034670
 пр. Маяковского, 11 г. Краснокамск
 Пермского края, 617060
 Тел./факс: (34273) 4-46-17
 E-mail: kio_krasnokamsk@mail.ru

Описание Границ смежных земельпользователей:
 1-7 10-20 неразграниченный зем. участок
 7-10 зем. участок с кад. номером 59:07:0110101:30
 23-13 зем. участок с кад. номером 59:07:0110101:2



РЕШЕНИЕ О РАЗМЕЩЕНИИ
 № 96/120 ОТ 18.05 2020

Заявитель: **Е.В. Кузнецова**

Масштаб 1:1500

Координаты

№	X	Y
1	543950,38	2209931,33
2	543859,84	2210026,76
3	543848,27	2210019,18
4	543845,47	2210023,33
5	543840,48	2210020,09
6	543843,25	2210015,92
7	543839,23	2210013,31
8	543839,76	2210012,46
9	543811,19	2209993,83
10	543773,59	2210052,66
11	543776,76	2210068,21
12	543699,37	2210191,00
13	543697,35	2210194,49
14	543693,82	2210192,28
15	543772,54	2210067,42
16	543769,63	2210052,01
17	543819,00	2209973,51
18	543822,38	2209975,64
19	543812,72	2209991,00
20	543845,57	2210012,54
21	543848,37	2210008,39
22	543853,30	2210011,71
23	543850,51	2210015,86
24	543859,24	2210021,59
25	543947,19	2209928,88
1	543950,36	2209931,35