



## АДМИНИСТРАЦИЯ КРАСНОКАМСКОГО ГОРОДСКОГО ОКРУГА

### КОМИТЕТ ЗЕМЕЛЬНЫХ И ИМУЩЕСТВЕННЫХ ОТНОШЕНИЙ АДМИНИСТРАЦИИ КРАСНОКАМСКОГО ГОРОДСКОГО ОКРУГА

#### РЕШЕНИЕ

о размещении объектов № 79 /20 от « 14 » мая 2020 год

г. Краснокамск, пр. Маяковского, 11

Комитет земельных и имущественных отношений администрации Краснокамского городского округа в соответствии с пунктом 3 статьи 39.36 Земельного кодекса Российской Федерации, Положением о порядке и условиях размещения объектов на землях или земельных участках, находящихся в государственной или муниципальной собственности, на территории Пермского края без предоставления земельных участков и установления сервитутов, утвержденным постановлением Правительства Пермского края от 22.07.2015 № 478-п

**разрешает** Публичному акционерному обществу «МОБИЛЬНЫЕ ТЕЛЕСИСТЕМЫ» (ПАО «МТС»), ОГРН 1027700149124, ИНН 7740000076, адрес: 109147, г. Москва, ул. Марксистская, д. 4, телефон представителя: 8(902)8363308.

**размещение объекта:** Антенно-мачтовое сооружение сотовой связи, для размещения которых не требуется разрешения на строительство.

**способ размещения:** наземный.

**площадь:** 30 кв.м.

**на землях:** государственная собственность на которые не разграничена.

**на срок:** бессрочно.

**местоположение:** Пермский край, Краснокамский городской округ, рядом с д. Мошни, в кадастровом квартале 59:07:2370104, согласно прилагаемой схеме предполагаемых к использованию земель или части земельного участка.

**вид разрешенного использования:** -

Территория, согласно схеме, расположена в зоне с особыми условиями использования территории:

- приаэродромная территория аэродрома аэропорта Большое Савино (59:32-6.553).

**ПАО «МТС»:**

- до момента размещения объекта осуществить согласование с собственниками объектов инфраструктуры, в т.ч. транспортной, расположенных в пределах земельного участка, указанного на прилагаемой схеме;

- получить разрешение (ордер) на производство земляных работ;

- соблюдать правила охранных зон воздушного пространства, установленные Постановлением Правительства Российской Федерации от 11.03.2010 № 138 «Об утверждении Федеральных правил использования воздушного пространства Российской Федерации»;

- соблюдать правила благоустройства территории Краснокамского городского округа, утвержденные решением Краснокамской городской Думы от 24.04.2019 № 61.

В соответствии со статьей 20<sup>1</sup> Закона Пермского края от 14.09.2011 № 805-ПК «О градостроительной деятельности в Пермском крае» **ПАО «МТС»:**

- не позднее чем за 10 рабочих дней до начала строительства и (или) реконструкции безвозмездно передает в орган местного самоуправления по месту расположения каждого объекта один экземпляр копий разделов проектной документации, предусмотренных пунктом 1 части 12 статьи 48 Градостроительного кодекса Российской Федерации;

- в течение 10 рабочих дней после окончания работ по строительству, реконструкции безвозмездно передает в орган местного самоуправления по месту расположения каждого объекта схему, отображающую расположение объекта и сетей инженерно-технического обеспечения, подписанную застройщиком (техническим заказчиком), с приложением текстового и графического описания местоположения границ охранной и санитарно-защитной зоны, перечень координат характерных точек границ такой зоны.

**примечание:**

- решение о размещении объектов не дает право на строительство и (или) реконструкцию объектов, не указанных в решении о размещении объектов.

- размещение объектов предусматривает надлежащее выполнение обязанностей заявителя в соответствии со статьей 39.35 Земельного кодекса Российской Федерации.

**приложение:** схема предполагаемых к использованию земель или части земельного участка на 1 л. в 1 экз.


Заместитель председателя комитета –  
начальник отдела по управлению  
земельными участками



З.Х. Мифтахова

# Схема предлагаемых к использованию земель или части земельного участка

Объект: "Антенно-мачтовое сооружение сотовой связи"  
 Местоположение: Пермский край, Р-н Краснокамский, Оверьятское городское поселение, рядом с д. Мошны  
 Площадь земель или части земельного участка, кв.м.: 30  
 Категория земель: земли сельскохозяйственного назначения  
 Вид разрешенного использования: для размещения антенно-мачтового сооружения сотовой связи

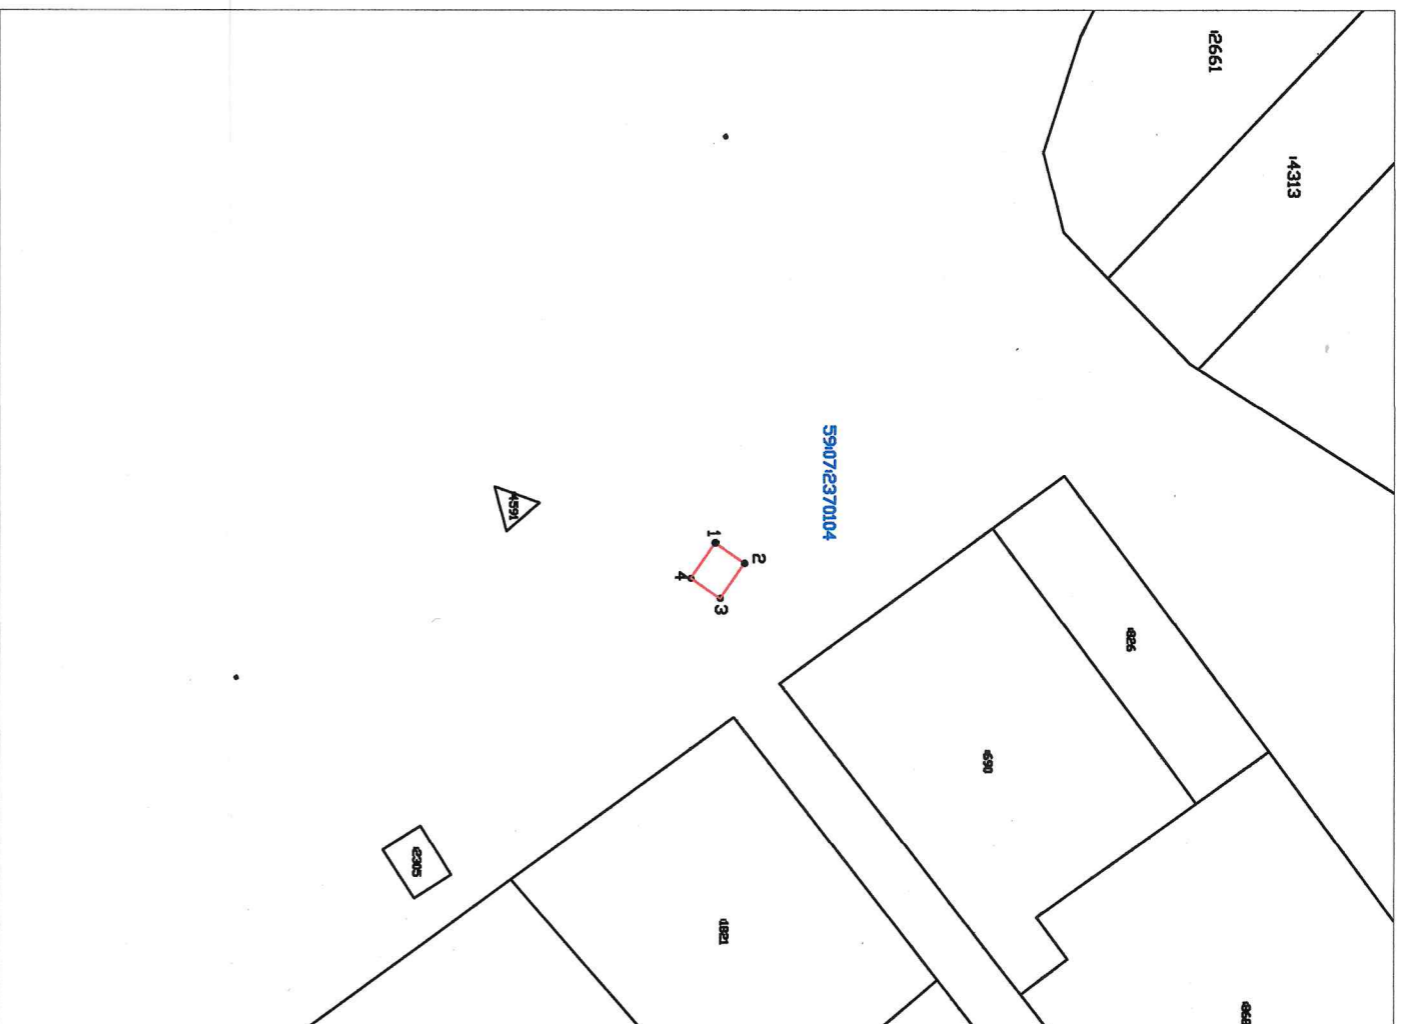

Масштаб 1:1000

Описание границ смежных землепользователей:  
 от 1 точки до 1 точки – муниципальная собственность.

## Условные обозначения:

• 1	Характерная точка границы, сведения о которой позволяют однозначно определить ее на местности
— (red)	Граница земельных участков, установленные (уточненные) при проведении кадастровых работ, отражающиеся в масштабе
— (black)	Граница земельного участка, сведения о которой содержатся в ЕГРН
: 140	Обозначение кадастрового номера земельного участка
— (blue)	Граница кадастрового квартала
59:07:2370104	Обозначение кадастрового квартала
— (orange)	Граница территориальной зоны
P-2	Обозначение территориальной зоны

Обозначение характерных точек границ	Координаты	
	X	Y
1	526627.30	2215235.95
2	526631.40	2215238.81
3	526627.99	2215243.73
4	526623.88	2215240.88
1	526627.30	2215235.95

## К РЕШЕНИЮ О РАЗМЕЩЕНИИ № 79 /20 ОТ 14.05. 2020

М.П. МЕЛЬНИК И  
 ДРУГИХ ОТНОШЕНИЙ  
 для Краснокамского  
 сельского округа  
 № 071474 ИНН 591601001  
 № 436 КПП 5916034670  
 Краснокамск  
 Пермского края, 617060  
 Т.факс: (34273) 4-46-17  
 e-mail: krasnokamsk@mail.ru  
 № \_\_\_\_\_  
 от \_\_\_\_\_

Заявитель: \_\_\_\_\_  
 (для юридических лиц (ИП, ООО, АО, ООО с ограниченной ответственностью, ООО с дополнительной ответственностью, ООО с дополнительной ответственностью и индивидуальных предпринимателей))  
 М.П. \_\_\_\_\_  
 (подпись, расшифровка подписи)  
 Верно \_\_\_\_\_