



АДМИНИСТРАЦИЯ КРАСНОКАМСКОГО ГОРОДСКОГО ОКРУГА
КОМИТЕТ ЗЕМЕЛЬНЫХ И ИМУЩЕСТВЕННЫХ ОТНОШЕНИЙ
АДМИНИСТРАЦИИ КРАСНОКАМСКОГО ГОРОДСКОГО ОКРУГА

РЕШЕНИЕ

о размещении объектов № 83 /20 от « 25 » мая 2020 год

г. Краснокамск, пр. Маяковского, 11

Комитет земельных и имущественных отношений администрации Краснокамского городского округа в соответствии с пунктом 3 статьи 39.36 Земельного кодекса Российской Федерации, Положением о порядке и условиях размещения объектов на землях или земельных участках, находящихся в государственной или муниципальной собственности, на территории Пермского края без предоставления земельных участков и установления сервитутов, утвержденным постановлением Правительства Пермского края от 22.07.2015 № 478-п

разрешает Акционерному обществу «Газпром газораспределение Пермь» (Краснокамский филиал), юридический адрес: г.Пермь, ул.Петропавловская, 43; почтовый адрес: 617060, Пермский край, г.Краснокамск, ул. Геофизиков, 5, тел./факс.:(34273)4-30-45/ 7-30-87.

размещение объекта: газопровод для транспортировки природного газа под давлением до 0,6 Мпа включительно, для размещения которых не требуется разрешения на строительство.

способ размещения: подземный.

площадь: 1230 кв.м.

на землях: Собственность Муниципального образования Краснокамский городской округ.

на срок: 1 (один) год.

местоположение: Пермский край, Краснокамский городской округ, д.Волеги, ул.Железнодорожная, в районе дома 13, на земельном участке с кадастровым номером 59:07:0040101:466, согласно прилагаемой схеме предполагаемых к использованию земель или части земельного участка.

вид разрешенного использования: для строительства газопровода.

Территория, согласно схеме, расположена в зоне с особыми условиями использования территории - водоохранная зона бассейна реки Сюзьва (р.Сюзьва), часть 1 (59:00-6.494).

АО «Газпром газораспределение Пермь»:

- до момента размещения объекта осуществить согласование с собственниками объектов инфраструктуры, в т.ч. транспортной, расположенных в пределах земельного участка, указанного на прилагаемой схеме;
- соблюдать требования Водного кодекса Российской Федерации;
- получить разрешение (ордер) на производство земляных работ;
- соблюдать Правила благоустройства территории Краснокамского городского округа, утвержденные решением Краснокамской городской Думы от 24.04.2019г. № 61.

В соответствии с пунктом 7(2) Положения о порядке и условиях размещения объектов на землях или земельных участках, находящихся в государственной или муниципальной собственности, на территории Пермского края без предоставления земельных участков и установления сервитутов, утвержденным постановлением Правительства Пермского края от 22.07.2015 № 478-п, предоставить в комитет земельных и имущественных отношений администрации Краснокамского городского округа в течении 1 месяца с момента размещения объектов материалы контрольной геодезической съемки размещенных объектов на бумажном и электронном носителях на безвозмездной основе.

В соответствии со статьей 20¹ Закона Пермского края от 14.09.2011 № 805-ПК «О градостроительной деятельности в Пермском крае» АО «Газпром газораспределение Пермь»:

- не позднее чем за 10 рабочих дней до начала строительства и (или) реконструкции безвозмездно передает в орган местного самоуправления по месту расположения каждого объекта один экземпляр копий разделов проектной документации, предусмотренных пунктом 1 части 12 статьи 48 Градостроительного кодекса Российской Федерации;

- в течение 10 рабочих дней после окончания работ по строительству, реконструкции безвозмездно передает в орган местного самоуправления по месту расположения каждого объекта схему, отображающую расположение объекта и сетей инженерно-технического обеспечения, подписанную застройщиком (техническим заказчиком), с приложением текстового и графического описания местоположения границ охранной и санитарно-защитной зоны, перечень координат характерных точек границ такой зоны.


примечание:

- решение о размещении объектов не дает право на строительство и (или) реконструкцию объектов, не указанных в решении о размещении объектов.

- размещение объектов предусматривает надлежащее выполнение обязанностей заявителя в соответствии со статьей 39.35 Земельного кодекса Российской Федерации.

приложение: схема предполагаемых к использованию земель или части земельного участка на 1 л. в 1 экз.

И.о. заместителя председателя комитета –
начальника отдела по управлению
земельными участками

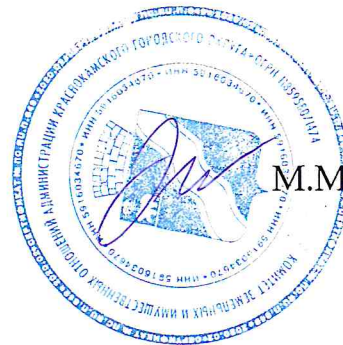

М.М.Эстерлейн


Схема предполагаемых к использованию земель или части земельного участка

Объект: газопровод для транспортировки природного газа под давлением до 0.6 Мпа включительно
 Местоположение: Пермский край, Краснокамский ГО, д. Волети, ул. Железнодорожная, в районе дома 13
 Площадь земель или части земельного участка, кв. м.: 1230

Категория земель: земли населённых пунктов

Вид разрешенного использования: для строительства газопровода

Обозначение характерных точек границ	Координаты (МСК-59), м	
	X	Y
1	528939,97	2192950,99
2	528939,48	2192951,93
3	528943,91	2192954,76
4	528952,05	2192960,24
5	528957,14	2192962,89
6	528954,30	2192967,24
7	528943,18	2192961,23
8	528907,25	2192941,38
9	528862,59	2192911,89
10	528852,84	2192905,48
11	528843,49	2192899,32
12	528844,01	2192898,44
13	528841,37	2192896,84
14	528831,13	2192891,18
15	528812,35	2192878,81
16	528815,44	2192870,26
17	528817,06	2192871,40
18	528818,84	2192873,07
19	528827,65	2192878,85
20	528872,05	2192910,09
21	528881,40	2192915,65
22	528886,75	2192919,59
23	528934,69	2192948,16

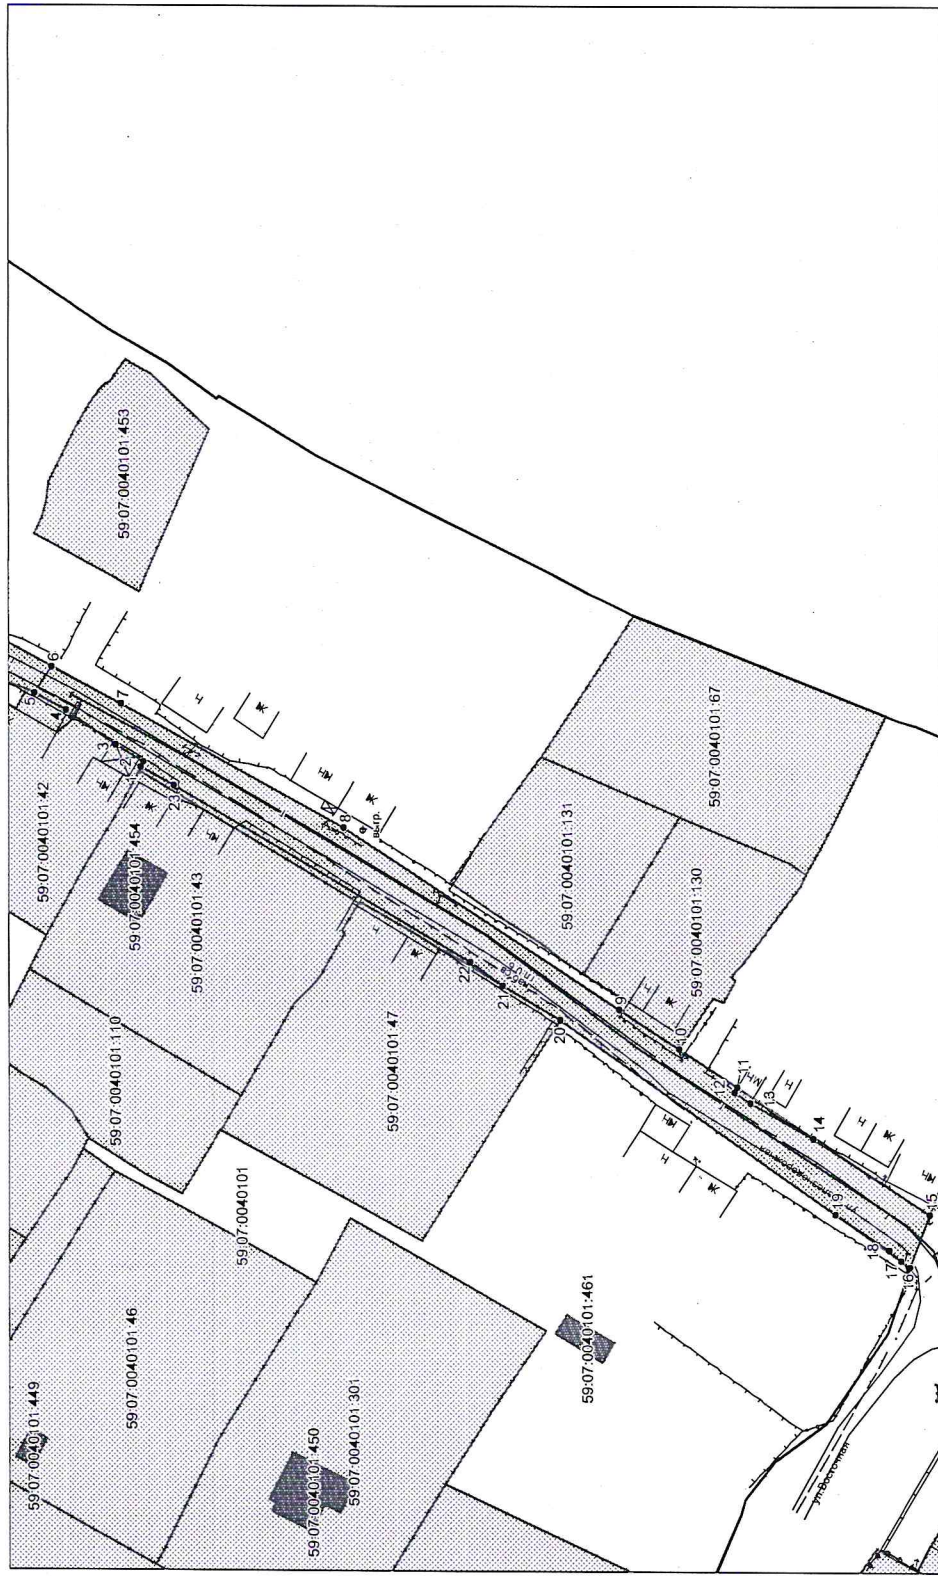

Описание границ смежных землепользователей:

- от т.1 до т.5 земельный участок с кадастровым номером 59:07:0040:01:42
- от т.5 до т.9 земли общего пользования
- от т.10 до т.11 земельный участок с кадастровым номером 59:07:0040:01:130
- от т.14 до т.20 земельный участок с кадастровым номером 59:07:0040:01:466
- от т.20 до т.21 земельный участок с кадастровым номером 59:07:0040:01:47

Условные обозначения:

- граница предполагаемых к использованию земель
- граница учтенных земельных участков
- граница кадастрового квартала
- проектируемый газопровод
- существующий газопровод
- 59:07:0040:01:42 номер земельного участка
- 59:07:0040:01:42 номер кадастрового квартала

К РЕШЕНИЮ О РАЗМЕЩЕНИИ
№ 83/20 ОТ 25.05.2020

Масштаб 1:800

Заявитель: А.Д. Ядрина

(Signature)

Верно