



## АДМИНИСТРАЦИЯ КРАСНОКАМСКОГО ГОРОДСКОГО ОКРУГА

### КОМИТЕТ ЗЕМЕЛЬНЫХ И ИМУЩЕСТВЕННЫХ ОТНОШЕНИЙ АДМИНИСТРАЦИИ КРАСНОКАМСКОГО ГОРОДСКОГО ОКРУГА

#### РЕШЕНИЕ

о размещении объектов № 87/20 от «28» июля 2020 год

г. Краснокамск, пр. Маяковского, 11

Комитет земельных и имущественных отношений администрации Краснокамского городского округа в соответствии с пунктом 3 статьи 39.36 Земельного кодекса Российской Федерации, Положением о порядке и условиях размещения объектов на землях или земельных участках, находящихся в государственной или муниципальной собственности, на территории Пермского края без предоставления земельных участков и установления сервитутов, утвержденным постановлением Правительства Пермского края от 22.07.2015 № 478-п

**разрешает** Акционерному обществу «Газпром газораспределение Пермь» (Краснокамский филиал), юридический адрес: г.Пермь, ул.Петропавловская, 43; почтовый адрес: 617060, Пермский край, г.Краснокамск, ул. Геофизиков, 5, тел./факс.: (34273)4-30-45/ 7-30-87.

**размещение объекта:** газопровод для транспортировки природного газа под давлением до 0,6 Мпа включительно, для размещения которых не требуется разрешения на строительство.

**способ размещения:** подземный.

**площадь:** 2020 кв.м.

**на землях:** государственная собственность на которые не разграничена.

**на срок:** 1 (один) год.

**местоположение:** Пермский край, Краснокамский городской округ, п.Оверята, ул.Нагорная, в районе дома 5, в кадастровом квартале 59:07:0020134, согласно прилагаемой схеме предполагаемых к использованию земель или части земельного участка.

**вид разрешенного использования:** для строительства газопровода.

Территория, согласно схеме, расположена в зонах с особыми условиями использования территории: Приаэродромная территория аэродрома аэропорта Большое Савино; охранная зона ВЛ-0,4кВ ф.1 от КТП-30244, ВЛ-0,4кВ ф.2 от КТП-30244, ВЛ-0,4кВ ф.Быт.3 от КТП-30244; охранная зона ВЛ 35кВ Оверята-Северокамск.

**АО «Газпром газораспределение Пермь»:**

- до момента размещения объекта осуществить согласование с собственниками объектов инфраструктуры, в т.ч. транспортной, расположенных в пределах земельного участка, указанного на прилагаемой схеме;

- соблюдать правила охранных зон воздушного пространства, установленные Постановлением Правительства РФ от 11.03.2010 № 138 «Об утверждении Федеральных правил использования воздушного пространства Российской Федерации»;

- соблюдать правила охраны электрических сетей, установленные постановлением Правительства Российской Федерации от 24.02.2009 № 160 «О порядке установления охранных зон объектов электросетевого хозяйства и особых условий использования земельных участков, расположенных в границах таких зон»;

- получить разрешение (ордер) на производство земляных работ;

- соблюдать Правила благоустройства территории Краснокамского городского округа, утвержденные решением Краснокамской городской Думы от 24.04.2019г. № 61.

В соответствии с пунктом 7(2) Положения о порядке и условиях размещения объектов на землях или земельных участках, находящихся в государственной или муниципальной собственности, на территории Пермского края без предоставления земельных участков и установления сервитутов, утвержденным постановлением Правительства Пермского края от 22.07.2015 № 478-п, предоставить в комитет земельных и имущественных отношений администрации Краснокамского городского округа в течении 1 месяца с момента размещения объектов материалы контрольной геодезической съемки размещенных объектов на бумажном и электронном носителях на безвозмездной основе.

В соответствии со статьей 20<sup>1</sup> Закона Пермского края от 14.09.2011 № 805-ПК «О градостроительной деятельности в Пермском крае» **АО «Газпром газораспределение Пермь»:**

- не позднее чем за 10 рабочих дней до начала строительства и (или) реконструкции безвозмездно передает в орган местного самоуправления по месту расположения каждого объекта один экземпляр копий разделов проектной документации, предусмотренных пунктом 1 части 12 статьи 48 Градостроительного кодекса Российской Федерации;

- в течение 10 рабочих дней после окончания работ по строительству, реконструкции безвозмездно передает в орган местного самоуправления по месту расположения каждого объекта схему, отображающую расположение объекта и сетей инженерно-технического обеспечения, подписанную застройщиком (техническим заказчиком), с приложением текстового и графического описания местоположения границ охранной и санитарно-защитной зоны, перечень координат характерных точек границ такой зоны.

**примечание:**

- решение о размещении объектов не дает право на строительство и (или) реконструкцию объектов, не указанных в решении о размещении объектов.

- размещение объектов предусматривает надлежащее выполнение обязанностей заявителя в соответствии со статьей 39.35 Земельного кодекса Российской Федерации.

**приложение:** схема предполагаемых к использованию земель или части земельного участка на 1 л. в 1 экз.

И.о. заместителя председателя комитета –  
начальника отдела по управлению  
земельными участками



М.М.Эстерлейн



## Схема предполагаемых к использованию земель или части земельного участка

Объект: газопровод для транспортировки природного газа под давлением до 0.6 Мпа включительно


Местоположение: Пермский край, Краснокамский г.о., п. Оверьята, ул. Нагорная, в районе дома 5

Площадь земель или части земельного участка, кв.м 2020

Категория земель: земли населённых пунктов

Вид разрешенного использования: для строительства газопровода

Обозначение характерных точек границ	Координаты (МСК-59), м		Обозначение характерных точек границ	Координаты (МСК-59), м	
	X	Y		X	Y
1	526556.35	2210427.15	13	526574.11	2210342.72
2	526564.76	2210426.93	14	526574.09	2210337.97
3	526566.19	2210426.89	15	526574.89	2210337.92
4	526566.34	2210429.82	16	526576.48	2210337.78
5	526627.08	2210429.83	17	526592.83	2210333.12
6	526628.32	2210426.92	18	526637.54	2210418.48
7	526625.71	2210417.74	19	526638.48	2210427.98
8	526626.45	2210416.46	20	526636.44	2210434.43
9	526602.53	2210372.82	21	526631.46	2210439.83
10	526588.01	2210346.31	22	526554.35	2210439.83
11	526567.18	2210346.84	23	526554.35	2210429.83
12	526567.18	2210342.84	24	526556.37	2210429.84

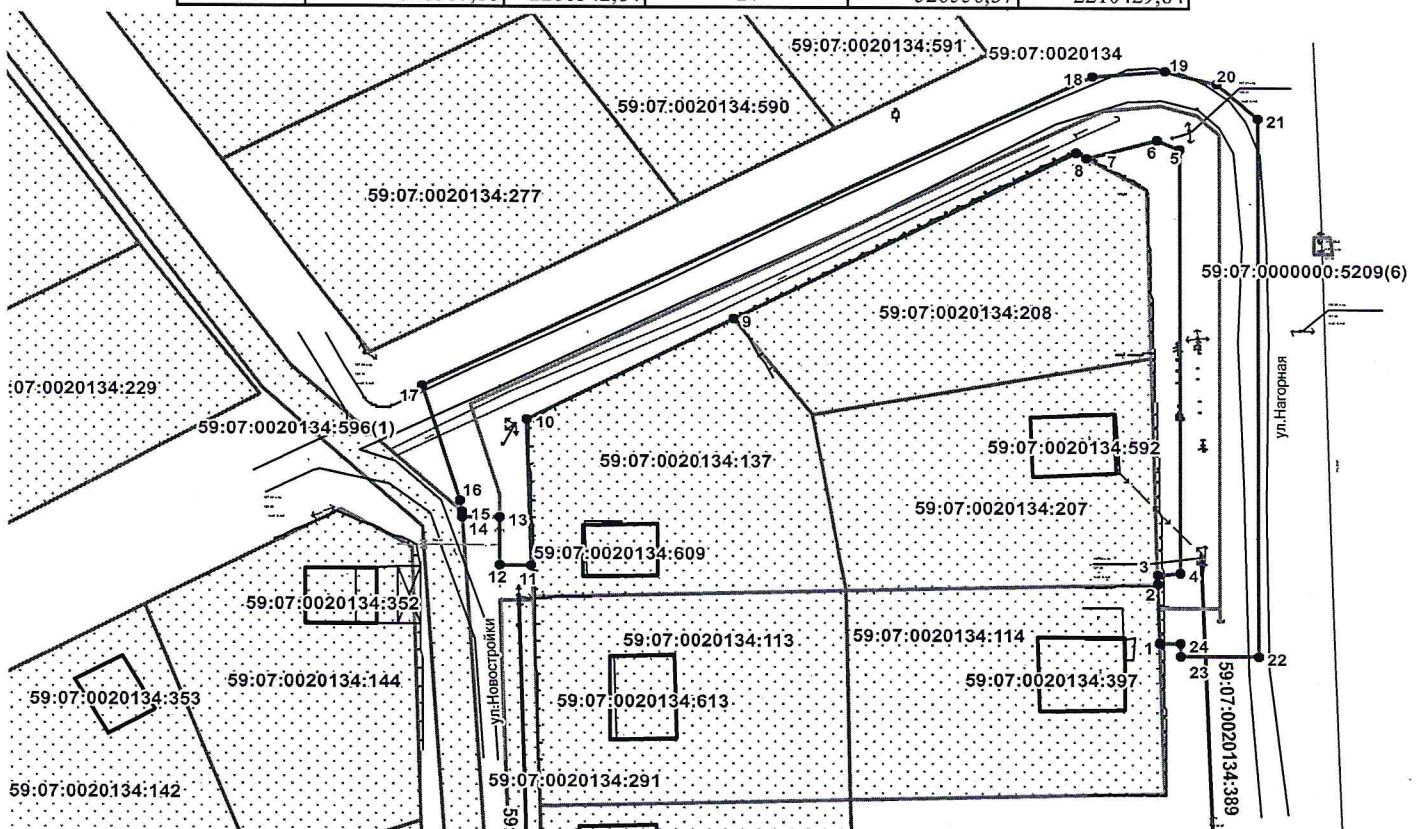

Описание границ смежных землепользователей:

Масштаб 1:1000

- от т.1 до т.2 земельный участок с кадастровым номером 59:07:0020134:114
- от т.2 до т.3 земельный участок с кадастровым номером 59:07:0020134:207
- от т.3 до т.7, от т.11 до т.14, земли общего пользования
- от т.15 до т.1 от т.7 до т.9 земельный участок с кадастровым номером 59:07:0020134:208
- от т.9 до т.11 земельный участок с кадастровым номером 59:07:0020134:137
- от т.14 до т.15 земельный участок с кадастровым номером 59:07:0020134:137

**Условные обозначения:**

- граница предполагаемых к использованию земель
- граница учтенных земельных участков
- граница кадастрового квартала
- проектируемый газопровод
- существующий газопровод
- 59:07:0020134:114 кадастровый номер земельного участка
- 59:07:0020134 кадастровый номер квартала

Заявитель /А.Д.Ядрина/

Верно

К РЕШЕНИЮ О РАЗМЕЩЕНИИ  
№ 87 /20 ОТ 28.05. 2020