



АДМИНИСТРАЦИЯ КРАСНОКАМСКОГО ГОРОДСКОГО ОКРУГА

КОМИТЕТ ЗЕМЕЛЬНЫХ И ИМУЩЕСТВЕННЫХ ОТНОШЕНИЙ АДМИНИСТРАЦИИ КРАСНОКАМСКОГО ГОРОДСКОГО ОКРУГА

РЕШЕНИЕ

о размещении объектов № 80/20 от «28» мая 2020 год

г. Краснокамск, пр. Маяковского, 11

Комитет земельных и имущественных отношений администрации Краснокамского городского округа в соответствии с пунктом 3 статьи 39.36 Земельного кодекса Российской Федерации, Положением о порядке и условиях размещения объектов на землях или земельных участках, находящихся в государственной или муниципальной собственности, на территории Пермского края без предоставления земельных участков и установления сервитутов, утвержденным постановлением Правительства Пермского края от 22.07.2015 № 478-п

разрешает Акционерному обществу «Газпром газораспределение Пермь» (Краснокамский филиал), юридический адрес: г.Пермь, ул.Петропавловская, 43; почтовый адрес: 617060, Пермский край, г.Краснокамск, ул. Геофизиков, 5, тел./факс.:(34273)4-30-45/ 7-30-87.

размещение объекта: газопровод для транспортировки природного газа под давлением до 0,6 Мпа включительно, для размещения которых не требуется разрешения на строительство.

способ размещения: подземный.

площадь: 1265 кв.м.

на землях: государственная собственность на которые не разграничена.

на срок: 1 (один) год.

местоположение: Пермский край, Краснокамский городской округ, г.Краснокамск, ул.Майская, в районе дома 14, в кадастровых кварталах 59:07:0010319, 59:07:0010317, согласно прилагаемой схеме предполагаемых к использованию земель или части земельного участка.

вид разрешенного использования: для строительства газопровода.

Территория, согласно схеме, расположена в зоне с особыми условиями использования территории: Приаэродромная территория аэродрома аэропорта Большое Савино.

АО «Газпром газораспределение Пермь»:

- до момента размещения объекта осуществить согласование с собственниками объектов инфраструктуры, в т.ч. транспортной, расположенных в пределах земельного участка, указанного на прилагаемой схеме;

- соблюдать правила охранных зон воздушного пространства, установленные Постановлением Правительства РФ от 11.03.2010 № 138 «Об утверждении Федеральных правил использования воздушного пространства Российской Федерации»;

- получить разрешение (ордер) на производство земляных работ;

- соблюдать Правила благоустройства территории Краснокамского городского округа, утвержденные решением Краснокамской городской Думы от 24.04.2019г. № 61.

В соответствии с пунктом 7(2) Положения о порядке и условиях размещения объектов на землях или земельных участках, находящихся в государственной или муниципальной собственности, на территории Пермского края без предоставления земельных участков и установления сервитутов, утвержденным постановлением Правительства Пермского края от 22.07.2015 № 478-п, предоставить в комитет земельных и имущественных отношений администрации Краснокамского городского округа в течении 1 месяца с момента размещения объектов материалы контрольной геодезической съемки

размещенных объектов на бумажном и электронном носителях на безвозмездной основе.

В соответствии со статьей 20¹ Закона Пермского края от 14.09.2011 № 805-ПК «О градостроительной деятельности в Пермском крае» **АО «Газпром газораспределение Пермь»:**

- не позднее чем за 10 рабочих дней до начала строительства и (или) реконструкции безвозмездно передает в орган местного самоуправления по месту расположения каждого объекта один экземпляр копий разделов проектной документации, предусмотренных пунктом 1 части 12 статьи 48 Градостроительного кодекса Российской Федерации;

- в течение 10 рабочих дней после окончания работ по строительству, реконструкции безвозмездно передает в орган местного самоуправления по месту расположения каждого объекта схему, отображающую расположение объекта и сетей инженерно-технического обеспечения, подписанную застройщиком (техническим заказчиком), с приложением текстового и графического описания местоположения границ охранной и санитарно-защитной зоны, перечень координат характерных точек границ такой зоны.

примечание:

- решение о размещении объектов не дает право на строительство и (или) реконструкцию объектов, не указанных в решении о размещении объектов.

- размещение объектов предусматривает надлежащее выполнение обязанностей заявителя в соответствии со статьей 39.35 Земельного кодекса Российской Федерации.

приложение: схема предполагаемых к использованию земель или части земельного участка на 1 л. в 1 экз.


И.о. заместителя председателя комитета –
начальника отдела по управлению
земельными участками



М.М.Эстерлейн

Схема предполагаемых к использованию земель или части земельного участка

Объект: Газоробота для трансформации природного газа под давлением до 0,6 МПа в жидкую форму.
 Местоположение: Пермский край, Краснокамский городской округ, г. Краснокамск, л. Майская, в районе дома 14.
 Площадь земель или части земельного участка, кв.м.: 1285.
 Категория земель: Земли населенных пунктов.
 Вид разрешенного использования для строительства газоробота

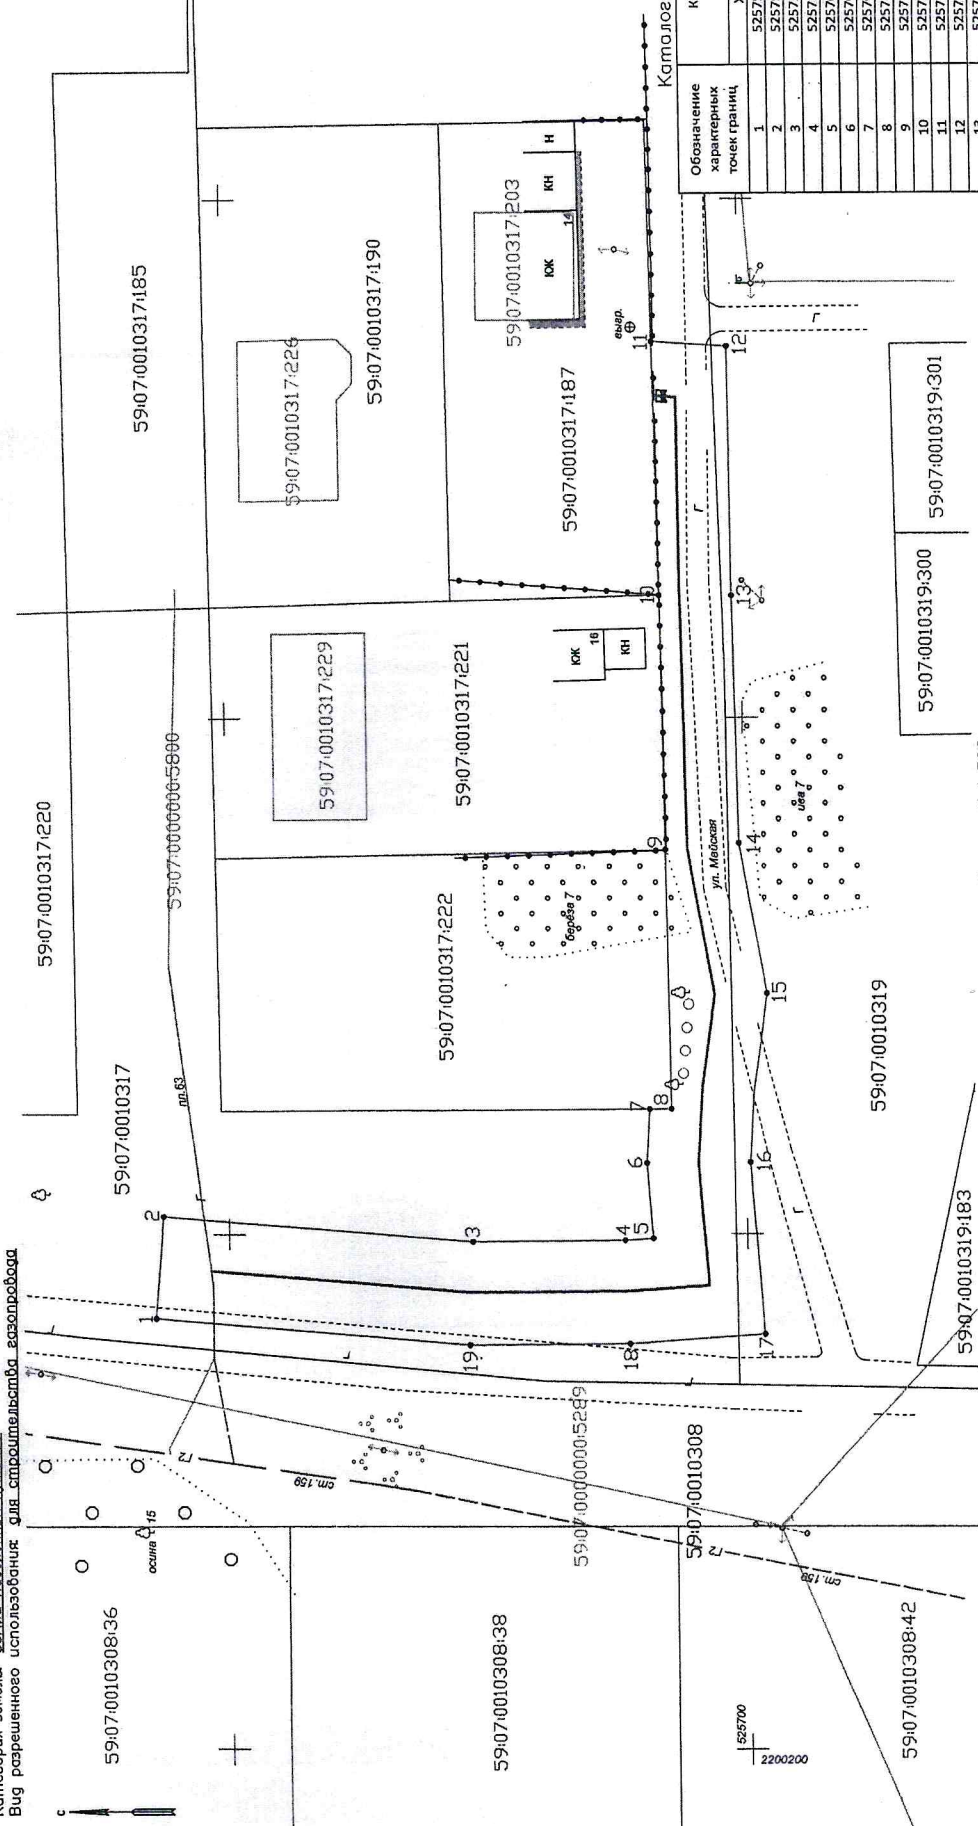

Масштаб 1:500

Условные обозначения:

- *1 Условная точка границ, сведения о которой подлежат официально определению ее на местности
- Границы земельных участков, условные линии (уточненные) при проведении кадастровых работ, отражающиеся в масштабе
- Ориентиры газоробота
- Проектируемый газоробот
- Граница земельного участка, сведения о котором содержатся в БТИ
- Обозначение кадастрового номера земельного участка
- Граница газоробота
- Обозначение кадастрового квартала
- Граница объекта капитального строительства
- Обозначение кадастрового номера объекта капитального строительства

Описание границ смежных земельных участков:
 от 1 точки до 7 точки – муниципальная собственность;
 от 7 точки до 9 точки – земельный участок с кадастровым номером 59:07:0010317:222;
 от 9 точки до 10 точки – земельный участок с кадастровым номером 59:07:0010317:221;
 от 10 точки до 11 точки – земельный участок с кадастровым номером 59:07:0010317:187;
 от 11 точки до 1 точки – муниципальная собственность

Каталог координат

Обозначение характерных точек границ	Каталог координат, м (МСК-59)	
	X	Y
1	525757.19	2200241.80
2	525756.35	2200251.76
3	525726.63	2200249.26
4	525711.84	2200249.36
5	525709.11	2200249.55
6	525709.67	2200256.85
7	525709.33	2200262.08
8	525707.23	2200262.09
9	525707.58	2200287.23
10	525707.92	2200311.94
11	525708.40	2200336.36
12	525701.12	2200335.87
13	525700.91	2200311.90
14	525700.46	2200287.87
15	525697.88	2200273.26
16	525699.64	2200256.92
17	525698.37	2200240.27
18	525711.46	2200239.36
19	525727.01	2200239.25
1	525757.19	2200241.80

Земельный кадастр / А.Д. Ярина
 (подпись) (подпись)
 МП
 (для юридических лиц и индивидуальных предпринимателей)
 Верно

К РЕШЕНИЮ О РАЗМЕЩЕНИИ
№ 90 /20 ОТ 28.05. 2020