



**АДМИНИСТРАЦИЯ
КРАСНОКАМСКОГО ГОРОДСКОГО ОКРУГА**

**КОМИТЕТ ЗЕМЕЛЬНЫХ И ИМУЩЕСТВЕННЫХ ОТНОШЕНИЙ
АДМИНИСТРАЦИИ КРАСНОКАМСКОГО ГОРОДСКОГО ОКРУГА**

РЕШЕНИЕ

о размещении объектов № 105 /20_ от «18» 06 2020 год

г. Краснокамск, пр. Маяковского, 11

В соответствии с пунктом 3 статьи 39.36 Земельного кодекса Российской Федерации, Положением о порядке и условиях размещения объектов на землях или земельных участках, находящихся в государственной или муниципальной собственности, на территории Пермского края без предоставления земельных участков и установления сервитутов, утвержденным постановлением Правительства Пермского края от 22.07.2015 № 478-п, комитет земельных и имущественных отношений администрации города Краснокамска

разрешает Открытому акционерному обществу «Межрегиональная распределительная сетевая компания Урала», ОГРН 1056604000970, ИНН 6671163413, юридический адрес: 620026, Свердловская область, г. Екатеринбург, ул. Мамина-Сибиряка, д. 140, тел.: 8 (3435) 23-04-66, email: cecr@cht.mrsk-ural.ru.

размещение объекта: Реконструкция КВЛ 6кВ Бусырята от ПС 35 кВ Краснокамск с установкой реклоузера, КВЛ 6 кВ Черная от ПС 110 кВ Запальта с установкой реклоузера для электроснабжения производственного здания ООО «Буматика» по адресу: Пермский край, Краснокамский район, в 2,5 км северо-восточнее д.Черная (кад. № 59:07:2460101:93), для размещения которых не требуется разрешения на строительство.

способ размещения: надземный.

площадь: 219 кв.м.

на землях: государственная собственность на которые не разграничена.

на срок: бессрочно.

местоположение: Пермский край, Краснокамский городской округ, с.Черная, ул.Центральная, в кадастровом квартале 59:07:0580125, согласно прилагаемой схеме предполагаемых к использованию земель или части земельного участка.

вид разрешенного использования: -

Территория, согласно схеме, расположена в зонах с особыми условиями использования территории:

- охранная зона ВЛ-6 КВ ОТ ПС ЗАПАЛЬТА Ф.3 (59:07-6.219);
- охранная зона ВЛ 6 КВ Ф. №2 ОТ ПС «КРАСНОКАМСК» (59:07-6.44);
- охранная зона трансформаторной подстанции № 216, № 258, № 282, № 259, № 272, № 273, № 215, № 279, № 260, № 271, № 274, № 204, № 261, № 238, распределительного пункта РП- 2 (59:00-6.38).

ОАО «МРСК Урала»:

- до момента размещения объекта осуществить согласование с собственниками объектов инфраструктуры, в т.ч. транспортной, расположенных в пределах земельного участка, указанного на прилагаемой схеме;

- получить разрешение (ордер) на производство земляных работ;
- соблюдать правила охраны электрических сетей, установленные постановлением Правительства Российской Федерации от 24.02.2009 № 160 «О порядке установления охранных зон объектов электросетевого хозяйства и особых условий использования земельных участков, расположенных в границах таких зон»;
- соблюдать Правила благоустройства территории Краснокамского городского округа, утвержденные решением Краснокамской городской Думы от 24.04.2019 № 61.

В соответствии с пунктом 7(2) Положения о порядке и условиях размещения объектов на землях или земельных участках, находящихся в государственной или муниципальной собственности, на территории Пермского края без предоставления земельных участков и установления сервитутов, утвержденным постановлением Правительства Пермского края от 22.07.2015 № 478-п, предоставить в комитет земельных и имущественных отношений администрации города Краснокамска в течении 1 месяца с момента размещения объектов материалы контрольной геодезической съемки размещенных объектов на бумажном и электронном носителях на безвозмездной основе.

В соответствии со статьей 20¹ Закона Пермского края от 14.09.2011 № 805-ПК «О градостроительной деятельности в Пермском крае» **ОАО «МРСК Урала»:**

- не позднее чем за 10 рабочих дней до начала строительства и (или) реконструкции безвозмездно передает в орган местного самоуправления по месту расположения каждого объекта один экземпляр копий разделов проектной документации, предусмотренных пунктом 1 части 12 статьи 48 Градостроительного кодекса Российской Федерации;
- в течение 10 рабочих дней после окончания работ по строительству, реконструкции безвозмездно передает в орган местного самоуправления по месту расположения каждого объекта схему, отображающую расположение объекта и сетей инженерно-технического обеспечения, подписанную застройщиком (техническим заказчиком), с приложением текстового и графического описания местоположения границ охранной и санитарно-защитной зоны, перечень координат характерных точек границ такой зоны.

примечание:

- решение о размещении объектов не дает право на строительство и (или) реконструкцию объектов, не указанных в решении о размещении объектов.
- размещение объектов предусматривает надлежащее выполнение обязанностей заявителя в соответствии со статьей 39.35 Земельного кодекса Российской Федерации.

приложение: схема предполагаемых к использованию земель или части земельного участка на 1 л. в 1 экз.

Заместитель председателя комитета –
начальник отдела по управлению
земельными участками



З.Х. Мифтахова

Е.К.Одинокова
(273)43834

СХЕМА ПРЕДПОЛАГАЕМЫХ К ИСПОЛЬЗОВАНИЮ ЗЕМЕЛЬ ИЛИ ЧАСТИ ЗЕМЕЛЬНОГО УЧАСТКА

Объект: Реконструкция КВЛ 6кВ Бусырята от ПС 35 кВ Краснокамск с установкой реклоузера, КВЛ 6 кВ Черная от ПС 110 кВ Запальта с установкой реклоузера для электроснабжения производственного здания ООО "Буматика" по адресу: Пермский край, Краснокамский район, в 2,5 км северо-восточнее д. Черная (кад. № 59:07:2460101:93)

Местоположение: Пермский край, Краснокамский район, с. Черная, ул. Центральная

Площадь земель или части земельного участка, кв.м.: 219

Категория земель: земли населенных пунктов

Вид разрешенного использования земельного участка: отсутствует

КАТАЛОГ КООРДИНАТ, м

№ точки границы	X	Y
1	533065,71	2201764,73
2	533068,96	2201767,07
3	533066,62	2201770,33
4	533042,30	2201803,31
5	533035,47	2201810,26
6	533032,22	2201807,93
7	533039,24	2201800,71
8	533063,38	2201767,97

ОПИСАНИЕ ГРАНИЦ СМЕЖНЫХ ЗЕМЛЕПОЛЬЗОВАНИЙ:

от т.1 до т.1 свободные земли


КОМИТЕТ ЗЕМЕЛЬНЫХ И
УЩЕСТВЕННЫХ ОТНОШЕНИЙ
Администрация Краснокамского
городского округа
ОКПО 40900436 КПП 591601001
ГРН 1185958071474 ИНН 5916034670
пр.Маяковского, 11 г. Краснокамск
Пермского края, 617060
Тел./факс: (34273) 4-46-17
E-mail: kio_krasnokamsk@mail.ru
на № _____ № _____
от _____ от _____

К РЕШЕНИЮ О РАЗМЕЩЕНИИ
№ 105 /20 ОТ 19.06. 2020

УСЛОВНЫЕ ОБОЗНАЧЕНИЯ:

- 59:07:0011101 - кадастровый номер кадастрового квартала
- :7 - номер учтенного земельного участка
- граница кадастрового квартала
- существующая часть границы, имеющиеся в ЕГРН сведения о которой достаточны для определения её местоположения
- граница проектируемого размещения Объекта
- :ЗУ1 - обозначение территории проектируемого размещения Объекта
- - характерная точка границы территории размещения Объекта

Масштаб 1:500

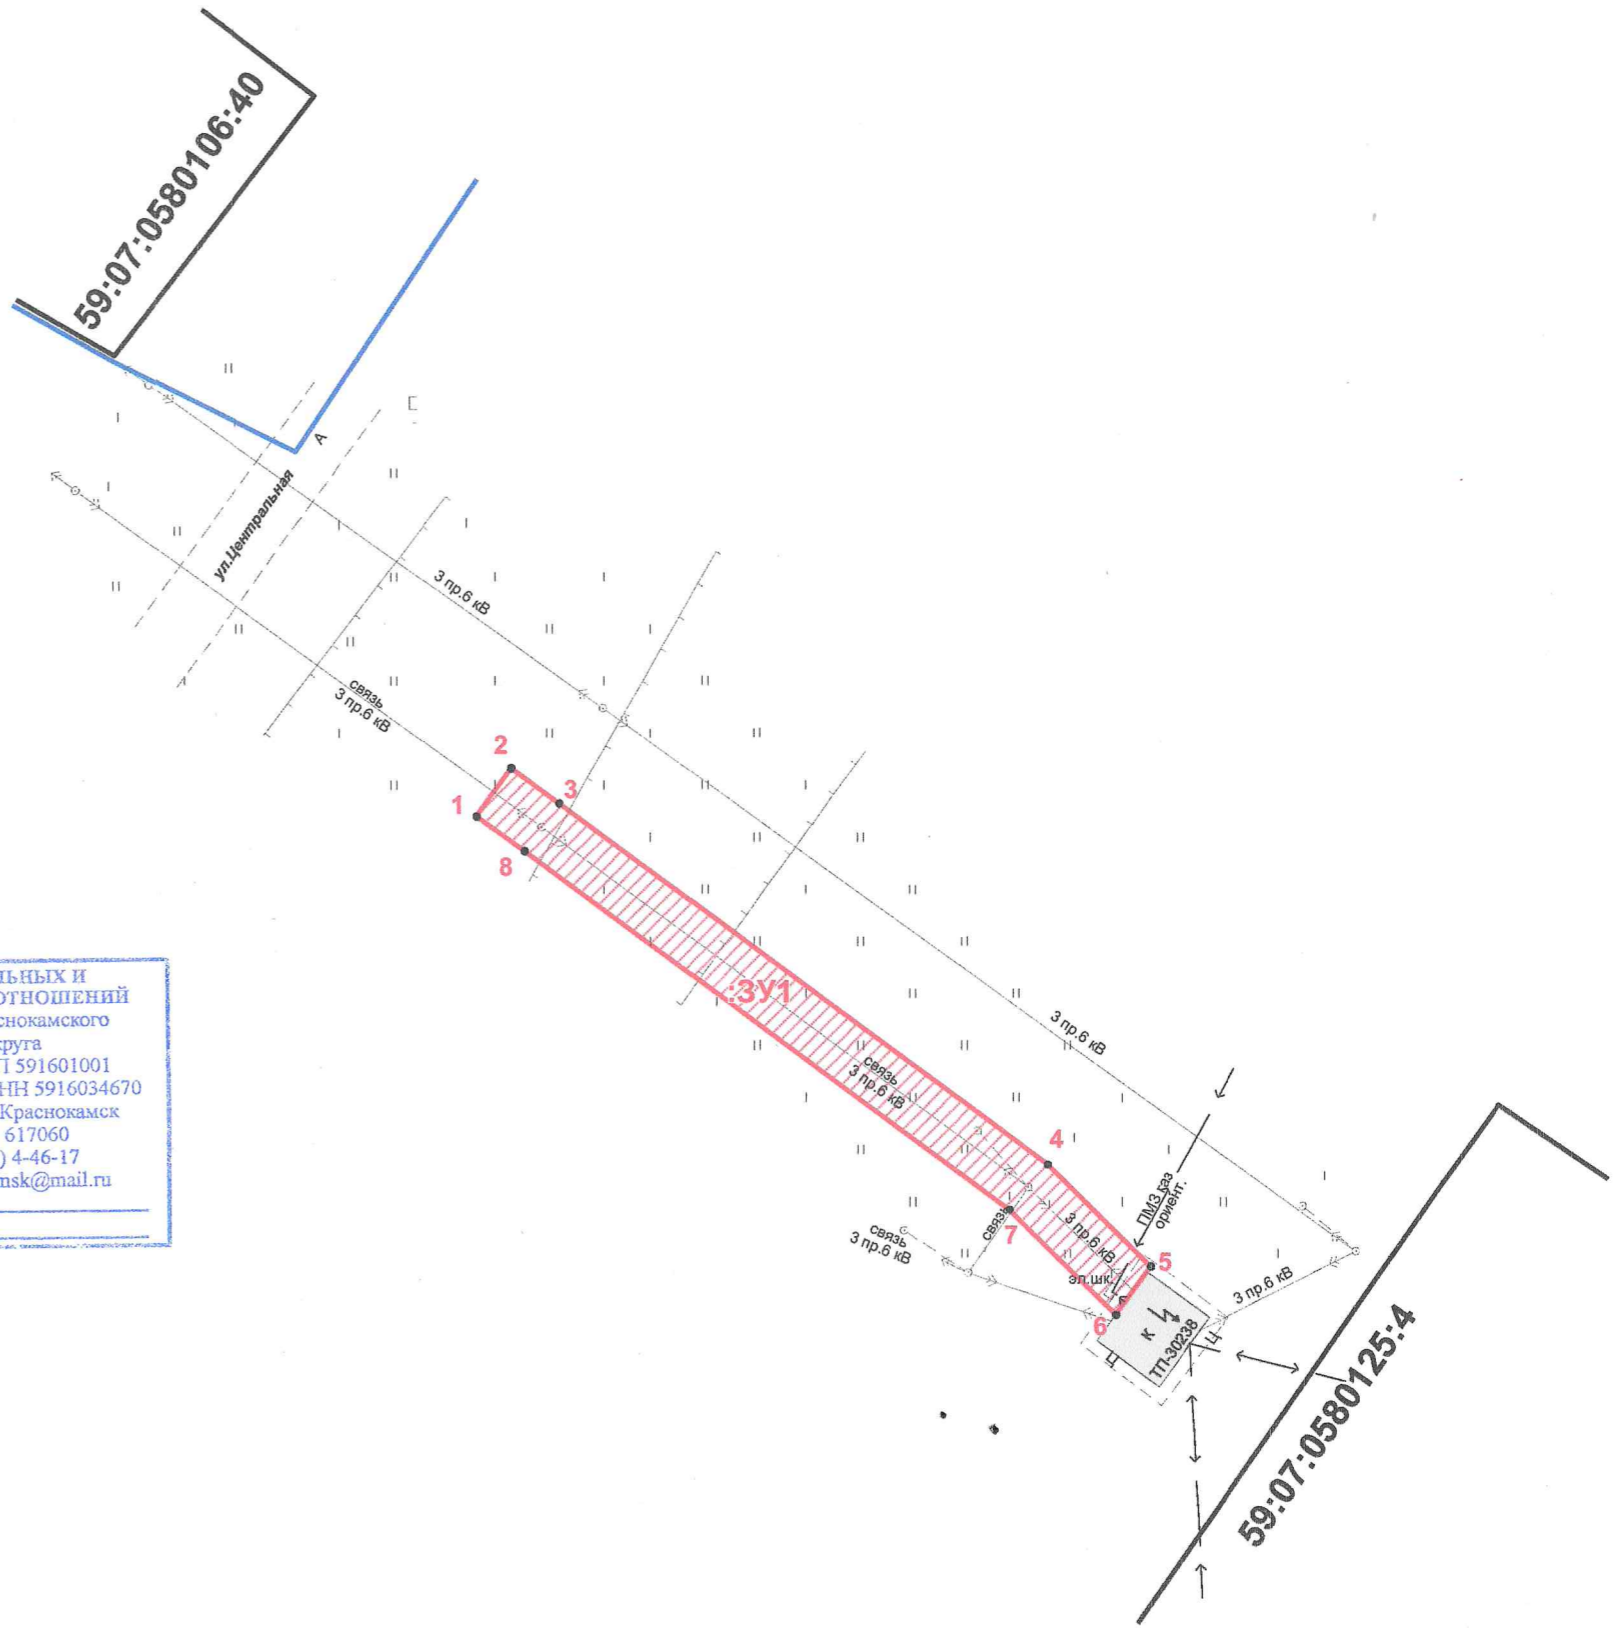

ВЕРНО
Заявитель: Иванов Александр Ю.В.
М.П. (по заверенности)
(для юридических лиц и индивидуальных предпринимателей)