



АДМИНИСТРАЦИЯ  
КРАСНОКАМСКОГО ГОРОДСКОГО ОКРУГА

КОМИТЕТ ЗЕМЕЛЬНЫХ И ИМУЩЕСТВЕННЫХ ОТНОШЕНИЙ  
АДМИНИСТРАЦИИ КРАСНОКАМСКОГО ГОРОДСКОГО ОКРУГА

РЕШЕНИЕ

о размещении объектов № 127/20 от «27» июля 2020 год

г. Краснокамск, пр. Маяковского, 11

Комитет земельных и имущественных отношений администрации Краснокамского городского округа в соответствии с пунктом 3 статьи 39.36 Земельного кодекса Российской Федерации, Положением о порядке и условиях размещения объектов на землях или земельных участках, находящихся в государственной или муниципальной собственности, на территории Пермского края без предоставления земельных участков и установления сервитутов, утвержденным постановлением Правительства Пермского края от 22.07.2015 № 478-п

**разрешает** Акционерному обществу «Коммунальные электрические сети Краснокамского муниципального района» (АО «КЭС КМР»), ИНН 5916031670, ОГРН 1165958089571, юридический адрес: 617060, Пермский край, г.Краснокамск, ул.Коммунистическая, 18, почтовый адрес: 614068, Пермский край, г.Пермь, ул.Плеханова, д.2, тел.:8(342)206-88-07, e-mail:kkges@inbox.ru.

**размещение объекта:** строительство ВЛ-0,4 кВ и строительство проектируемой ТП типа КТП, для размещения которых не требуется разрешения на строительство.

**способ размещения:** надземный.

**площадь:** 660 кв.м.

**на землях:** собственность Муниципального образования Оверятского городского поселения Краснокамского муниципального района Пермского края, и на землях, государственная собственность на которые не разграничена.

**на срок:** бессрочно.

**местоположение:** Пермский край, Краснокамский городской округ, п.Оверята, в кадастровых кварталах 59:07:0020101, 59:07:0020102, 59:07:0020103 и на земельном участке с кадастровым номером 59:0000000:5107, согласно прилагаемой схеме предполагаемых к использованию земель или части земельного участка.

**вид разрешенного использования:** - .

Территория, согласно схеме, расположена в зонах с особыми условиями использования территории - приаэродромная территория аэродрома аэропорта Большое Савино.

**АО «КЭС КМР»:**

- до момента размещения объекта осуществить согласование с собственниками объектов инфраструктуры, в т.ч. транспортной, расположенных в пределах земельного участка, указанного на прилагаемой схеме;

- соблюдать правила охранных зон воздушного пространства, установленные Постановлением Правительства РФ от 11.03.2010 № 138 «Об утверждении Федеральных правил использования воздушного пространства Российской Федерации»;

- получить разрешение (ордер) на производство земляных работ;

- соблюдать Правила благоустройства территории Краснокамского городского округа, утвержденные решением Краснокамской городской Думы от 24.04.2019г. № 61.

В соответствии с пунктом 7(2) Положения о порядке и условиях размещения объектов на землях или земельных участках, находящихся в государственной или муниципальной собственности, на территории Пермского

края без предоставления земельных участков и установления сервитутов, утвержденным постановлением Правительства Пермского края от 22.07.2015 № 478-п, предоставить в комитет земельных и имущественных отношений администрации Краснокамского городского округа в течении 1 месяца с момента размещения объектов материалы контрольной геодезической съемки размещенных объектов на бумажном и электронном носителях на безвозмездной основе.

В соответствии со статьей 20<sup>1</sup> Закона Пермского края от 14.09.2011 № 805-ПК «О градостроительной деятельности в Пермском крае» АО «КЭС КМР»:

- не позднее чем за 10 рабочих дней до начала строительства и (или) реконструкции безвозмездно передает в орган местного самоуправления по месту расположения каждого объекта один экземпляр копий разделов проектной документации, предусмотренных пунктом 1 части 12 статьи 48 Градостроительного кодекса Российской Федерации;

- в течение 10 рабочих дней после окончания работ по строительству, реконструкции безвозмездно передает в орган местного самоуправления по месту расположения каждого объекта схему, отображающую расположение объекта и сетей инженерно-технического обеспечения, подписанную застройщиком (техническим заказчиком), с приложением текстового и графического описания местоположения границ охранной и санитарно-защитной зоны, перечень координат характерных точек границ такой зоны.

**примечание:**

- решение о размещении объектов не дает право на строительство и (или) реконструкцию объектов, не указанных в решении о размещении объектов.

- размещение объектов предусматривает надлежащее выполнение обязанностей заявителя в соответствии со статьей 39.35 Земельного кодекса Российской Федерации.

**приложение:** схема предполагаемых к использованию земель или части земельного участка на 3 л. в 1 экз.

Заместитель председателя комитета-  
начальник отдела по управлению  
земельными участками КЗиО



З.Х.Мифтахова


**Схема предполагаемых к использованию земель или части земельного участка**

Объект: Проектируемая ТП и ВЛ-0,4кВ  
 Местоположение: Пермский край, Краснокамский городской округ, п. Оверята  
 Площадь земель: 660 кв.м.  
 Площадь охранной зоны: 2112 кв.м.  
 Категория земель: земли населенных пунктов.  
 Вид разрешенного использования:

Описание границ смежных землепользователей		
от г.	до г.	наименование
1	5	59:07:0020103 (земли общего пользования)
28	1	
5	9	59:07:0000000.5107
23	1	
9	10	59:07:0020102:38
10	11	59:07:0020102:23
11	13	59:07:0020101
13	23	59:07:0020102 (земли общего пользования)

**К РЕШЕНИЮ О РАЗМЕЩЕНИИ**  
**№ 127/20 ОТ 27.01 2020**

Каталог координат МСК-59		
Номер	X,m	Y,m
1	527923.88	2208627.73
2	527925.39	2208629.70
3	527927.35	2208638.08
4	527948.30	2208622.34
5	527987.49	2208669.02
6	528008.51	2208656.57
7	528029.79	2208636.76
8	528050.16	2208642.65
9	528052.97	2208646.04
10	528067.82	2208665.04
11	528069.59	2208667.38
12	528090.93	2208704.55
13	528097.62	2208715.33
14	528098.39	2208716.61
15	528097.47	2208717.24
16	528120.25	2208753.21
17	528137.37	2208779.88
18	528140.89	2208785.72
19	528139.20	2208786.79
20	528117.99	2208753.37
21	528095.92	2208716.37
22	528089.21	2208705.57
23	528065.54	2208664.32
24	528051.51	2208647.40
25	528049.01	2208644.40
26	528030.33	2208638.99
27	528009.71	2208658.19
28	527987.03	2208671.14
29	527986.64	2208671.14
30	527947.99	2208625.07
31	527926.15	2208641.50
32	527923.43	2208631.23
33	527921.90	2208629.26

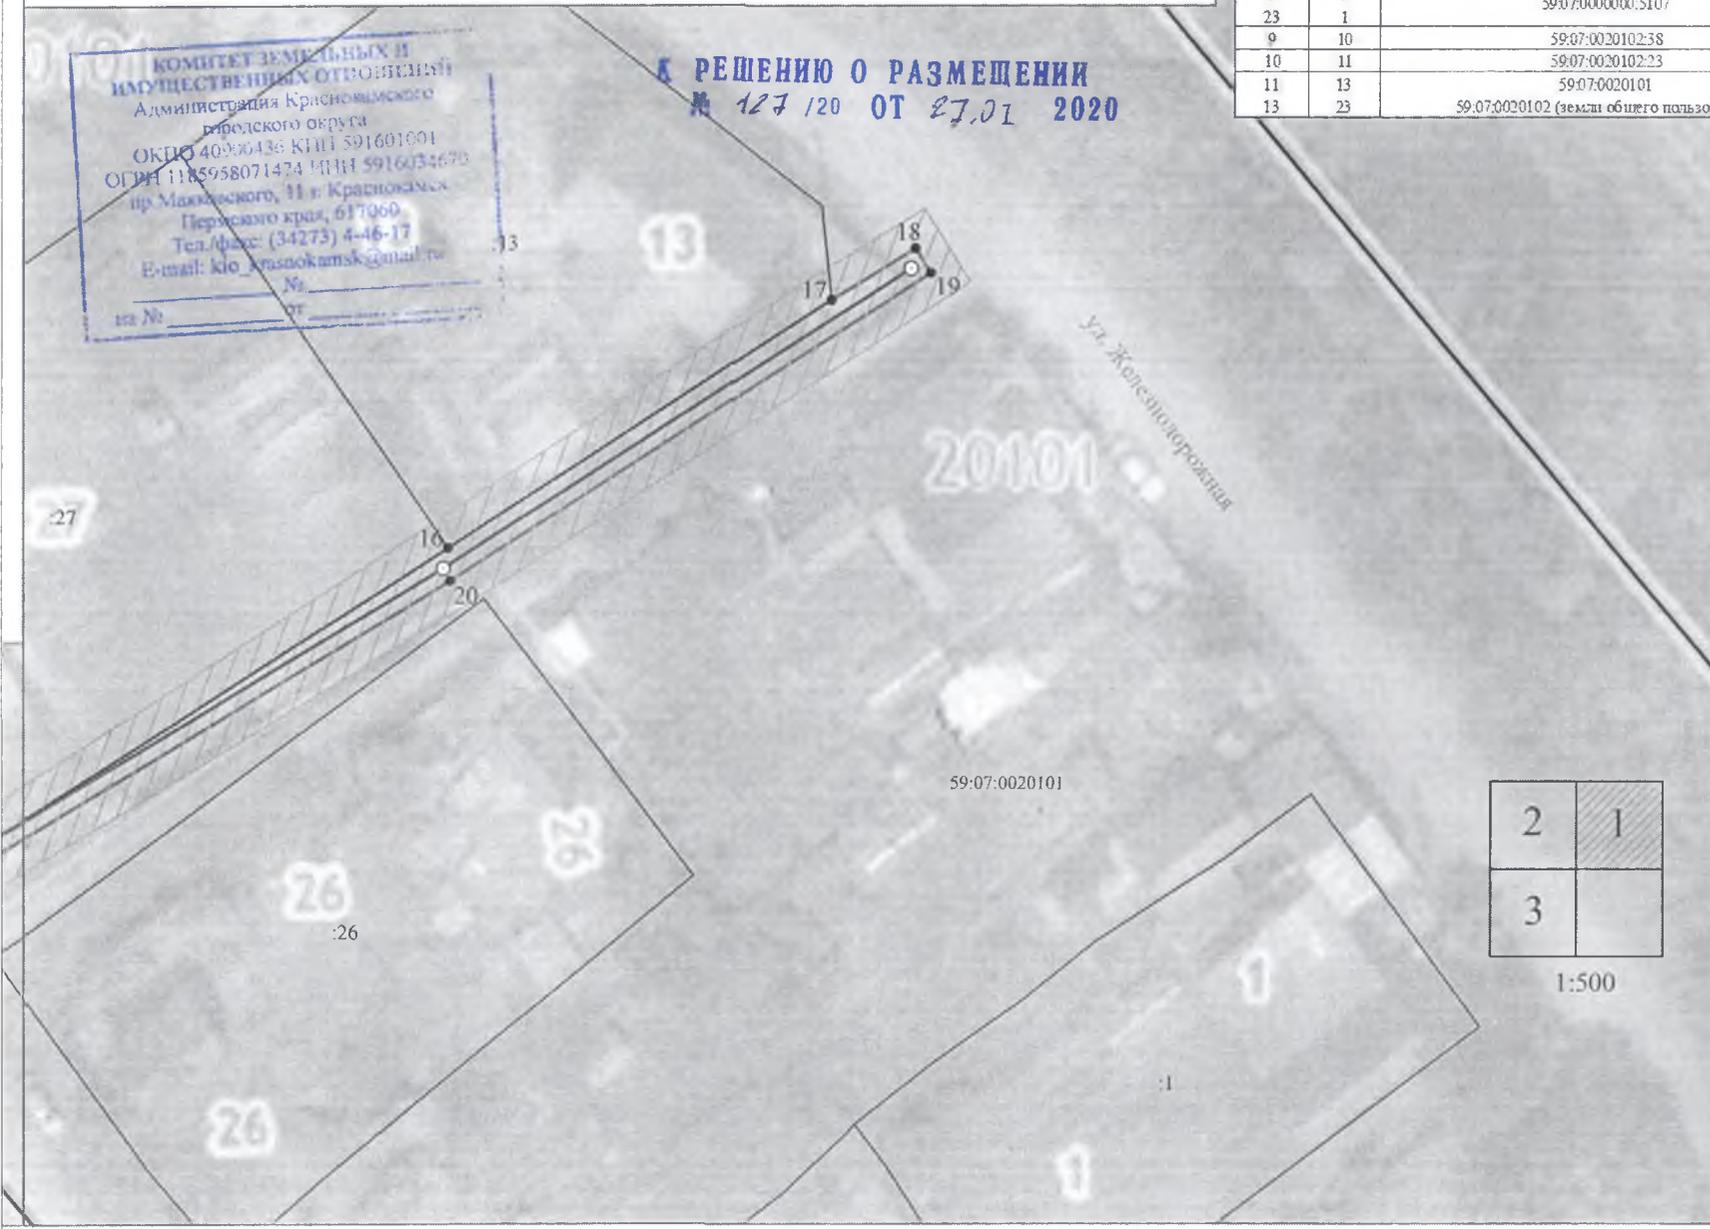

КОМИТЕТ ЗЕМЕЛЬНЫХ И  
 ИМУЩЕСТВЕННЫХ ОТНОШЕНИЙ  
 Администрация Краснокамского  
 городского округа  
 ОКПО 40906436 КПП 591601001  
 ОГРН 1185958071474 ИНН 5916034670  
 пр. Маковского, 11 г. Краснокамск  
 Пермского края, 617060  
 Тел./факс: (34273) 4-46-17  
 E-mail: kio\_krasnokamsk@mail.ru  
 № \_\_\_\_\_  
 от \_\_\_\_\_



1:500

59:07:0020101



Ул. Красная

свщ. 14 15

свщ. 12 22

свщ. 10 11

свщ. 8 24

25 26

59:07:0020102

2	1
3	

1:500

20102

К РЕШЕНИЮ О РАЗМЕЩЕНИИ  
№ 27 / 20 ОТ 27.01.2020

КОМИТЕТ ЗЕМЕЛЬНЫХ  
ИМУЩЕСТВЕННЫХ ОТНОШЕНИЙ  
Администрация Красноярского  
городского округа  
ОКПО 40900436 КПП 591601001  
ОГРН 1185958071474 ИНН 5916034670  
пр.Маяковского, 11 г. Красноярск  
Пермского края, 617060  
Тел./факс: (34273) 4-46-17  
E-mail: krmokamsk@mail.ru

на № \_\_\_\_\_ от \_\_\_\_\_

5107  
20103

62

65

23

23

38

23

65

38

-193

-42

Ул. Молодежная

59:07:0020103

59:07:0020102

РЕШЕНИЮ О РАЗМЕЩЕНИИ  
№ 127/120 ОТ 27.07.2020

КОМИТЕТ ЗЕМЕЛЬНЫХ И  
ИМУЩЕСТВЕННЫХ ОТНОШЕНИЙ  
Администрации Краснокамского  
городского округа  
ОКПО 40900436 КПП 591601001  
ОГРН 1183958671474 ИНН 5916034570  
пр. Мажковского, 11 г. Краснокамск  
Пермского края, 617060  
Тел./факс: (34273) 4-46-17  
E-mail: kio\_krasnokamsk@mail.ru

№ \_\_\_\_\_ от \_\_\_\_\_



Заявитель: Акционерное общество  
"Коммунальные электрические сети  
Краснокамского муниципального района"

- Условные обозначения:
- граница образуемого участка
  - граница кадастрового квартала
  - граница по данным ЕГРН
  - - точка границы образуемого земельного участка
  - 59:07:0020103 - номер кадастрового квартала
  - :3У1 - обозначение образуемого земельного участка
  - :44 - кадастровый номер учтенного земельного участка

- проектируемый воздушный кабель ЛЭП
- - - проектируемый подземный кабель ЛЭП
- ▨ - Охранная зона ТП

1	2
3	5

1:500

5

