



АДМИНИСТРАЦИЯ
КРАСНОКАМСКОГО ГОРОДСКОГО ОКРУГА

КОМИТЕТ ЗЕМЕЛЬНЫХ И ИМУЩЕСТВЕННЫХ ОТНОШЕНИЙ
АДМИНИСТРАЦИИ КРАСНОКАМСКОГО ГОРОДСКОГО ОКРУГА

РЕШЕНИЕ

о размещении объектов № 135/20 от « 12 » 08 2020 год

г. Краснокамск, пр. Маяковского, 11

Комитет земельных и имущественных отношений администрации Краснокамского городского округа в соответствии с пунктом 3 статьи 39.36 Земельного кодекса Российской Федерации, Положением о порядке и условиях размещения объектов на землях или земельных участках, находящихся в государственной или муниципальной собственности, на территории Пермского края без предоставления земельных участков и установления сервитутов, утвержденным постановлением Правительства Пермского края от 22.07.2015 №478-п

разрешает Акционерному обществу «Газпром газораспределение Пермь» (Краснокамский филиал), юридический адрес: г. Пермь, ул. Петропавловская, 43; почтовый адрес: 617060, Пермский край, г. Краснокамск, ул. Геофизиков, 5, тел./факс.: (34273)4-30-45/ 7-30-87.

размещение объекта: транспортировка природного газа под давлением до 0,6 Мпа включительно, для размещения которых не требуется разрешения на строительство.

способ размещения: подземный.

площадь: 48 кв.м.

на землях: собственность Муниципального образования Краснокамского городского округа.

на срок: 1 (один) год.

местоположение: Пермский край, Краснокамский городской округ, д. Волеги, ул. Железнодорожная, в районе дома 19, на земельном участке с кадастровым номером: 59:07:0040101:466, согласно прилагаемой схеме предполагаемых к использованию земель или части земельного участка.

вид разрешенного использования: для строительства газопровода.

Территория, согласно схеме, расположена в зонах с особыми условиями использования территории:

- зона с особыми условиями использования территории зона охраны природных объектов водоохранная зона (59:00-6.494).;

АО «Газпром газораспределение Пермь»:

- до момента размещения объекта осуществить согласование с собственниками объектов инфраструктуры, в т.ч. транспортной, расположенных в пределах земельного участка, указанного на прилагаемой схеме;

- получить разрешение (ордер) на производство земляных работ;

- соблюдать Правила благоустройства территории Краснокамского городского округа, утвержденные решением Краснокамской городской Думы от 24.04.2019г. № 61.

В соответствии с пунктом 7(2) Положения о порядке и условиях размещения объектов на землях или земельных участках, находящихся в государственной или муниципальной собственности, на территории Пермского края без предоставления земельных участков и установления сервитутов, утвержденным постановлением Правительства Пермского края от 22.07.2015 № 478-п, предоставить в комитет земельных и имущественных отношений администрации Краснокамского городского округа в течении 1 месяца с момента размещения объектов материалы контрольной геодезической съемки

размещенных объектов на бумажном и электронном носителях на безвозмездной основе.

В соответствии со статьей 20¹ Закона Пермского края от 14.09.2011 № 805-ПК «О градостроительной деятельности в Пермском крае» АО «Газпром газораспределение Пермь»:

- не позднее чем за 10 рабочих дней до начала строительства и (или) реконструкции безвозмездно передает в орган местного самоуправления по месту расположения каждого объекта один экземпляр копий разделов проектной документации, предусмотренных пунктом 1 части 12 статьи 48 Градостроительного кодекса Российской Федерации;

- в течение 10 рабочих дней после окончания работ по строительству, реконструкции безвозмездно передает в орган местного самоуправления по месту расположения каждого объекта схему, отображающую расположение объекта и сетей инженерно-технического обеспечения, подписанную застройщиком (техническим заказчиком), с приложением текстового и графического описания местоположения границ охранной и санитарно-защитной зоны, перечень координат характерных точек границ такой зоны.

примечание:

- решение о размещении объектов не дает право на строительство и (или) реконструкцию объектов, не указанных в решении о размещении объектов.

- размещение объектов предусматривает надлежащее выполнение обязанностей заявителя в соответствии со статьей 39.35 Земельного кодекса Российской Федерации.

приложение: схема предполагаемых к использованию земель или части земельного участка на 1 л. в 1 экз.


И.о. заместителя председателя комитета –
начальника отдела по управлению
земельными участками



Я.В. Устинова

Схема предполагаемых к использованию земель или части земельного участка

Объект: "Газопровод для транспортировки природного газа под давлением до 0,6 МПа включительно"
 Местоположение: Пермский край, Краснокамский городской округ, а. Велеги, ул. Железнодорожная, в районе дома 19
 Площадь земель или части земельного участка, кв.м: 48
 Категория земель: земли населенных пунктов
 Вид разрешенного использования: для строительства газопровода

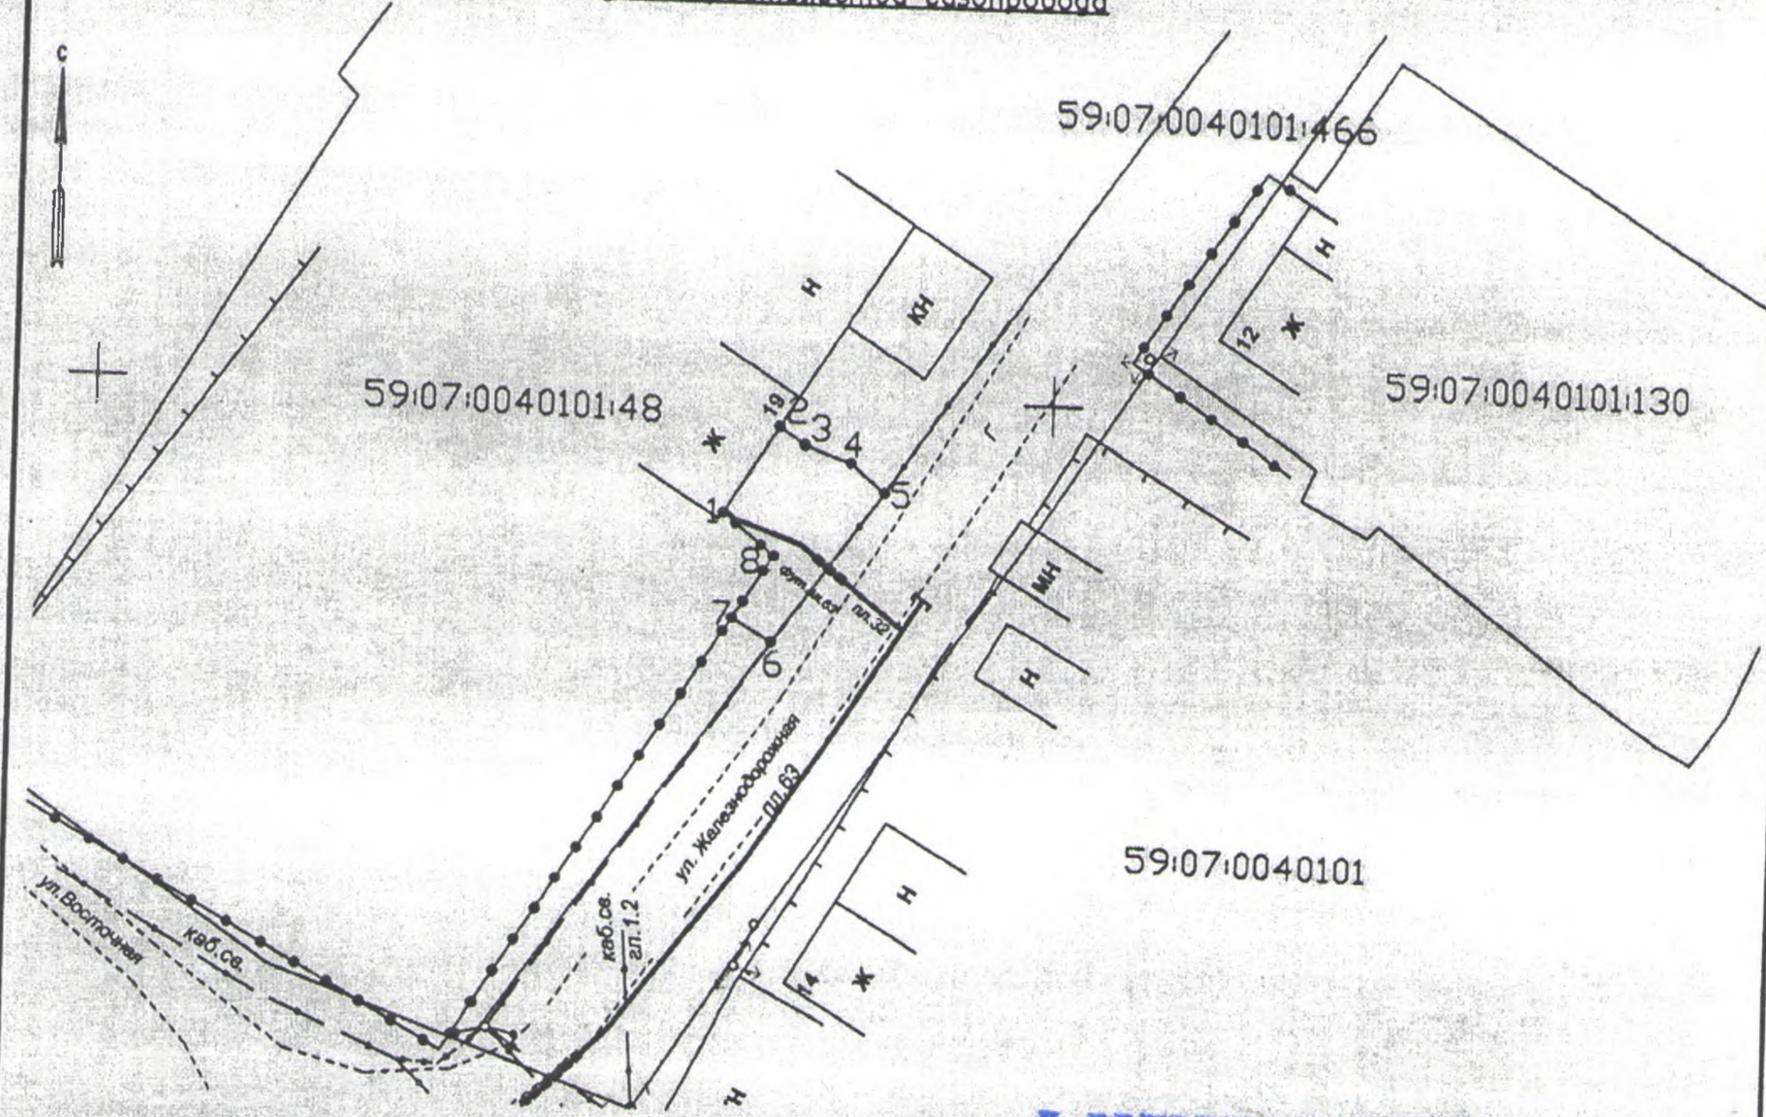

Масштаб 1:500

К РЕШЕНИЮ О РАЗМЕЩЕНИИ
№ 135 /20 ОТ 12.08. 2020

Каталог координат

Обозначение характерных точек границ	Каталог координат, м (МСК-59)	
	X	Y
1	528843.95	2192882.77
2	528843.95	2192885.67
3	528847.63	2192887.00
4	528846.74	2192889.41
5	528845.24	2192891.22
6	528837.06	2192885.47
7	528838.31	2192883.37
8	528841.69	2192885.49
1	528843.95	2192882.77

Описание границ смежных землепользователей:
 от 1 точки до 2 точки — земельный участок с кадастровым номером 59:07:0040101:48;
 от 2 точки до 5 точки — муниципальная собственность;
 от 5 точки до 6 точки — земельный участок с кадастровым номером 59:07:0040101:466;
 от 6 точки до 7 точки — муниципальная собственность;
 от 7 точки до 1 точки — земельный участок с кадастровым номером 59:07:0040101:48

Условные обозначения

• 1	Характерная точка границ, сведения о которой позволяют однозначно определить ее на местности
— — — — —	Границы земельных участков, установленные (уточненные) при проведении кадастровых работ, отражающиеся в масштабе
— — — — —	Существующий газопровод
— — — — —	Проектируемый газопровод
— — — — —	Граница земельного участка, сведения о которой содержатся в ЕГРН
59:07:0040101:130	Обозначение кадастрового номера земельного участка
— — — — —	Граница кадастрового квартала
59:07:0040101	Обозначение кадастрового квартала

КАДАСТРОВЫЙ СЛУЖБЫ И
 ОТНОШЕНИЙ
 Краснокамского
 городского округа
 ОГРН 59:07:0040101:130 КПП 591601001
 ОГРН 59:07:0040101:466 ИИН 5916034670
 пр. Маяковского, 11 г. Краснокамск
 Пермского края, 617060
 Тел/факс: (34273) 4-46-17;
 E-mail: kio_krasnokamsk@mail.ru
 № _____
 от _____

Заявитель: А.Д. Ярина
 (подпись, расшифровка подписи)
 (для юридических лиц
 и индивидуальных предпринимателей)
 Верно