



АДМИНИСТРАЦИЯ
КРАСНОКАМСКОГО ГОРОДСКОГО ОКРУГА

КОМИТЕТ ЗЕМЕЛЬНЫХ И ИМУЩЕСТВЕННЫХ ОТНОШЕНИЙ
АДМИНИСТРАЦИИ КРАСНОКАМСКОГО ГОРОДСКОГО ОКРУГА

РЕШЕНИЕ

о размещении объектов № 133/20 от «07» августа 2020 год

г. Краснокамск, пр. Маяковского, 11

В соответствии с пунктом 3 статьи 39.36 Земельного кодекса Российской Федерации, Положением о порядке и условиях размещения объектов на землях или земельных участках, находящихся в государственной или муниципальной собственности, на территории Пермского края без предоставления земельных участков и установления сервитутов, утвержденным постановлением Правительства Пермского края от 22.07.2015 № 478-п, комитет земельных и имущественных отношений администрации Краснокамского городского округа **разрешает** Сукорцева Екатерина Николаевна (паспорт: _____) место регистрации: _____

размещение объекта: Строительство ВЛ-0,4 кВ для электроснабжения объекта, расположенного по адресу: Пермский край, Краснокамский городской округ, г.Краснокамск, ул.Шоссейная, 61, для размещения которых не требуется разрешения на строительство.

способ размещения: подземный.

площадь: 1061 кв.м.

на землях: государственная собственность на которые не разграничена.

на срок: 1 (один) год.

местоположение: Пермский край, Краснокамский городской округ, г.Краснокамск, ул.Рейдовая, в кадастровом квартале 59:07:0010801, согласно прилагаемой схеме предполагаемых к использованию земель или части земельного участка.

вид разрешенного использования: -

Территория, согласно схеме, расположена в зонах с особыми условиями использования территории:

- приаэродромная территория аэродрома аэропорта Большое Савино (59.32.2.857);

- водоохранная зона Воткинского водохранилища (59:01-6.2096);

- водоохранная зона прибрежная защитная полоса (59:01-6.3928).

Сукорцевой Екатерине Николаевне:

- до момента размещения объекта осуществить согласование с собственниками объектов инфраструктуры, в т.ч. транспортной, расположенных в пределах земельного участка, указанного на прилагаемой схеме;

- получить разрешение (ордер) на производство земляных работ;

- соблюдать правила охранных зон воздушного пространства, установленные Постановлением Правительства Российской Федерации от 11.03.2010 № 138 «Об утверждении Федеральных правил использования воздушного пространства Российской Федерации»;

- соблюдать требования Водного кодекса Российской Федерации;
- соблюдать Правила благоустройства территории Краснокамского городского округа, утвержденные решением Краснокамской городской Думы от 24.04.2019 № 61.

В соответствии с пунктом 7(2) Положения о порядке и условиях размещения объектов на землях или земельных участках, находящихся в государственной или муниципальной собственности, на территории Пермского края без предоставления земельных участков и установления сервитутов, утвержденным постановлением Правительства Пермского края от 22.07.2015 № 478-п, предоставить в комитет земельных и имущественных отношений администрации Краснокамского городского округа в течении 1 месяца с момента размещения объектов материалы контрольной геодезической съемки размещенных объектов на бумажном и электронном носителях на безвозмездной основе.

В соответствии со статьей 20¹ Закона Пермского края от 14.09.2011 № 805-ПК «О градостроительной деятельности в Пермском крае» **Сукорцевой Екатерине Николаевне:**

- не позднее чем за 10 рабочих дней до начала строительства и (или) реконструкции безвозмездно передает в орган местного самоуправления по месту расположения каждого объекта один экземпляр копий разделов проектной документации, предусмотренных пунктом 1 части 12 статьи 48 Градостроительного кодекса Российской Федерации;
- в течение 10 рабочих дней после окончания работ по строительству, реконструкции безвозмездно передает в орган местного самоуправления по месту расположения каждого объекта схему, отображающую расположение объекта и сетей инженерно-технического обеспечения, подписанную застройщиком (техническим заказчиком), с приложением текстового и графического описания местоположения границ охранной и санитарно-защитной зоны, перечень координат характерных точек границ такой зоны.

примечание:

- решение о размещении объектов не дает право на строительство и (или) реконструкцию объектов, не указанных в решении о размещении объектов.
- размещение объектов предусматривает надлежащее выполнение обязанностей заявителя в соответствии со статьей 39.35 Земельного кодекса Российской Федерации.

приложение: схема предполагаемых к использованию земель или части земельного участка на 1 л. в 1 экз.

Заместитель председателя комитета –
начальник отдела по управлению
земельными участками




З.Х. Мифтахова

**Схема предполагаемых к использованию земель
или части земельного участка**

Объект: строительство ВЛ-0,4 кВ для электроснабжения объекта, расположенного по адресу:
Пермский край, г. Краснокамск
Местоположение: Пермский край, г. Краснокамск
Площадь земель или части земельного участка, кв.м: 1061
Категория земель: Земли населенных пунктов
Вид разрешенного использования:

**К РЕШЕНИЮ О РАЗМЕЩЕНИИ
№ 133 /20 ОТ 07.08. 2020**

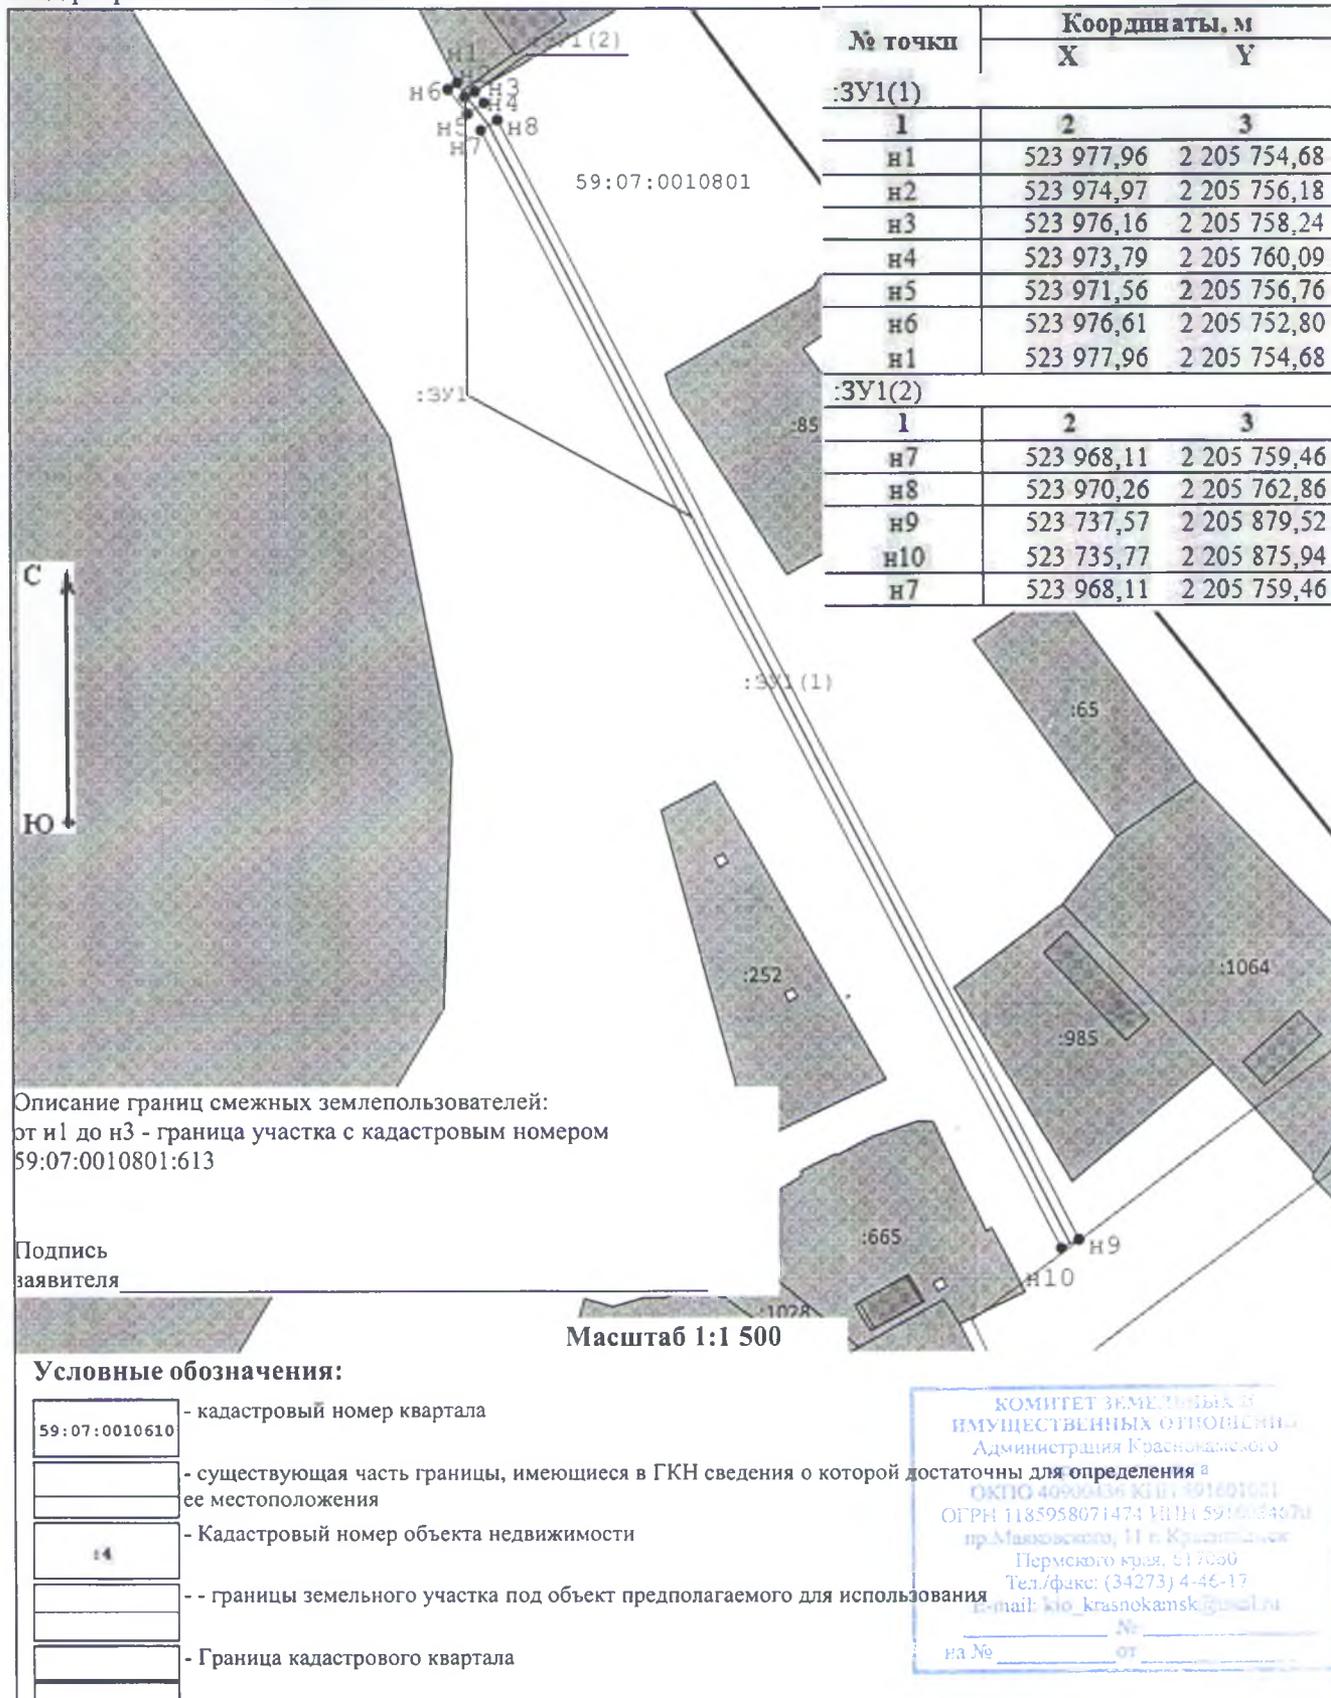

№ точки	Координаты, м	
	X	Y
:ЗУ1(1)		
1	2	3
н1	523 977,96	2 205 754,68
н2	523 974,97	2 205 756,18
н3	523 976,16	2 205 758,24
н4	523 973,79	2 205 760,09
н5	523 971,56	2 205 756,76
н6	523 976,61	2 205 752,80
н1	523 977,96	2 205 754,68
:ЗУ1(2)		
1	2	3
н7	523 968,11	2 205 759,46
н8	523 970,26	2 205 762,86
н9	523 737,57	2 205 879,52
н10	523 735,77	2 205 875,94
н7	523 968,11	2 205 759,46

Описание границ смежных землепользователей:
от н1 до н3 - граница участка с кадастровым номером
59:07:0010801:613

Подпись
заявителя

Масштаб 1:1 500

Условные обозначения:

- 59:07:0010610 - кадастровый номер квартала
- существующая часть границы, имеющиеся в ГКН сведения о которой достаточны для определения ее местоположения
- 14 - Кадастровый номер объекта недвижимости
- границы земельного участка под объект предполагаемого для использования
- Граница кадастрового квартала

КОМИТЕТ ЗЕМЕЛЬНЫХ И
ИМУЩЕСТВЕННЫХ ОТНОШЕНИЙ
Администрация Краснокамского
района
ОКПО 40900436 КПП 591601051
ОГРН 1185958071474 ИНН 5916034674
пр.Маяковского, 11 в. Краснокамск
Пермского края. 517060
Тел./факс: (34273) 4-46-17
E-mail: kio_krasnokamsk@yandex.ru

№ _____
на № _____ от _____