



**АДМИНИСТРАЦИЯ
КРАСНОКАМСКОГО ГОРОДСКОГО ОКРУГА**

**КОМИТЕТ ЗЕМЕЛЬНЫХ И ИМУЩЕСТВЕННЫХ ОТНОШЕНИЙ
АДМИНИСТРАЦИИ КРАСНОКАМСКОГО ГОРОДСКОГО ОКРУГА**

РЕШЕНИЕ

о размещении объектов № 145/20 от «04» сентября 2020 год

г. Краснокамск, пр. Маяковского, 11

Комитет земельных и имущественных отношений администрации Краснокамского городского округа в соответствии с пунктом 3 статьи 39.36 Земельного кодекса Российской Федерации, Положением о порядке и условиях размещения объектов на землях или земельных участках, находящихся в государственной или муниципальной собственности, на территории Пермского края без предоставления земельных участков и установления сервитутов, утвержденным постановлением Правительства Пермского края от 22.07.2015 № 478-п

разрешает Акционерному обществу «Коммунальные электрические сети Краснокамского муниципального района» (АО «КЭС КМР»), ИНН 5916031670, ОГРН 1165958089571, юридический адрес: 617060, Пермский край, г.Краснокамск, ул.Коммунистическая, 18, почтовый адрес: 614068, Пермский край, г.Пермь, ул.Плеханова, д.2, тел.:8(342)206-88-07, e-mail:kkges@inbox.ru.

размещение объекта: реконструкция проектируемого подземного кабеля 6кВ, для размещения которых не требуется разрешения на строительство.

способ размещения: подземный.

площадь: 254 кв.м.

на землях: государственная собственность на которые не разграничена.

на срок: 1 год.

местоположение: Пермский край, Краснокамский городской округ, г.Краснокамск, ул.Энтузиастов, на земельном участке с кадастровым номером 59:07:0011007:29 и в кадастровом квартале 59:07:0011007 согласно прилагаемой схеме предполагаемых к использованию земель или части земельного участка.

вид разрешенного использования: - .

Территория, согласно схеме, расположена в зонах с особыми условиями использования территории - приаэродромная территория аэродрома аэропорта Большое Савино (59:32-6.553).

АО «КЭС КМР»:

- до момента размещения объекта осуществить согласование с собственниками объектов инфраструктуры, в т.ч. транспортной, расположенных в пределах земельного участка, указанного на прилагаемой схеме;

- соблюдать правила охранных зон воздушного пространства, установленные Постановлением Правительства РФ от 11.03.2010 № 138 «Об утверждении Федеральных правил использования воздушного пространства Российской Федерации»;

- получить разрешение (ордер) на производство земляных работ;

- соблюдать Правила благоустройства территории Краснокамского городского округа, утвержденные решением Краснокамской городской Думы от 24.04.2019г. № 61.

В соответствии с пунктом 7(2) Положения о порядке и условиях размещения объектов на землях или земельных участках, находящихся в государственной или муниципальной собственности, на территории Пермского края без предоставления земельных участков и установления сервитутов, утвержденным постановлением Правительства Пермского края от 22.07.2015 № 478-п, предоставить в комитет земельных и имущественных отношений администрации Краснокамского городского округа в течении 1 месяца с момента

размещения объектов материалы контрольной геодезической съемки размещенных объектов на бумажном и электронном носителях на безвозмездной основе.

В соответствии со статьей 20¹ Закона Пермского края от 14.09.2011 № 805-ПК «О градостроительной деятельности в Пермском крае» АО «КЭС КМР»:

- не позднее чем за 10 рабочих дней до начала строительства и (или) реконструкции безвозмездно передает в орган местного самоуправления по месту расположения каждого объекта один экземпляр копий разделов проектной документации, предусмотренных пунктом 1 части 12 статьи 48 Градостроительного кодекса Российской Федерации;

- в течение 10 рабочих дней после окончания работ по строительству, реконструкции безвозмездно передает в орган местного самоуправления по месту расположения каждого объекта схему, отображающую расположение объекта и сетей инженерно-технического обеспечения, подписанную застройщиком (техническим заказчиком), с приложением текстового и графического описания местоположения границ охранной и санитарно-защитной зоны, перечень координат характерных точек границ такой зоны.

примечание:

- решение о размещении объектов не дает право на строительство и (или) реконструкцию объектов, не указанных в решении о размещении объектов.

- размещение объектов предусматривает надлежащее выполнение обязанностей заявителя в соответствии со статьей 39.35 Земельного кодекса Российской Федерации.

приложение: схема предполагаемых к использованию земель или части земельного участка на 1 л. в 1 экз.

Заместитель председателя комитета-
начальник отдела по управлению
земельными участками КЗиО



З.Х.Мифтахова

Схема предполагаемых к использованию земель или части земельного участка

Объект: КЛ 0,4 кв
 Местоположение: Пермский край, г. Краснокамск, ул. Энтузиастов 11 б.
 Для подземного кабеля ЛЭП: 254 кв.м. = (1) - 2 кв.м. + (2) - 93 кв.м. + (3) - 159 кв.м.

Площадь земель: Для подземного кабеля ЛЭП: 254 кв.м. = (1) - 2 кв.м. + (2) - 93 кв.м. + (3) - 159 кв.м.
 Площадь охранной зоны воздушного кабеля: -
 Категория земель: земли населенных пунктов.
 Вид разрешенного использования:


Описание границ смежных землепользователей	
от.г.	дот.г.
1	3
3	4
4	1
10	11
11	13
13	15
15	16
16	18
18	20
20	10
22	31
31	32
32	35
35	22

Каталог координат МСК-59 участка (1)		
Номер	X, м	Y, м
1	526541.71	2204270.07
2	526539.11	2204270.63
3	526538.75	2204271.50
4	526538.55	2204269.61
1	526541.71	2204270.07



К РЕШЕНИЮ О РАЗМЕЩЕНИИ
№ 143720 ОТ 04.03.2020

КОМИТЕТ ЗЕМЕЛЬНЫХ И
 ИМУЩЕСТВЕННЫХ ОТНОШЕНИЙ
 Администрация Краснокамского
 городского округа
 ОГРН 1185958571174 ИНН 5916034670
 пр. Мавковского 11 г. Краснокамск
 Пермского края, 617060
 Тел./факс: (4273) 4-45-17
 E-mail: kio_krasnokamsk@mail.ru
 № _____
 от _____

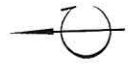


9 КЖ

9 КЖ

1:500

Кагалог координат		
МСК-59		
Номер	X, м	Y, м
участок (2)		
10	526519.30	2204270.60
11	526517.57	2204272.44
12	526508.85	2204272.22
13	526501.93	2204271.49
14	526491.19	2204268.09
15	526478.92	2204257.23
16	526482.32	2204257.20
17	526492.21	2204266.31
18	526501.79	2204269.35
19	526501.84	2204270.06
20	526506.12	2204269.87
21	526508.97	2204270.22
участок (3)		
22	526465.13	2204248.57
23	526454.22	2204241.74
24	526453.02	2204239.76
25	526440.79	2204244.36
26	526410.13	2204244.12
27	526398.25	2204251.94
28	526400.08	2204255.18
29	526398.34	2204256.17
30	526395.58	2204251.30
31	526409.60	2204242.06
32	526440.24	2204242.32
33	526453.88	2204237.30
34	526455.68	2204240.30
35	526463.20	2204245.00
22	526465.13	2204248.57

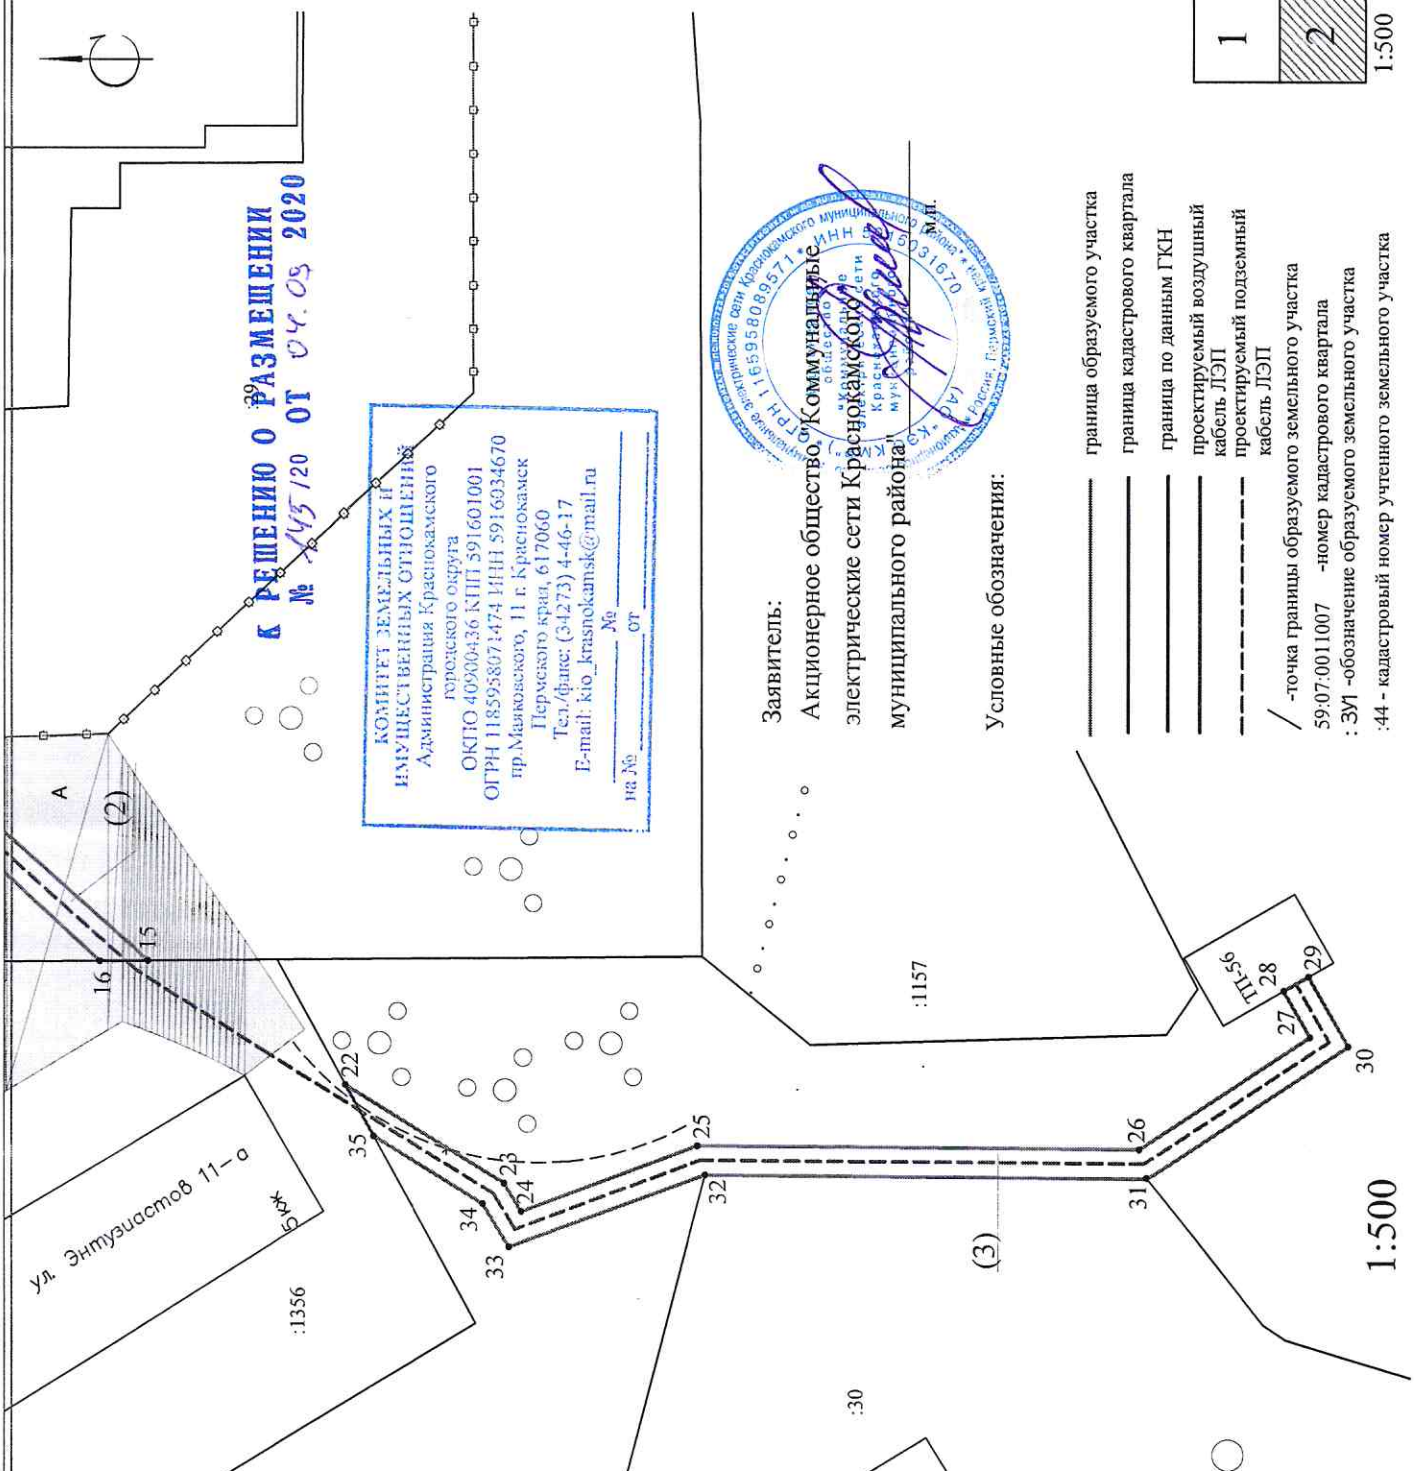

К РЕШЕНИЮ О РАЗМЕЩЕНИИ
№ 45/20 ОТ 04.05 2020

КОМИТЕТ ЗЕМЕЛЬНЫХ И
 ИМУЩЕСТВЕННЫХ ОТНОШЕНИЙ
 Администрация Красноярского
 городского округа
 ОКПО 40900436 ИНН 591601001
 ОГРН 1185958071474 ИНН 5916034670
 пр. Маяковского, 11 г. Красноярск
 Пермского края, 617060
 Тел./факс: (34273) 4-46-17
 E-mail: kto_krasnoyarsk@mail.ru
 на № _____ от _____



Заявитель:
 Акционерное общество «Коммунальные
 электрические сети Красноярского
 муниципального района»

Условные обозначения:

- _____ граница образуемого участка
- _____ граница кадастрового квартала
- _____ граница по данным ГКН
- _____ проектируемый воздушный кабель ЛЭП
- _____ проектируемый подземный кабель ЛЭП
- / - точка границы образуемого земельного участка
- 59:07:0011007 - номер кадастрового квартала
- : 3У1 - обозначение образуемого земельного участка
- : 44 - кадастровый номер учтенного земельного участка



1:500

1:500