



## АДМИНИСТРАЦИЯ КРАСНОКАМСКОГО ГОРОДСКОГО ОКРУГА

### КОМИТЕТ ЗЕМЕЛЬНЫХ И ИМУЩЕСТВЕННЫХ ОТНОШЕНИЙ АДМИНИСТРАЦИИ КРАСНОКАМСКОГО ГОРОДСКОГО ОКРУГА

#### РЕШЕНИЕ

о размещении объектов N 167 /20 от «08» сентября 2020 год

г. Краснокамск, пр. Маяковского, 11

Комитет земельных и имущественных отношений администрации Краснокамского городского округа в соответствии с пунктом 3 статьи 39.36 Земельного кодекса Российской Федерации, Положением о порядке и условиях размещения объектов на землях или земельных участках, находящихся в государственной или муниципальной собственности, на территории Пермского края без предоставления земельных участков и установления сервитутов, утвержденным постановлением Правительства Пермского края от 22.07.2015 № 478-п

**разрешает** Акционерному обществу «Коммунальные электрические сети Краснокамского муниципального района» (АО «КЭС КМР»), ИНН 5916031670, ОГРН 1165958089571, юридический адрес: 617060, Пермский край, г. Краснокамск, ул. Коммунистическая, 18, почтовый адрес: 614068, Пермский край, г. Пермь, ул. Плеханова, д. 2, тел.:8(342)206-88-07, e-mail:kkges@inbox.ru.

**размещение объекта:** Установка опоры ВЛ-0,4 кВ, для размещения которых не требуется разрешения на строительство.

**способ размещения:** наземный, надземный.

**площадь:** 44 кв.м.

**на землях:** государственная собственность на которые не разграничена.

**на срок:** Бессрочно.

**местоположение:** Пермский край, Краснокамский городской округ, г. Краснокамск, ул. Чапаева, 36, на части земельного участка с кадастровым номером 59:07:0010603:15, согласно прилагаемой схеме предполагаемых к использованию земель или части земельного участка.

**вид разрешенного использования:** -

Территория, согласно схеме, расположена в зоне с особыми условиями использования территории - приаэродромная территория аэродрома аэропорта Большое Савино (59:32-6.553).

**АО «КЭС КМР»:**

- до момента размещения объекта осуществить согласование с собственниками объектов инфраструктуры, в т.ч. транспортной, расположенных в пределах земельного участка, указанного на прилагаемой схеме;

- получить разрешение (ордер) на производство земляных работ;

- соблюдать правила охранных зон воздушного пространства, установленные Постановлением Правительства Российской Федерации от 11.03.2010 № 138 «Об утверждении Федеральных правил использования воздушного пространства Российской Федерации»;

- соблюдать Правила благоустройства территории Краснокамского городского округа, утвержденные решением Краснокамской городской Думы от 24.04.2019 № 61.

В соответствии с пунктом 7(2) Положения о порядке и условиях размещения объектов на землях или земельных участках, находящихся в

государственной или муниципальной собственности, на территории Пермского края без предоставления земельных участков и установления сервитутов, утвержденным постановлением Правительства Пермского края от 22.07.2015 № 478-п, предоставить в комитет земельных и имущественных отношений администрации города Краснокамска в течении 1 месяца с момента размещения объектов материалы контрольной геодезической съемки размещенных объектов на бумажном и электронном носителях на безвозмездной основе.

В соответствии со статьей 20<sup>1</sup> Закона Пермского края от 14.09.2011 № 805-ПК «О градостроительной деятельности в Пермском крае» АО «КЭС КМР»:

- не позднее чем за 10 рабочих дней до начала строительства и (или) реконструкции безвозмездно передает в орган местного самоуправления по месту расположения каждого объекта один экземпляр копий разделов проектной документации, предусмотренных пунктом 1 части 12 статьи 48 Градостроительного кодекса Российской Федерации;

- в течение 10 рабочих дней после окончания работ по строительству, реконструкции безвозмездно передает в орган местного самоуправления по месту расположения каждого объекта схему, отображающую расположение объекта и сетей инженерно-технического обеспечения, подписанную застройщиком (техническим заказчиком), с приложением текстового и графического описания местоположения границ охранной и санитарно-защитной зоны, перечень координат характерных точек границ такой зоны.

**примечание:**

- решение о размещении объектов не дает право на строительство и (или) реконструкцию объектов, не указанных в решении о размещении объектов.

- размещение объектов предусматривает надлежащее выполнение обязанностей заявителя в соответствии со статьей 39.35 Земельного кодекса Российской Федерации.

**приложение:** схема предполагаемых к использованию земель или части земельного участка на 1 л. в 1 экз.

Заместитель председателя комитета –  
начальник отдела по управлению  
земельными участками



З.Х. Мифтахова

**Схема предлагаемых к использованию земель или части земельного участка**


Объект: Проектируемая ВЛ-0,4кВ  
 Местоположение: Пермский край, Краснокамский городской округ, г. Краснокамск, ул. Чапаева, дом 36а  
 Площадь земель: 44 кв.м.  
 Площадь охранной зоны: 91 кв.м.  
 Категория земель: земли населенных пунктов.  
 Вид разрешенного использования:

Описание границ смежных земельных пользователей		
от т.	до т.	наименование
1	1	59:07:0010603:15

Каталог координат МСК-59		
Номер	X,m	Y,m
1	526541.64	2203082.86
2	526525.11	2203097.07
3	526523.81	2203095.55
4	526540.34	2203081.34

**К РЕШЕНИЮ О РАЗМЕЩЕНИИ**  
**№ 167/120 ОТ 08.10.2020**

КОМИТЕТ ЗЕМЕЛЬНЫХ И ИМУЩЕСТВЕННЫХ ОТНОШЕНИЙ  
 Администрации Краснокамского городского округа  
 ОКПО 40300436 КПП 591601001  
 ОГРН 1185958071474 ИНН 5916034670  
 пр.Наволоцкого, 11 г. Краснокамск  
 Пермского края, 617069  
 Тел./факс: (34273) 4-46-17  
 E-mail: kio\_krasnokamsk@mail.ru  
 № \_\_\_\_\_ от \_\_\_\_\_  
 на № \_\_\_\_\_

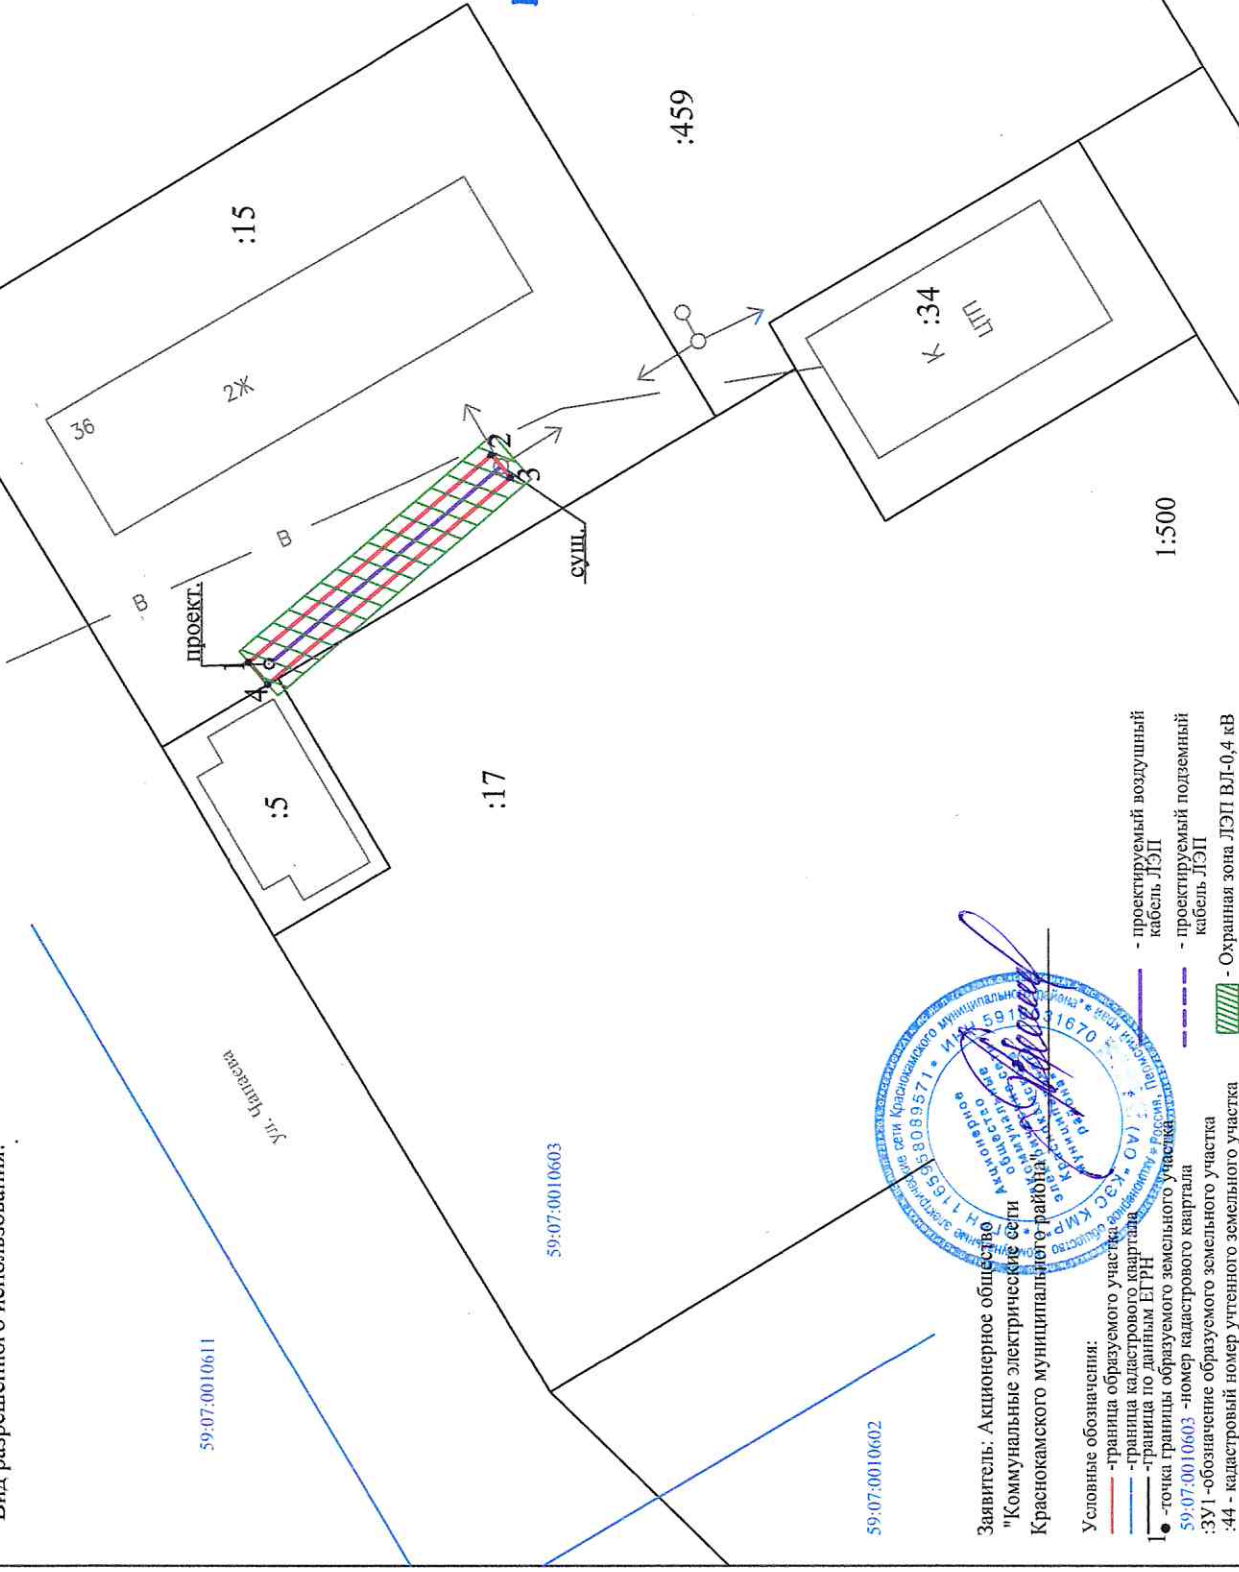

Заявитель: Акционерное общество "Коммунальные электрические сети Краснокамского муниципального района Пермского края"

Условные обозначения:

- граница образуемого участка
- граница кадастрового квартала
- граница по данным ЕГРН
- точки границы образуемого земельного участка
- номер кадастрового квартала 59:07:0010603
- обозначение образуемого земельного участка
- кадастровый номер учтенного земельного участка
- проектируемый воздушный кабель ЛЭП
- проектируемый подземный кабель ЛЭП
- Охранная зона ЛЭП ВЛ-0,4 кВ

59:07:0010602

59:07:0010603

1:500

№ 34 ШП

№ 36

№ 15

№ 17

№ 5

ул. Чапаева

сущ.

459

13