



АДМИНИСТРАЦИЯ КРАСНОКАМСКОГО ГОРОДСКОГО ОКРУГА
КОМИТЕТ ЗЕМЕЛЬНЫХ И ИМУЩЕСТВЕННЫХ ОТНОШЕНИЙ
АДМИНИСТРАЦИИ КРАСНОКАМСКОГО ГОРОДСКОГО ОКРУГА

РЕШЕНИЕ

о размещении объектов № 162/00 от «09» октября 2020 год

г. Краснокамск, пр. Маяковского, 11

Комитет земельных и имущественных отношений администрации Краснокамского городского округа в соответствии с пунктом 3 статьи 39.36 Земельного кодекса Российской Федерации, Положением о порядке и условиях размещения объектов на землях или земельных участках, находящихся в государственной или муниципальной собственности, на территории Пермского края без предоставления земельных участков и установления сервитутов, утвержденным постановлением Правительства Пермского края от 22.07.2015 № 478-п

Разрешает: Гилевой Маргарите Викторовне,

размещение объекта: Проезды, в том числе вдольтрассовые, и подъездные дороги, для размещения которых не требуется разрешения на строительство.

площадь: 82 кв.м.

на землях: государственная собственность на которые не разграничена.

на срок: 1 (один) год.

местоположение: Пермский край, Краснокамский городской округ, г. Краснокамск, ул. Геофизиков, на землях в кадастровом квартале 59:07:0010901, согласно прилагаемой схеме предполагаемых к использованию земель или части земельного участка.

вид разрешенного использования: -

Территория, согласно схеме, расположена в зоне с особыми условиями использования территории - приаэродромная территория аэродрома аэропорта Большое Савино (учетный номер:59.32.2.857).

Гилевой Маргарите Викторовне:

- в течении 10 (десяти) дней с момента получения решения о размещении объектов, получить технические условия на размещение и присоединение объекта капитального строительства к автомобильной дороге по ул. Геофизиков города Краснокамска (примыкание к объекту капитального строительства) в Управлении благоустройства, дорожной и транспортной инфраструктуры администрации Краснокамского городского округа;
- до момента размещения объекта осуществить согласование с собственниками объектов инфраструктуры, в т.ч. транспортной, расположенных в пределах земельного участка, указанного на прилагаемой схеме;
- получить разрешение (ордер) на производство земляных работ;
- соблюдать правила охранных зон воздушного пространства, установленные Постановлением Правительства РФ от 11.03.2010 № 138 «Об

утверждении Федеральных правил использования воздушного пространства Российской Федерации»;

- соблюдать Правила благоустройства территории Краснокамского городского округа, утвержденные решением Краснокамской городской Думы от 24.04.2019 г. № 61.

примечание:

- размещение объектов предусматривает надлежащее выполнение обязанностей заявителя в соответствии со статьей 39.35 Земельного кодекса Российской Федерации.

приложение: схема предполагаемых к использованию земель или части земельного участка на 1 л. в 1 экз.

Заместитель председателя комитета –
начальник отдела по управлению
земельными участками



З.Х. Мифтахова

Схема предполагаемых к использованию земель или части земельного участка

Объект: Проектируемый подъезд к земельному участку.

Местоположение: Российская Федерация, Пермский край, г.о. Краснокамский, г. Краснокамск, ул. Геофизиков, 17

Площадь земель: 82 кв.м.

Категория земель: земли населенных пунктов.

Вид разрешенного использования:

ИМУЩЕСТВЕННЫЙ СЛУЖЕБНЫЙ
 Администрация Краснокамского
 городского округа
 ОКПО 40500436 КПП 591800001
 ОГРН 118528071474 ИИН 1185034079
 пр.Маяковский, 11 г. Краснокамск
 Пермского края, 617060
 Тел/факс (34273) 4-49-17
 E-mail: o.krasnokamsk@yandex.ru


К РЕШЕНИЮ О РАЗМЕЩЕНИИ
№ 168/20 0109 Ю. 2020

землепользователей		наименование	
от г.	до г.		
1	2	59:07:0010901:622	
2	1	59:07:0010901 (земли общего пользования)	

Каталог координат		
МСК-59		
Номер	X, м	Y, м
1	525820.85	2203698.61
2	525807.06	2203703.73
3	525805.61	2203698.57
4	525819.12	2203692.99
1	525820.85	2203698.61

Условные обозначения:

- граница образуемого участка
- граница кадастрового квартала
- граница по данным ЕГРН
- - точка границы образуемого земельного участка
- 59:07:0010901 - номер кадастрового квартала
- :ЗУ1 - обозначение образуемого земельного участка
- :44 - кадастровый номер учтенного земельного участка

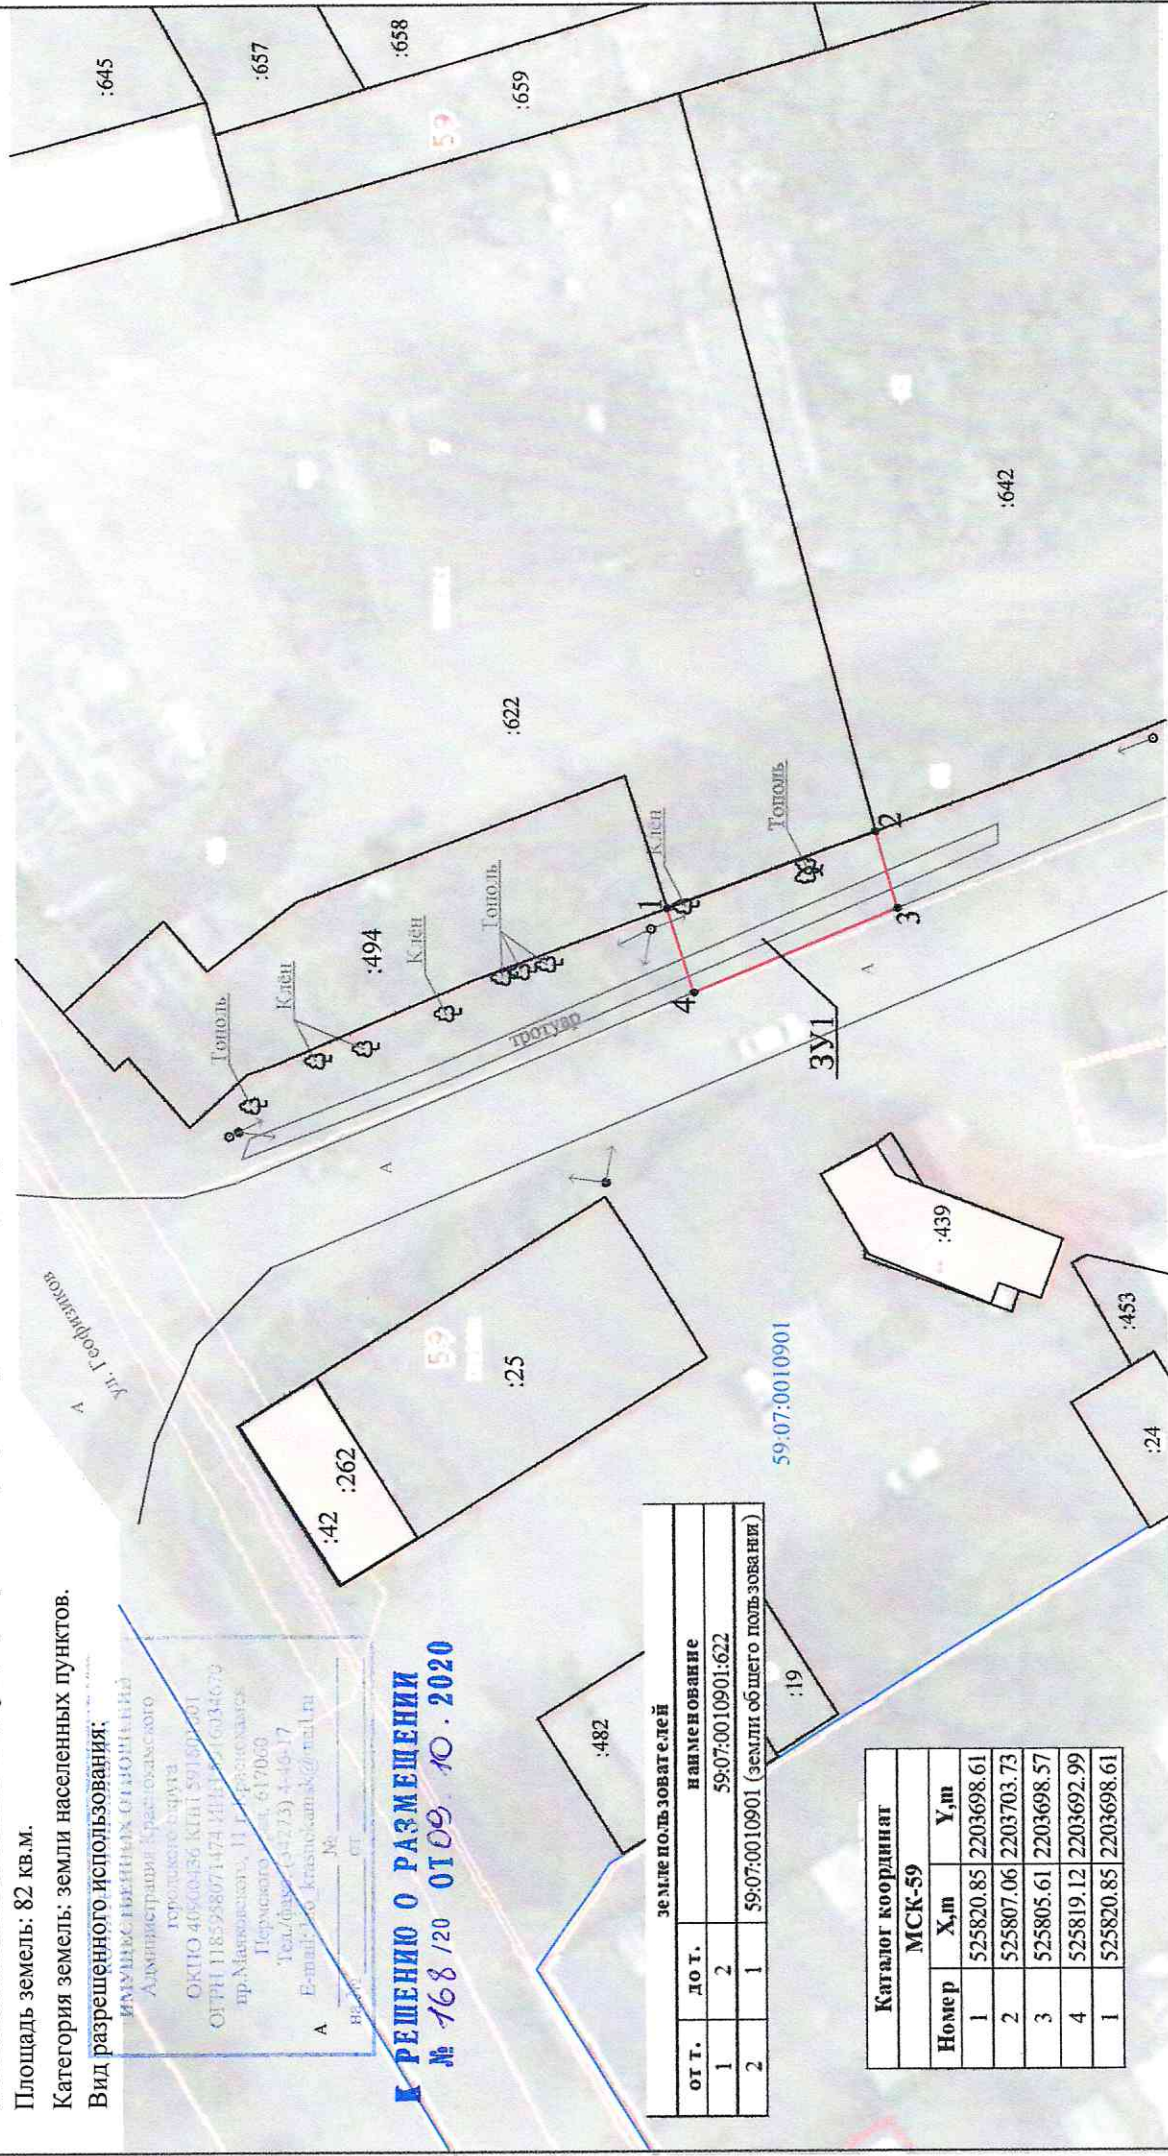

1:500

Заявитель: Гилева Маргарита Викторовна

Гилева