



**АДМИНИСТРАЦИЯ
КРАСНОКАМСКОГО ГОРОДСКОГО ОКРУГА**

**КОМИТЕТ ЗЕМЕЛЬНЫХ И ИМУЩЕСТВЕННЫХ ОТНОШЕНИЙ
АДМИНИСТРАЦИИ КРАСНОКАМСКОГО ГОРОДСКОГО ОКРУГА**

РЕШЕНИЕ

о размещении объектов № 174 /20_ от « 14 » 10. 2020 год

г. Краснокамск, пр. Маяковского, 11

В соответствии с пунктом 3 статьи 39.36 Земельного кодекса Российской Федерации, Положением о порядке и условиях размещения объектов на землях или земельных участках, находящихся в государственной или муниципальной собственности, на территории Пермского края без предоставления земельных участков и установления сервитутов, утвержденным постановлением Правительства Пермского края от 22.07.2015 № 478-п, комитет земельных и имущественных отношений администрации Краснокамского городского округа **разрешает** акционерному обществу «Коммунальные электрические сети Краснокамского муниципального района», юридический адрес: 617060, Пермский край, г. Краснокамск, ул. Коммунистическая, 18, почтовый адрес: 614068, г. Пермь, ул. Плеханова, д. 2, тел.:+(342) 206-88-07, email: kkges@inbox.ru, ОГРН 1165958089571, ИНН 5916031670, КПП 591601001. **размещение объекта:** строительство ВЛ-0,4 кВ до участка заявителя, для размещения которых не требуется разрешения на строительство.

способ размещения: надземный, наземный.

площадь: 1001 кв.м.

на землях: государственная собственность на которые не разграничена, собственность Краснокамского Муниципального образования.

на срок: бессрочно.

местоположение: Пермский край, Краснокамский городской округ, г. Краснокамск, ул. Пушкина, 2Г, в кадастровом квартале 59:07:0010701 государственная собственность на которые не разграничена и части земельного участка с кадастровым номером 59:07:0000000:5878, согласно прилагаемой схеме предполагаемых к использованию земель или части земельного участка.

вид разрешенного использования: -

Территория, согласно схеме, расположена в зоне с особыми условиями использования территории:

- приаэродромная территория аэродрома аэропорта Большое Савино (59.32.2.857);

- охранная зона линий и сооружений связи и линий и сооружений радиодиффузии (59:07-6.132).

АО «Коммунальные электрические сети Краснокамского муниципального района»:

- до момента размещения объекта осуществить согласование с собственниками объектов инфраструктуры, в т.ч. транспортной, расположенных в пределах земельного участка, указанного на прилагаемой схеме;

- соблюдать Правила охраны электрических сетей, установленные постановлением Правительства Российской Федерации от 24.02.2009 № 160 «О порядке установления охранных зон объектов электросетевого хозяйства и

особых условий использования земельных участков, расположенных в границах таких зон»;

- получить разрешение (ордер) на производство земляных работ;
- соблюдать правила охранных зон воздушного пространства, установленные Постановлением Правительства Российской Федерации от 11.03.2010 № 138 «Об утверждении Федеральных правил использования воздушного пространства Российской Федерации»;
- соблюдать Правила благоустройства территории Краснокамского городского округа, утвержденные решением Краснокамской городской Думы от 24.04.2019 № 61.

В соответствии с пунктом 7(2) Положения о порядке и условиях размещения объектов на землях или земельных участках, находящихся в государственной или муниципальной собственности, на территории Пермского края без предоставления земельных участков и установления сервитутов, утвержденным постановлением Правительства Пермского края от 22.07.2015 № 478-п, предоставить в комитет земельных и имущественных отношений администрации города Краснокамска в течение 1 месяца с момента размещения объектов материалы контрольной геодезической съемки размещенных объектов на бумажном и электронном носителях на безвозмездной основе.

В соответствии со статьей 20¹ Закона Пермского края от 14.09.2011 № 805-ПК «О градостроительной деятельности в Пермском крае» **АО «Коммунальные электрические сети Краснокамского муниципального района»:**

- не позднее чем за 10 рабочих дней до начала строительства и (или) реконструкции безвозмездно передает в орган местного самоуправления по месту расположения каждого объекта один экземпляр копий разделов проектной документации, предусмотренных пунктом 1 части 12 статьи 48 Градостроительного кодекса Российской Федерации;
- в течение 10 рабочих дней после окончания работ по строительству, реконструкции безвозмездно передает в орган местного самоуправления по месту расположения каждого объекта схему, отображающую расположение объекта и сетей инженерно-технического обеспечения, подписанную застройщиком (техническим заказчиком), с приложением текстового и графического описания местоположения границ охранный и санитарно-защитной зоны, перечень координат характерных точек границ такой зоны.

примечание:

- решение о размещении объектов не дает право на строительство и (или) реконструкцию объектов, не указанных в решении о размещении объектов.
- размещение объектов предусматривает надлежащее выполнение обязанностей заявителя в соответствии со статьей 39.35 Земельного кодекса Российской Федерации.

приложение: схема предполагаемых к использованию земель или части земельного участка на 1 л. в 1 экз.

Заместитель председателя комитета –
начальник отдела по управлению
земельными участками



З.Х. Мифтахова

В.В. Никитин
(273)41808

Схема предполагаемых к использованию земель или части земельного участка

Объект: Проектируемая ВЛ-0,4кВ

Местоположение: Местоположение: Пермский край, г. Краснокамск, ул. Пушкина 2г.

Площадь земель: 1001 кв.м.

Площадь охранной зоны: 2159 кв.м.


Категория земель: земли населенных пунктов.

Вид разрешенного использования:



| Каталог координат МСК-59 | | |
|-----------------------------|-----------|------------|
| Номер | X,m | Y,m |
| 1 | 528084.62 | 2203110.61 |
| 2 | 528086.70 | 2203116.03 |
| 3 | 528082.72 | 2203117.56 |
| 4 | 528079.28 | 2203123.11 |
| 5 | 528021.73 | 2203154.56 |
| 6 | 528006.72 | 2203162.31 |
| 7 | 527967.58 | 2203182.51 |
| 8 | 527923.94 | 2203214.97 |
| 9 | 527880.48 | 2203251.79 |
| 10 | 527835.85 | 2203289.60 |
| 11 | 527787.27 | 2203332.77 |
| 12 | 527737.16 | 2203377.31 |
| 13 | 527693.84 | 2203408.84 |
| 14 | 527693.11 | 2203407.81 |
| 15 | 527692.69 | 2203407.21 |
| 16 | 527729.94 | 2203380.09 |
| 17 | 527735.90 | 2203375.75 |
| 18 | 527750.46 | 2203362.81 |
| 19 | 527785.95 | 2203331.28 |
| 20 | 527834.54 | 2203288.09 |
| 21 | 527879.18 | 2203250.27 |
| 22 | 527922.70 | 2203213.40 |
| 23 | 527966.52 | 2203180.81 |
| 24 | 528020.79 | 2203152.80 |
| 25 | 528077.86 | 2203121.61 |
| 26 | 528082.13 | 2203114.85 |
| 27 | 528081.03 | 2203112.00 |

| Описание границ смежных землепользователей | | |
|---|-------|--|
| от т. | до т. | наименование |
| 1 | 6 | 59:07:0010701 (земли общего пользования) |
| 6 | 14 | 59:07:0000000:5878 |
| 14 | 16 | 59:07:0010701 (земли общего пользования) |
| 16 | 18 | 59:07:0000000:5878 |
| 18 | 1 | 59:07:0010701 (земли общего пользования) |

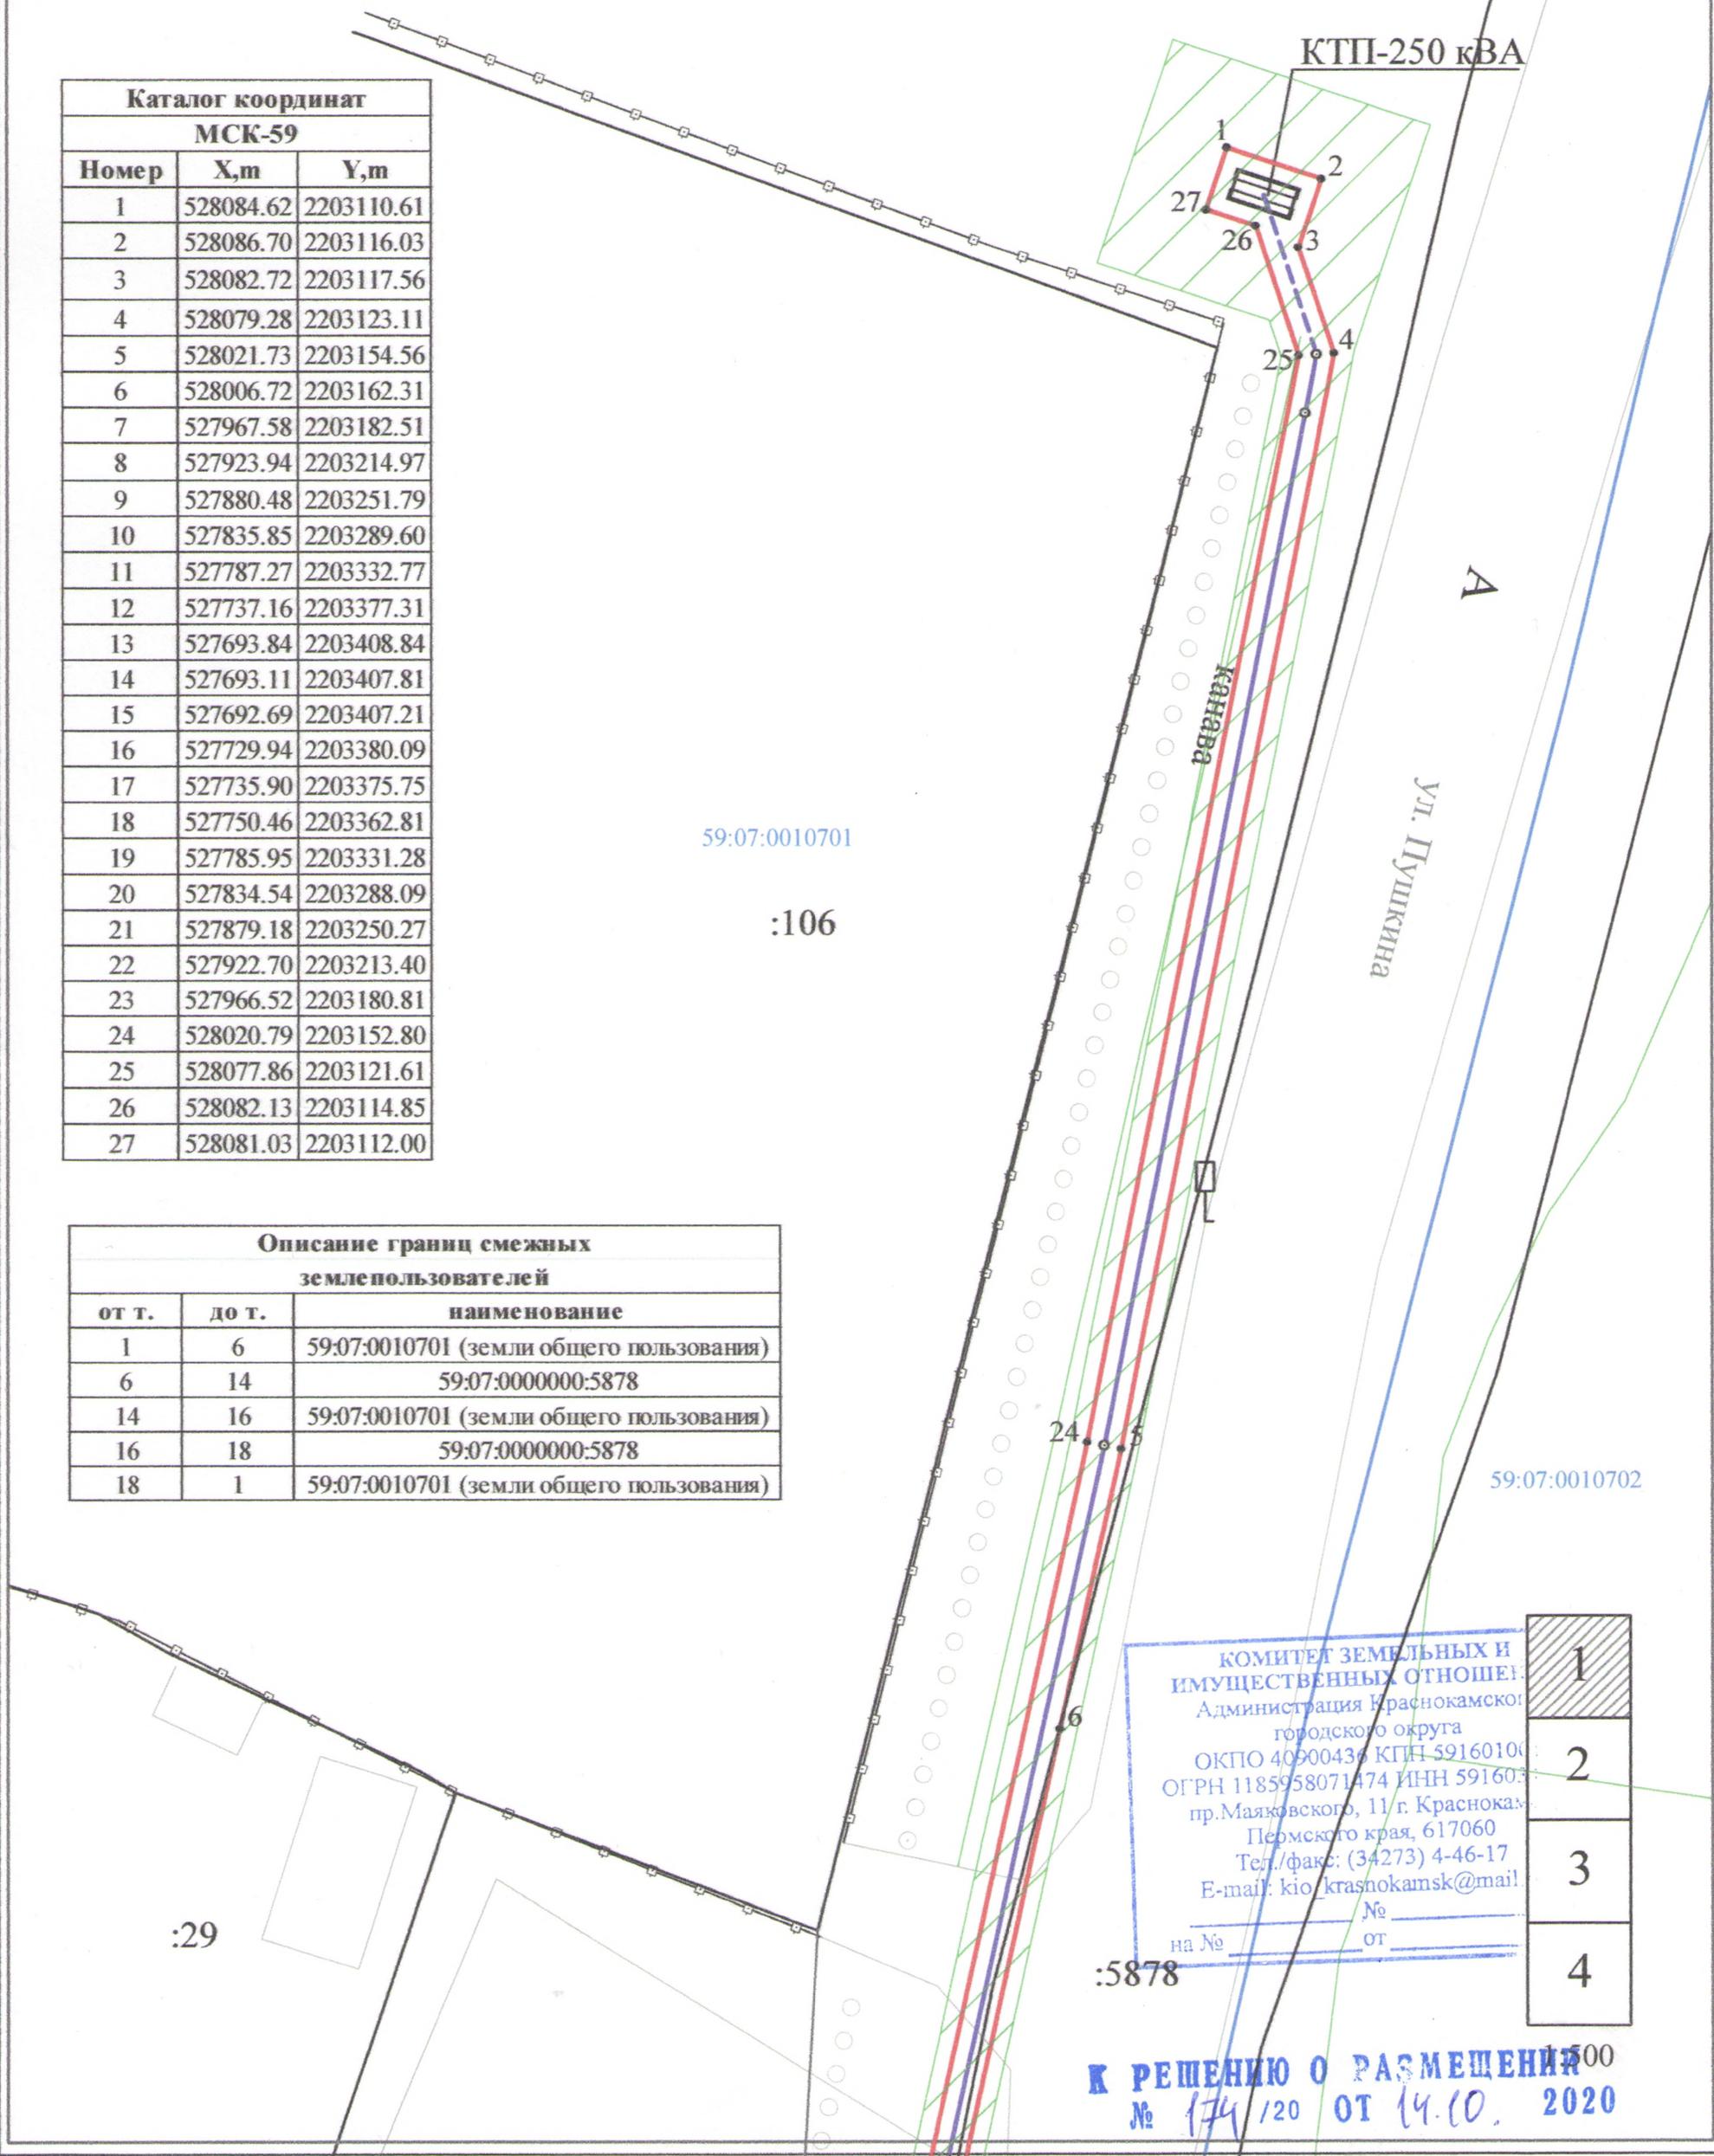

КОМИТЕТ ЗЕМЕЛЬНЫХ И
ИМУЩЕСТВЕННЫХ ОТНОШЕНИЙ
Администрация Краснокамского
городского округа
ОКПО 40900436 КПП 59160100
ОГРН 1185958071474 ИНН 591603
пр.Маяковского, 11 г. Краснокамск
Пермского края, 617060
Тел./факс: (34273) 4-46-17
E-mail: kio_krasnokamsk@mail.ru

на № _____ от _____

:5878

| |
|---|
| 1 |
| 2 |
| 3 |
| 4 |

К РЕШЕНИЮ О РАЗМЕЩЕНИИ
№ 174 /20 ОТ 14.10. 2020

:29

:30

59:07:0010701

22° 8

ул. Пушкина

А

59:07:0010702

:5878

1

КОМИТЕТ ЗЕМЕЛЬНЫХ И ИМУЩЕСТВЕННЫХ ОТНОШЕНИЙ
 Администрация Краснокамского городского округа
 ОКПО 40900436 КПП 59160170
 ОГРН 1185958071474 ИНН 593601703
 пр. Маяковского, 11 г. Краснокамск
 Пермского края, 617060
 Тел./факс: (34273) 4-46-17
 E-mail: kio_krasnokamsk@4mail.ru




на № _____ от _____


1:500

К РЕШЕНИЮ О РАЗМЕЩЕНИИ
 № 174 / 20 СТ 14.10. 2020

23 7

21 9

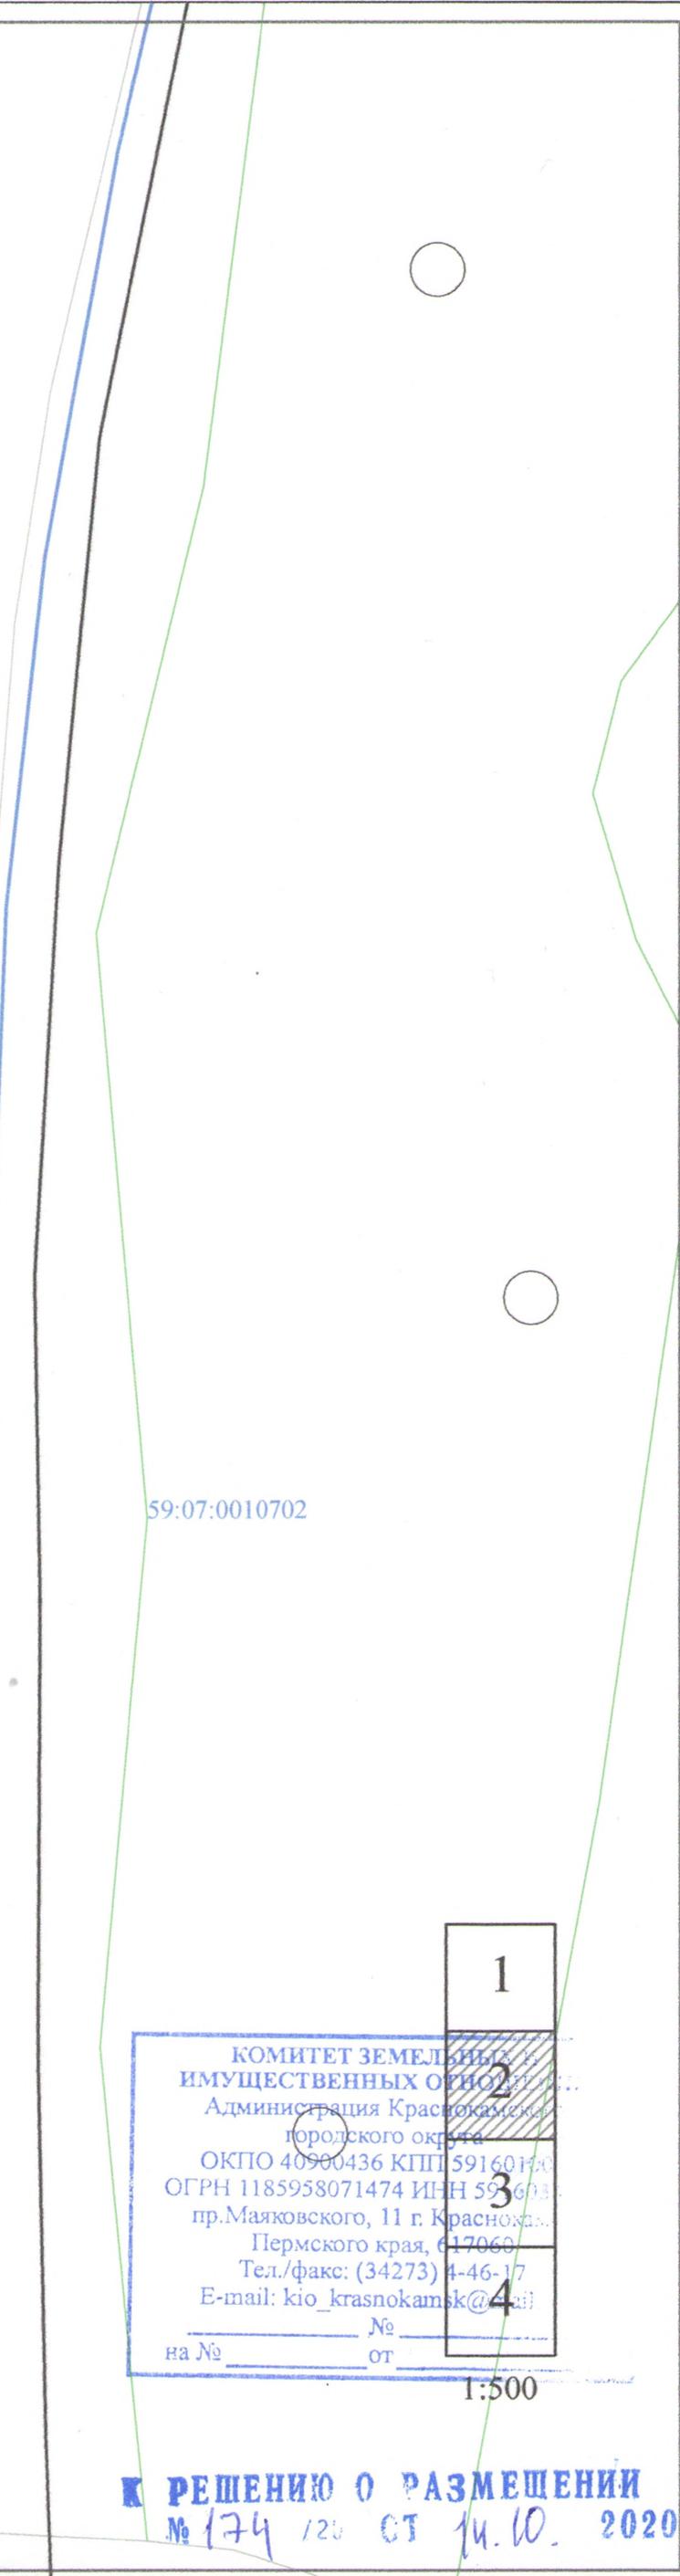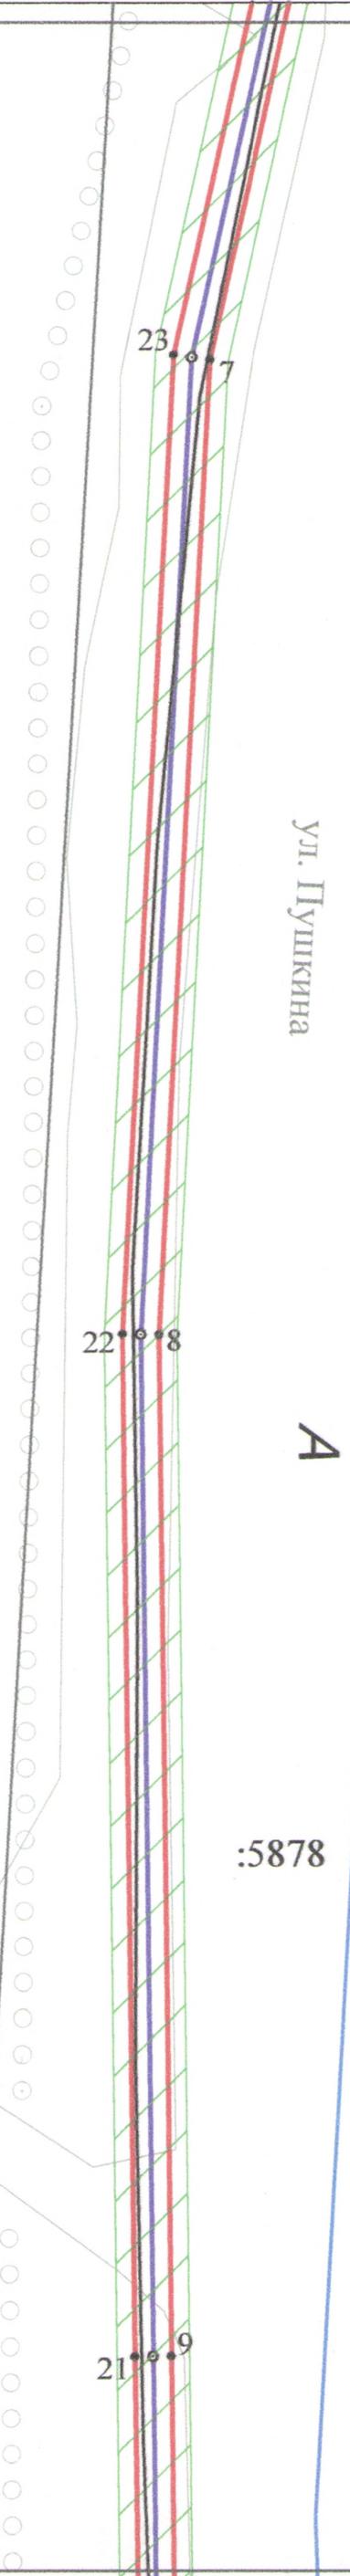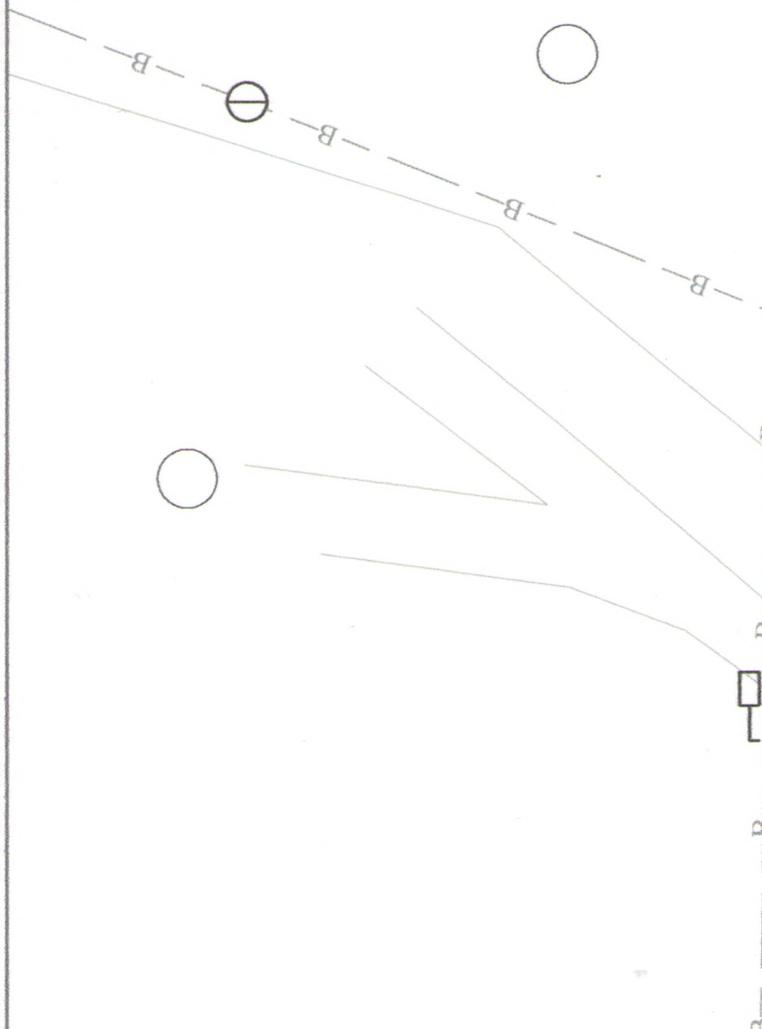

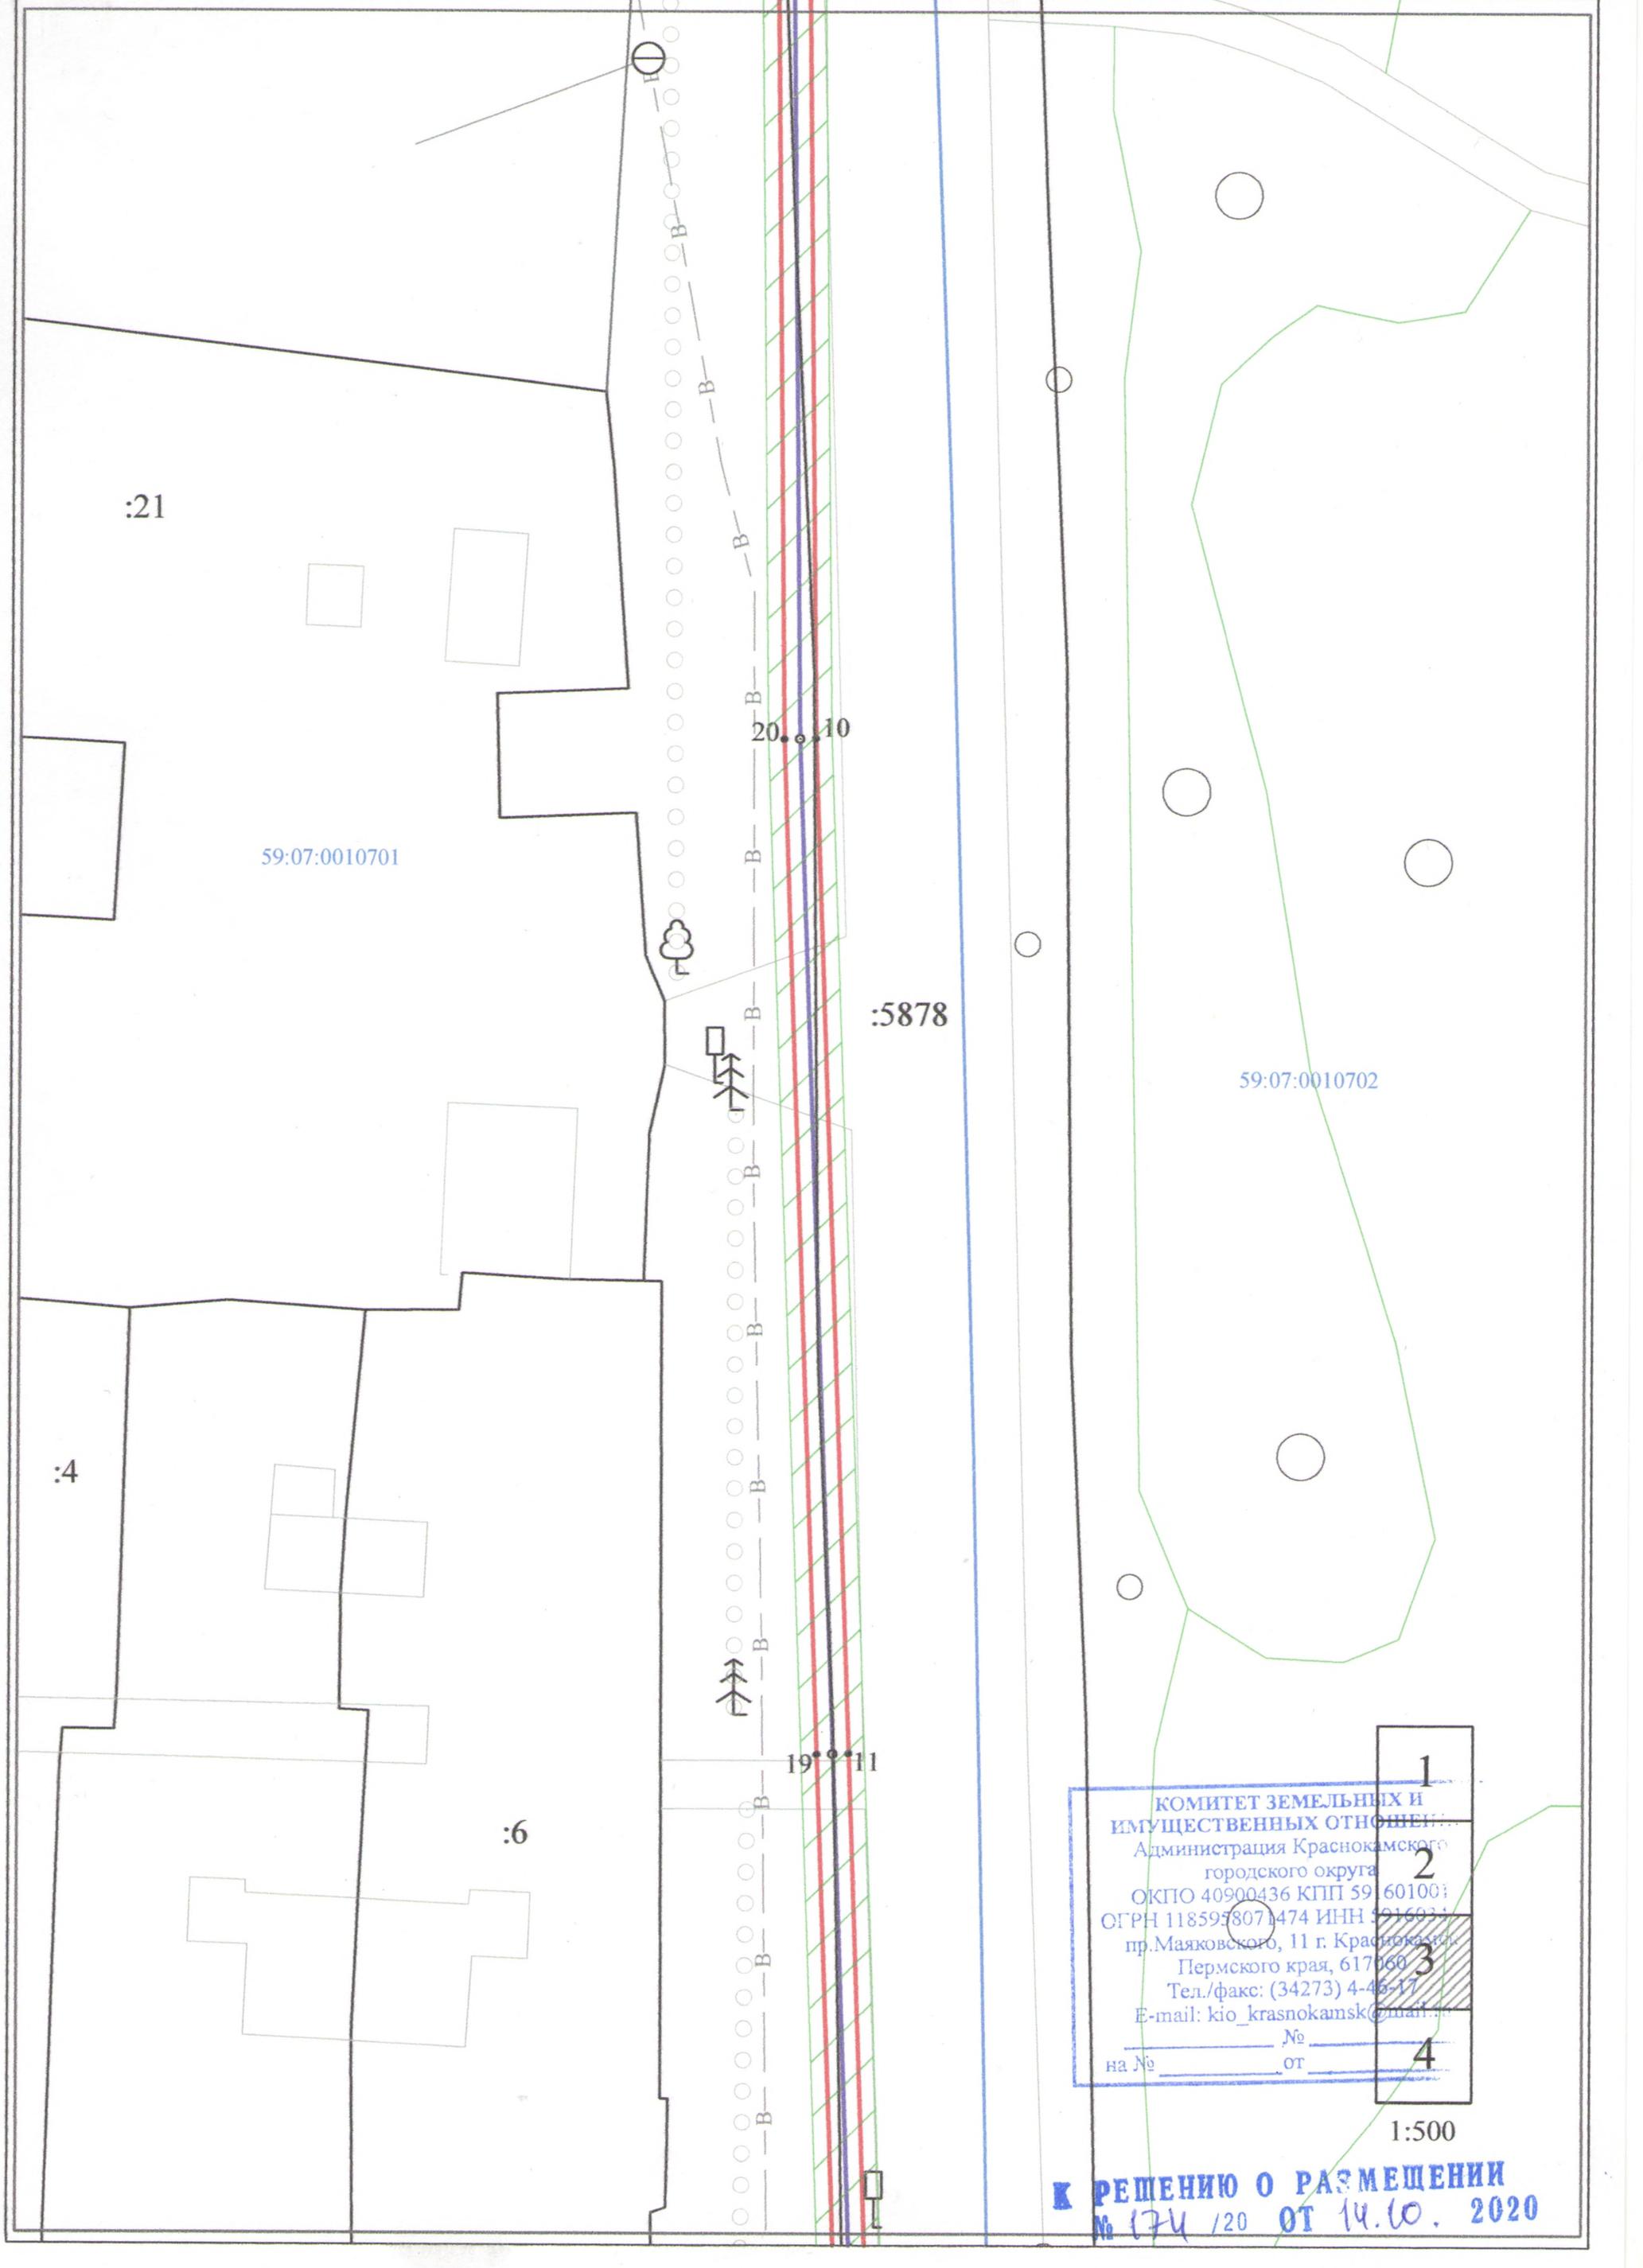

:21

59:07:0010701

:4

:6

20.0.10

:5878

19.9.11

59:07:0010702

| | |
|---|---|
| КОМИТЕТ ЗЕМЕЛЬНЫХ И ИМУЩЕСТВЕННЫХ ОТНОШЕНИЙ Администрация Краснокамского городского округа | 1 |
| ОКПО 40900436 КПП 59/601001 ОГРН 1185958071474 ИНН 59/6034 | 2 |
| пр.Маяковского, 11 г. Краснокамск Пермского края, 617060 | 3 |
| Тел./факс: (34273) 4-46-17 E-mail: kio_krasnokamsk@mail.ru | 4 |
| № _____ на № _____ от _____ | 4 |

1:500

К РЕШЕНИЮ О РАЗМЕЩЕНИИ
№ 174 /20 ОТ 14.10. 2020

59:07:0010701

59:07:0010702

ОАО «МТС»
 КОПАТЬ ЗАПРЕЩАЕТСЯ
 2 м — 2 м
 ОХРАННАЯ ЗОНА КАБЕЛЯ
 Адрес: г. Екатеринбург
 ул. М. Жукова 5, подъезд 2
 телефон: 8 (343) 372-08-65

ОАО «МТС»
 КОПАТЬ ЗАПРЕЩАЕТСЯ
 2 м — 2 м
 ОХРАННАЯ ЗОНА КАБЕЛЯ
 Адрес: г. Екатеринбург
 ул. М. Жукова 5, подъезд 2
 телефон: 8 (343) 372-08-65

Опора №35 КДТБ10-1
 сущ.

:5878

ул. ПУШКИНА

Заявитель: Акционерное общество
 "Коммунальные электрические сети
 Краснокамского муниципального района"

Условные обозначения:

- граница образуемого участка
- граница кадастрового квартала
- граница по данным ЕГРН
- - точка границы образуемого земельного участка
- 59:07:0010701 - номер кадастрового квартала
- :ЗУ1 - обозначение образуемого земельного участка
- :44 - кадастровый номер учтенного земельного участка

- проектируемый воздушный кабель ЛЭП
- проектируемый подземный кабель ЛЭП
- ▨ - Охранная зона ЛЭП; ТП

КОМИТЕТ ЗЕМЕЛЬНЫХ И
 ИМУЩЕСТВЕННЫХ ОТНОШЕНИЙ
 Администрация Краснокамского
 городского округа
 ОКПО 40900436 КПП 591602001
 ОГРН 1185958071474 ИНН 591603467
 пр. Маяковского, 11 г. Краснокамск
 Пермского края, 617060
 Тел./факс: (34273) 4-46-3
 E-mail: kio_krasnokamsk@mail.ru

№ _____
 на № _____ от _____

1:500

К РЕШЕНИЮ О РАСМЕЩЕНИИ
 № 174 /20 ОТ 14.10. 2020