



АДМИНИСТРАЦИЯ КРАСНОКАМСКОГО ГОРОДСКОГО ОКРУГА

КОМИТЕТ ЗЕМЕЛЬНЫХ И ИМУЩЕСТВЕННЫХ ОТНОШЕНИЙ АДМИНИСТРАЦИИ КРАСНОКАМСКОГО ГОРОДСКОГО ОКРУГА

РЕШЕНИЕ

о размещении объектов N 184/20 от «27» августа 2020 год

г. Краснокамск, пр. Маяковского, 11

Комитет земельных и имущественных отношений администрации Краснокамского городского округа в соответствии с пунктом 3 статьи 39.36 Земельного кодекса Российской Федерации, Положением о порядке и условиях размещения объектов на землях или земельных участках, находящихся в государственной или муниципальной собственности, на территории Пермского края без предоставления земельных участков и установления сервитутов, утвержденным постановлением Правительства Пермского края от 22.07.2015 № 478-п

Разрешает: Астафурову Алексею Витальевичу, .., паспорт №

, выдан

г., зарегистрированный по адресу:

, телефон

размещение объекта: Проезды, в том числе вдольтрассовые, и подъездные дороги, для размещения которых не требуется разрешения на строительство.

площадь: 87 кв.м.

на землях: государственная собственность на которые не разграничена.

на срок: 1 (один) год.

местоположение: Пермский край, Краснокамский городской округ, г. Краснокамск, ул. Пушкина, на землях в кадастровом квартале 59:07:0010701, согласно прилагаемой схеме предполагаемых к использованию земель или части земельного участка.

вид разрешенного использования: -

Территория, согласно схеме, расположена в зоне с особыми условиями использования территории - приаэродромная территория аэродрома аэропорта Большое Савино (учетный номер: 59.32.2.857).

Астафурову Алексею Витальевичу:

- в течении 10 (десяти) дней с момента получения решения о размещении объектов, получить технические условия на размещение и присоединение объекта капитального строительства к автомобильной дороге по ул. Пушкина города Краснокамска (примыкание к объекту капитального строительства) в Управлении благоустройства, дорожной и транспортной инфраструктуры администрации Краснокамского городского округа;

- до момента размещения объекта осуществить согласование с собственниками объектов инфраструктуры, в т.ч. транспортной, расположенных в пределах земельного участка, указанного на прилагаемой схеме;

- получить разрешение (ордер) на производство земляных работ;

- соблюдать правила охранных зон воздушного пространства, установленные Постановлением Правительства РФ от 11.03.2010 № 138 «Об

утверждении **Федеральных правил использования воздушного пространства Российской Федерации**»;

- соблюдать **Правила благоустройства территории Краснокамского городского округа, утвержденные решением Краснокамской городской Думы от 24.04.2019 г. № 61.**

примечание:

- размещение объектов предусматривает надлежащее выполнение обязанностей заявителя в соответствии со статьей 39.35 Земельного кодекса Российской Федерации.

приложение: схема предполагаемых к использованию земель или части земельного участка на 1 л. в 1 экз.

Заместитель председателя комитета –
начальник отдела по управлению
земельными участками



З.Х. Мифтахова

Схема предполагаемых к использованию земель или части земельного участка (М 1:500)

Объект: подъезд к земельному участку к гаражным боксам № 4, 5, 6, 7, 8

Местоположение: Пермский край, г. Краснокамск, ул. Пушкина

Площадь: 87 кв.м.

Категория земель: земли населенных пунктов

Разрешенное использование:

К РЕШЕНИЮ О РАЗМЕЩЕНИИ

№ 84 /20 ОТ 27.10. 2020

КАТАЛОГ КООРДИНАТ, М		
№ точки	X	Y
н1	527572.12	2203425.67
н2	527567,36	2203433,66
н3	527559,10	2203433,74
4	527562.88	2203426.30
5	527563.58	2203425,37
6	527565,37	2203422,99
7	527566,53	2203421,46
н1	527572,12	2203425,67

Описание границ смежных землепользователей

от Т.	до Т.	наименование
н1	н2	муниципальные земли в кадастровом квартале 59:07:0010701
н2	н3	земельный участок с кадастровым номером 59:07:00080000:5878
н3	4	муниципальные земли в кадастровом квартале 59:07:0010701
4	7	земельный участок с кадастровым номером 59:07:0010701:103
7	н1	муниципальные земли в кадастровом квартале 59:07:0010701

КОМИТЕТ ЗЕМЕЛЬНЫХ И

МУНИЦИПАЛЬНЫХ ОТНОШЕНИЙ

Администрация Краснокамского

городского округа

ОКПО 40900436 КПП 591601001

ОГРН 1185958071474 ИНН 5916034670


пр.Маяковского, 11 г. Краснокамск

Пермского края, 617060

Тел./факс: (34273) 4-46-17

E-mail: kio_krasnokamsk@mail.ru

на № _____ от _____

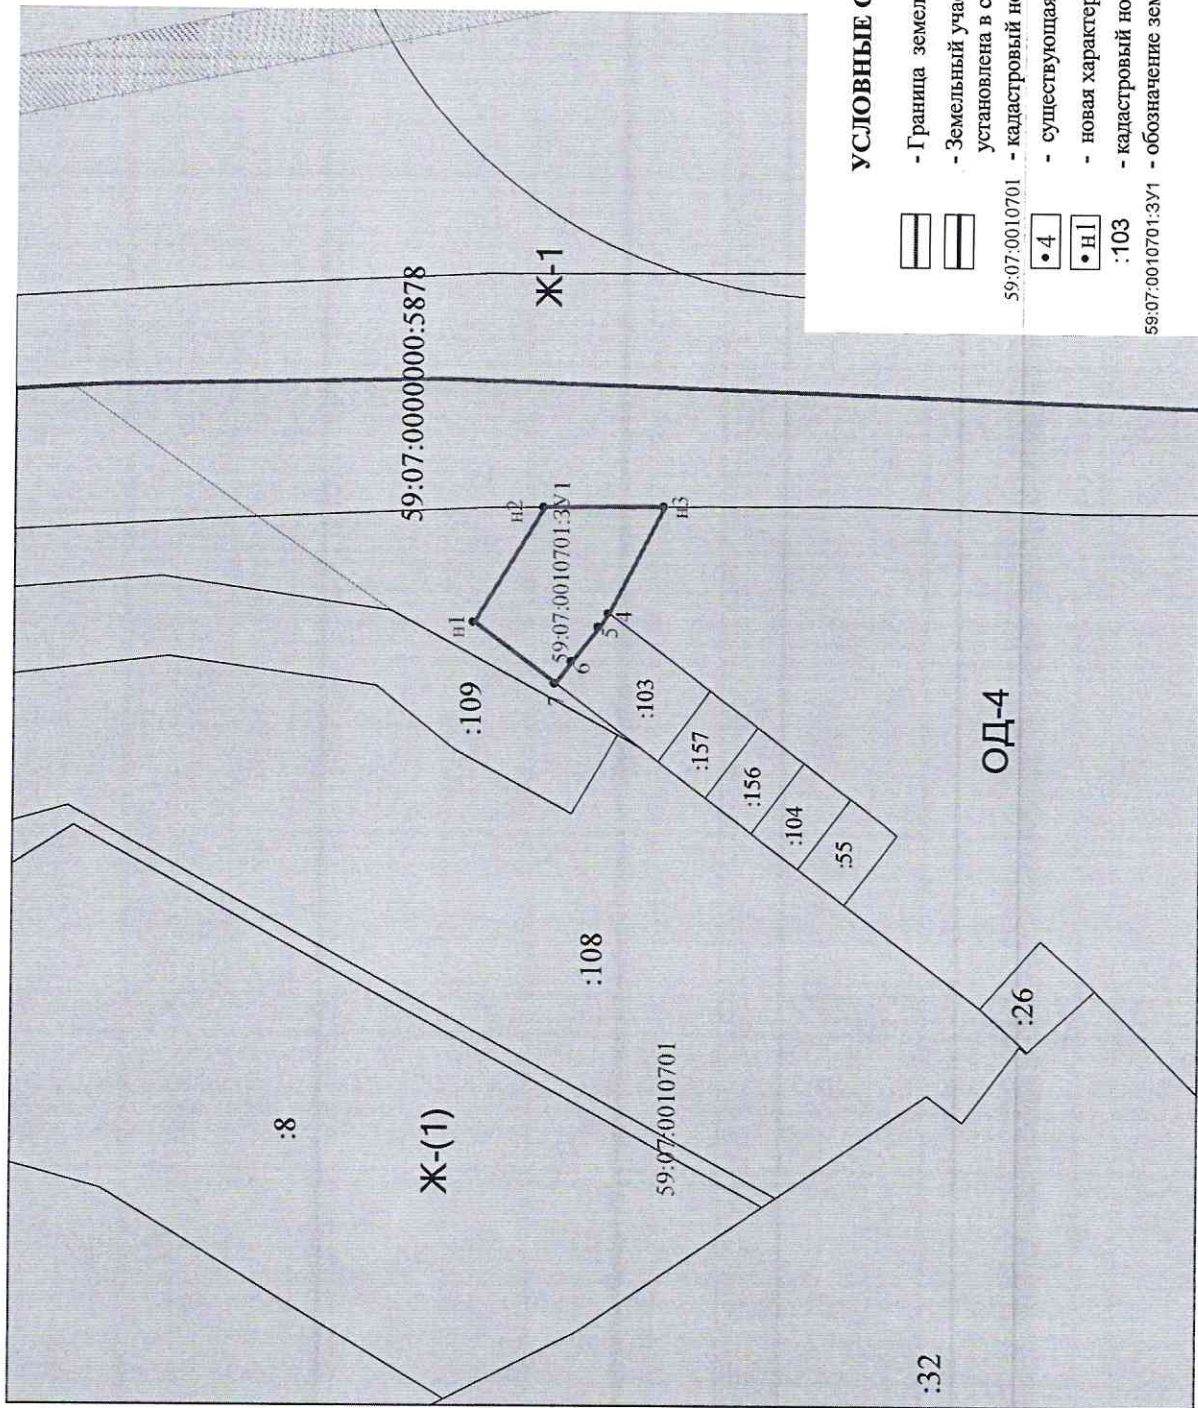

УСЛОВНЫЕ ОБОЗНАЧЕНИЯ

- Граница земельного участка предполагаемого для использования
- Земельный участок, граница которого установлена в соответствии с требованиями 33
- кадастровый номер квартала
- существующая характерная точка границы земельного участка
- новая характерная точка границы земельного участка
- кадастровый номер земельного участка, граница которого установлена
- обозначение земельного участка, предполагаемого к использованию



59:07:0010701

• 4

• н1

:103

59:07:0010701:3У1