



**АДМИНИСТРАЦИЯ
КРАСНОКАМСКОГО ГОРОДСКОГО ОКРУГА**

**КОМИТЕТ ЗЕМЕЛЬНЫХ И ИМУЩЕСТВЕННЫХ ОТНОШЕНИЙ
АДМИНИСТРАЦИИ КРАСНОКАМСКОГО ГОРОДСКОГО ОКРУГА**

РЕШЕНИЕ

о размещении объектов № 185/20_ от «27» Октября 2020 год

г. Краснокамск, пр. Маяковского, 11

В соответствии с пунктом 3 статьи 39.36 Земельного кодекса Российской Федерации, Положением о порядке и условиях размещения объектов на землях или земельных участках, находящихся в государственной или муниципальной собственности, на территории Пермского края без предоставления земельных участков и установления сервитутов, утвержденным постановлением Правительства Пермского края от 22.07.2015 № 478-п, комитет земельных и имущественных отношений администрации Краснокамского городского округа **разрешает** Акционерному обществу «Первая Башенная Компания» (АО «ПБК»), ОГРН 1177746646197, ИНН 7707387700, адрес: 127006, г. Москва, Оружейный переулок, д.41, тел.: 8 (908) 90-13-424.

размещение объекта: линии связи, линейно-кабельные сооружения связи и иные сооружения связи, для размещения которых не требуется разрешения на строительство.

способ размещения: наземный.

площадь: 25 кв.м.

на землях: государственная собственность на которые не разграничена.

на срок: бессрочно.

местоположение: Пермский край, Краснокамский городской округ, г. Краснокамск, ул. Коммунистическая, в кадастровом квартале 59:07:0011001, согласно прилагаемой схеме предполагаемых к использованию земель или части земельного участка.

вид разрешенного использования: -

Территория, согласно схеме, расположена в зоне с особыми условиями использования территории - приаэродромная территория аэродрома аэропорта Большое Савино.

АО «ПБК»:

- до момента размещения объекта осуществить согласование с собственниками объектов инфраструктуры, в т.ч. транспортной, расположенных в пределах земельного участка, указанного на прилагаемой схеме;

- соблюдать правила охранных зон воздушного пространства, установленные Постановлением Правительства РФ от 11.03.2010 № 138 «Об утверждении Федеральных правил использования воздушного пространства Российской Федерации»;

- получить разрешение (ордер) на производство земляных работ;

- соблюдать Правила благоустройства территории Краснокамского городского округа, утвержденные решением Краснокамской городской Думы от 24.04.2019 № 61.

В соответствии с пунктом 7(2) Положения о порядке и условиях размещения объектов на землях или земельных участках, находящихся в государственной или муниципальной собственности, на территории Пермского

края без предоставления земельных участков и установления сервитутов, утвержденным постановлением Правительства Пермского края от 22.07.2015 № 478-п, предоставить в комитет земельных и имущественных отношений администрации Краснокамского городского округа в течении 1 месяца с момента размещения объектов материалы контрольной геодезической съемки размещенных объектов на бумажном и электронном носителях на безвозмездной основе.

В соответствии со статьей 20¹ Закона Пермского края от 14.09.2011 № 805-ПК «О градостроительной деятельности в Пермском крае» **АО «ПБК»:**

- не позднее чем за 10 рабочих дней до начала строительства и (или) реконструкции безвозмездно передает в орган местного самоуправления по месту расположения каждого объекта один экземпляр копий разделов проектной документации, предусмотренных пунктом 1 части 12 статьи 48 Градостроительного кодекса Российской Федерации;

- в течение 10 рабочих дней после окончания работ по строительству, реконструкции безвозмездно передает в орган местного самоуправления по месту расположения каждого объекта схему, отображающую расположение объекта и сетей инженерно-технического обеспечения, подписанную застройщиком (техническим заказчиком), с приложением текстового и графического описания местоположения границ охранной и санитарно-защитной зоны, перечень координат характерных точек границ такой зоны.

примечание:

- решение о размещении объектов не дает право на строительство и (или) реконструкцию объектов, не указанных в решении о размещении объектов.


- размещение объектов предусматривает надлежащее выполнение обязанностей заявителя в соответствии со статьей 39.35 Земельного кодекса Российской Федерации.

приложение: схема предполагаемых к использованию земель или части земельного участка на 1 л. в 1 экз.

Заместитель председателя комитета –
начальник отдела по управлению
земельными участками



З.Х. Мифтахова

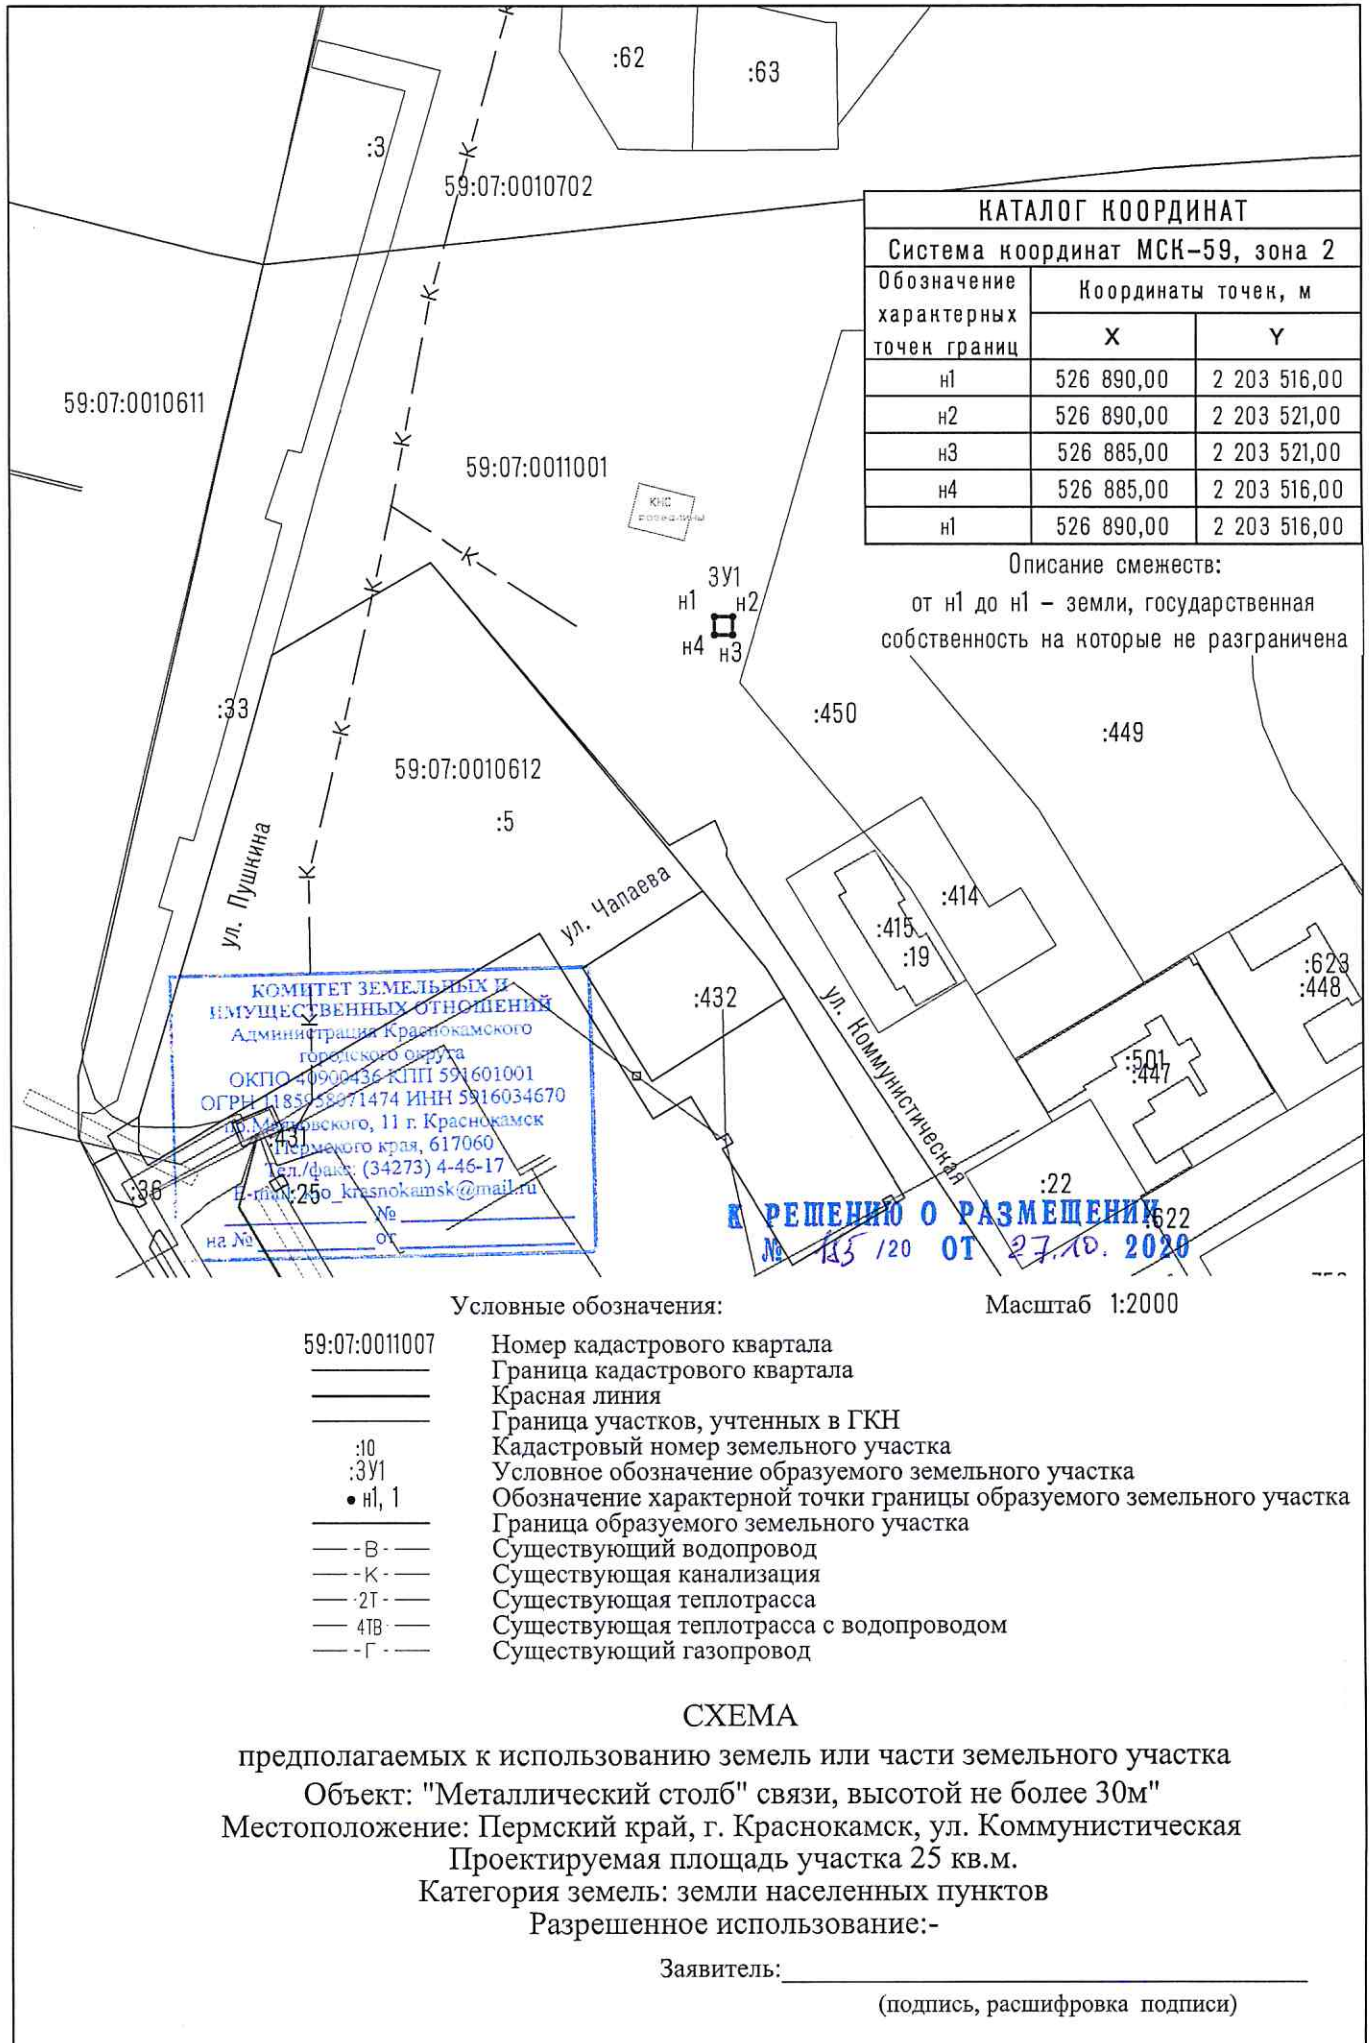

КАТАЛОГ КООРДИНАТ		
Система координат МСК-59, зона 2		
Обозначение характерных точек грани	Координаты точек, м	
	X	Y
н1	526 890,00	2 203 516,00
н2	526 890,00	2 203 521,00
н3	526 885,00	2 203 521,00
н4	526 885,00	2 203 516,00
н1	526 890,00	2 203 516,00

Описание смежеств:
от н1 до н1 – земли, государственная
собственность на которые не разграничена

**КОМИТЕТ ЗЕМЕЛЬНЫХ И
ИМУЩЕСТВЕННЫХ ОТНОШЕНИЙ**
Администрация Краснокамского
городского округа
ОКПО 40900436 КПП 591601001
ОГРН 1185158871474 ИНН 5916034670
ул. Металловского, 11 г. Краснокамск
Пермского края, 617060
Тел./факс: (34273) 4-46-17
E-mail: 25_0_krasnokamsk@mail.ru
на № _____ № _____
от _____ от _____

РЕШЕНИЕ О РАЗМЕЩЕНИИ
№ 185 /20 ОТ 27.10. 2020

Условные обозначения:

Масштаб 1:2000

- 59:07:0011007 Номер кадастрового квартала
- Граница кадастрового квартала
- Красная линия
- Граница участков, учтенных в ГКН
- :10 Кадастровый номер земельного участка
- :3У1 Условное обозначение образуемого земельного участка
- н1, 1 Обозначение характерной точки границы образуемого земельного участка
- Граница образуемого земельного участка
- -В- — Существующий водопровод
- -К- — Существующая канализация
- -Т- — Существующая теплотрасса
- 4ТВ- — Существующая теплотрасса с водопроводом
- -Г- — Существующий газопровод

СХЕМА

предполагаемых к использованию земель или части земельного участка
 Объект: "Металлический столб" связи, высотой не более 30м"
 Местоположение: Пермский край, г. Краснокамск, ул. Коммунистическая
 Проектируемая площадь участка 25 кв.м.
 Категория земель: земли населенных пунктов
 Разрешенное использование:-

Заявитель: _____
 (подпись, расшифровка подписи)