



АДМИНИСТРАЦИЯ  
КРАСНОКАМСКОГО ГОРОДСКОГО ОКРУГА

КОМИТЕТ ЗЕМЕЛЬНЫХ И ИМУЩЕСТВЕННЫХ ОТНОШЕНИЙ  
АДМИНИСТРАЦИИ КРАСНОКАМСКОГО ГОРОДСКОГО ОКРУГА

РЕШЕНИЕ

о размещении объектов № 192/20 от « 06 » июня 2020 год

г. Краснокамск, пр. Маяковского, 11

Комитет земельных и имущественных отношений администрации Краснокамского городского округа в соответствии с пунктом 3 статьи 39.36 Земельного кодекса Российской Федерации, Положением о порядке и условиях размещения объектов на землях или земельных участках, находящихся в государственной или муниципальной собственности, на территории Пермского края без предоставления земельных участков и установления сервитутов, утвержденным постановлением Правительства Пермского края от 22.07.2015 №478-п

**разрешает** Акционерному обществу «Коммунальные электрические сети Краснокамского муниципального района» (АО «КЭС КМР»), ИНН 5916031670, ОГРН 1165958089571, юридический адрес: 617060, Пермский край, г.Краснокамск, ул.Коммунистическая, 18, почтовый адрес: 614068, Пермский край, г.Пермь, ул.Плеханова, д.2, тел.:8(342)206-88-07, e-mail:kkges@inbox.ru.

**размещение объекта:** строительство проектируемой ТП типа КТП и установка одной опоры до участка заявителя, для размещения которых не требуется разрешения на строительство.

**способ размещения:** наземный, надземный.

**площадь:** 62 кв.м.

**на землях:** государственная собственность на которые не разграничена.

**на срок:** бессрочно.

**местоположение:** Пермский край, Краснокамский городской округ, г.Краснокамск, ул.Трубная, в кадастровых кварталах 59:07:0011004, 59:07:0011103 согласно прилагаемой схеме предполагаемых к использованию земель или части земельного участка.

**вид разрешенного использования:** - .

Территория, согласно схеме, расположена в зонах с особыми условиями использования территории - приаэродромная территория аэродрома аэропорта Большое Савино (59:32-6.553).

**АО «КЭС КМР»:**

- до момента размещения объекта осуществить согласование с собственниками объектов инфраструктуры, в т.ч. транспортной, расположенных в пределах земельного участка, указанного на прилагаемой схеме;

- соблюдать правила охранных зон воздушного пространства, установленные Постановлением Правительства РФ от 11.03.2010 № 138 «Об утверждении Федеральных правил использования воздушного пространства Российской Федерации»;

- получить разрешение (ордер) на производство земляных работ;

- соблюдать Правила благоустройства территории Краснокамского городского округа, утвержденные решением Краснокамской городской Думы от 24.04.2019г. № 61.

В соответствии с пунктом 7(2) Положения о порядке и условиях размещения объектов на землях или земельных участках, находящихся в государственной или муниципальной собственности, на территории Пермского края без предоставления земельных участков и установления сервитутов, утвержденным постановлением Правительства Пермского края от 22.07.2015 № 478-п, предоставить в комитет земельных и имущественных отношений



администрации Краснокамского городского округа в течении 1 месяца с момента размещения объектов материалы контрольной геодезической съемки размещенных объектов на бумажном и электронном носителях на безвозмездной основе.

В соответствии со статьей 20<sup>1</sup> Закона Пермского края от 14.09.2011 № 805-ПК «О градостроительной деятельности в Пермском крае» АО «КЭС КМР»:

- не позднее чем за 10 рабочих дней до начала строительства и (или) реконструкции безвозмездно передает в орган местного самоуправления по месту расположения каждого объекта один экземпляр копий разделов проектной документации, предусмотренных пунктом 1 части 12 статьи 48 Градостроительного кодекса Российской Федерации;

- в течение 10 рабочих дней после окончания работ по строительству, реконструкции безвозмездно передает в орган местного самоуправления по месту расположения каждого объекта схему, отображающую расположение объекта и сетей инженерно-технического обеспечения, подписанную застройщиком (техническим заказчиком), с приложением текстового и графического описания местоположения границ охранной и санитарно-защитной зоны, перечень координат характерных точек границ такой зоны.

**примечание:**

- решение о размещении объектов не дает право на строительство и (или) реконструкцию объектов, не указанных в решении о размещении объектов.

- размещение объектов предусматривает надлежащее выполнение обязанностей заявителя в соответствии со статьей 39.35 Земельного кодекса Российской Федерации.

**приложение:** схема предполагаемых к использованию земель или части земельного участка на 1 л. в 1 экз.

И.о.заместителя председателя комитета-  
начальника отдела по управлению  
земельными участками КЗиО




М.М.Эстерлейн

**Схема предполагаемых к использованию земель или части земельного участка**

Объект: Проектируемая ТП.  
 Местоположение: Пермский край, Краснокамский городской округ, г. Краснокамск, в районе ул. Трубная, 6.  
 Площадь земель: 62 кв.м.  
 Площадь охранной зоны: 280 кв.м.  
 Категория земель: земли населенных пунктов.  
 Вид разрешенного использования:

КОМПЕТЕНТНЫЙ ЦЕНТР  
 НАЦИОНАЛЬНЫХ ОПРОСОВ И  
 АРХИТЕКТУРЫ-УРБАНИСТИЧЕСКОГО  
 ПРОЕКТИРОВАНИЯ  
 ОГРН 1185938971471 ОГРН 591601001  
 ул. Коммунальная, 14 г. Краснокамск  
 Пермское бюро 617060  
 Телефон: (34272) 4-6-17  
 Е-мэйл: kco\_kam@kamsk.audell.ru

**РЕШЕНИЕ О РАЗМЕЩЕНИИ**  
 № 198/20 ОТ 06.11.2020

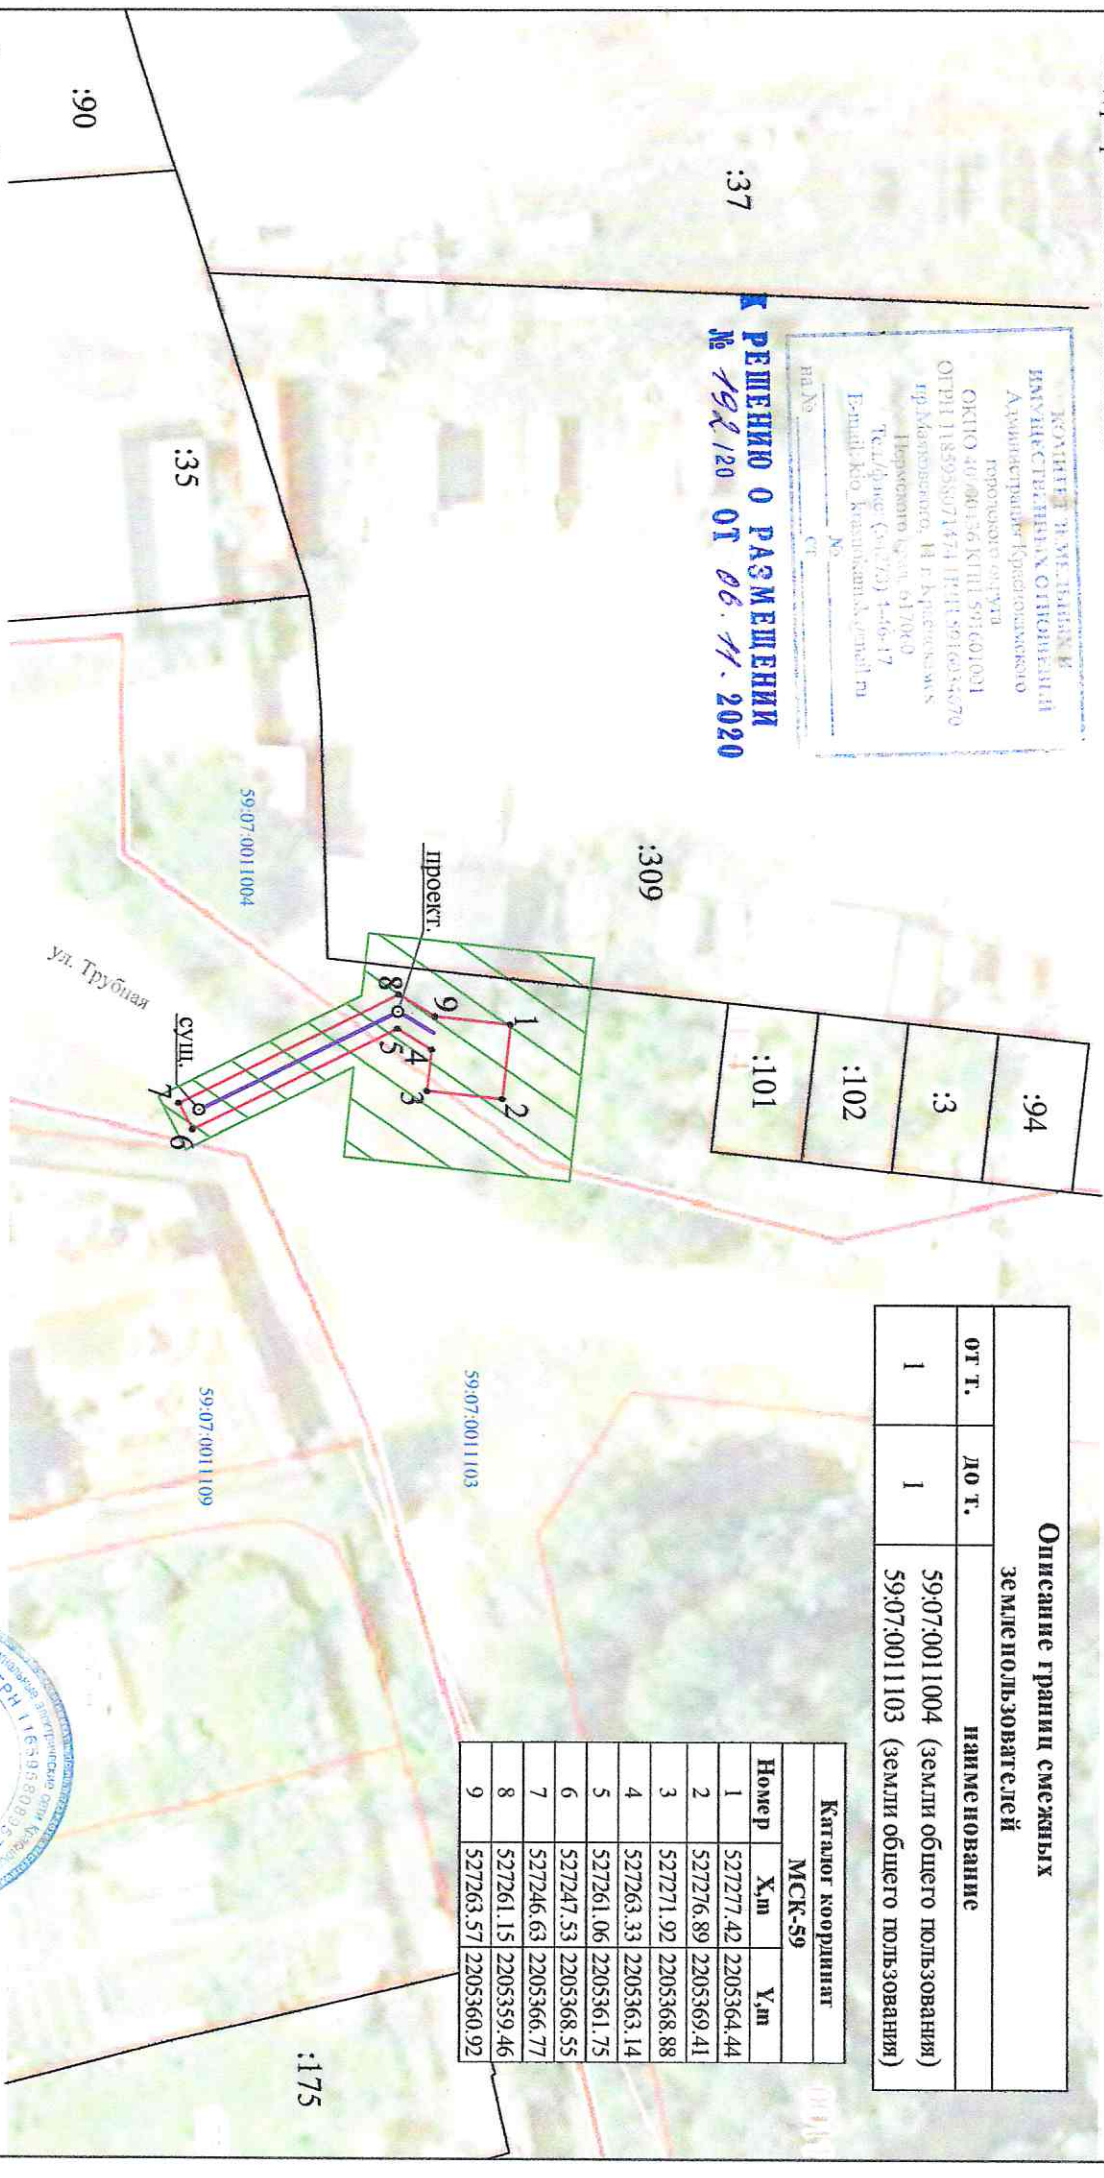

Описание границ смежных земельопользователей	
ОГ Т.	ДО Т.
1	1

Каталог координат МСК-59		
Номер	X,м	Y,м
1	527277.42	2205364.44
2	527276.89	2205369.41
3	527271.92	2205368.88
4	527263.33	2205363.14
5	527261.06	2205361.75
6	527247.53	2205368.55
7	527246.63	2205366.77
8	527261.15	2205359.46
9	527263.57	2205360.92

- Условные обозначения:
- граница образуемого участка
  - граница кадастрового квартала
  - граница по данным ЕТРН
  - - точка границы образуемого земельного участка
  - 59:07:0011004 - номер кадастрового квартала
  - :371 - обозначение образуемого земельного участка
  - :44 - кадастровый номер учтенного земельного участка
  - проектируемый воздушный кабель ЛЭП
  - проектируемый подземный кабель ЛЭП
  - ▨ - Охранная зона ТП

1:500

Заявитель: Акционерное общество  
 "Коммунальные электрические сети  
 Краснокамского муниципального района"  
