



## АДМИНИСТРАЦИЯ КРАСНОКАМСКОГО ГОРОДСКОГО ОКРУГА

### КОМИТЕТ ЗЕМЕЛЬНЫХ И ИМУЩЕСТВЕННЫХ ОТНОШЕНИЙ АДМИНИСТРАЦИИ КРАСНОКАМСКОГО ГОРОДСКОГО ОКРУГА

#### РЕШЕНИЕ

о размещении объектов N 000 /20 от «11» ноября 2020 год

г. Краснокамск, пр. Маяковского, 11

Комитет земельных и имущественных отношений администрации Краснокамского городского округа в соответствии с пунктом 3 статьи 39.36 Земельного кодекса Российской Федерации, Положением о порядке и условиях размещения объектов на землях или земельных участках, находящихся в государственной или муниципальной собственности, на территории Пермского края без предоставления земельных участков и установления сервитутов, утвержденным постановлением Правительства Пермского края от 22.07.2015 № 478-п

**разрешает** Акционерному обществу «Коммунальные электрические сети Краснокамского муниципального района» (АО «КЭС КМР»), ИНН 5916031670, ОГРН 1165958089571, юридический адрес: 617060, Пермский край, г. Краснокамск, ул. Коммунистическая, 18, почтовый адрес: 614068, Пермский край, г. Пермь, ул. Плеханова, д. 2, тел.: 8(342)206-88-07, e-mail: kkges@inbox.ru.

**размещение объекта:** Установка опоры ВЛ-0,4 кВ фидер «Краснокамская» от ТП-37, для размещения которых не требуется разрешения на строительство.

**способ размещения:** наземный, надземный.

**площадь:** 194 кв.м.

**на землях:** государственная собственность на которые не разграничена.

**на срок:** Бессрочно.

**местоположение:** Пермский край, Краснокамский городской округ, г. Краснокамск, ул. Дзержинского, в районе д. 1 б, на землях в кадастровых кварталах 59:07:0011309, 59:07:0011314, согласно прилагаемой схеме предполагаемых к использованию земель или части земельного участка.

**вид разрешенного использования:** -

Территория, согласно схеме, расположена в зоне с особыми условиями использования территории - приаэродромная территория аэродрома аэропорта Большое Савино (59:32-6.553).

**АО «КЭС КМР»:**

- до момента размещения объекта осуществить согласование с собственниками объектов инфраструктуры, в т.ч. транспортной, расположенных в пределах земельного участка, указанного на прилагаемой схеме;
- получить разрешение (ордер) на производство земляных работ;
- соблюдать правила охранных зон воздушного пространства, установленные Постановлением Правительства Российской Федерации от 11.03.2010 № 138 «Об утверждении Федеральных правил использования воздушного пространства Российской Федерации»;
- соблюдать Правила благоустройства территории Краснокамского городского округа, утвержденные решением Краснокамской городской Думы от 24.04.2019 № 61.

В соответствии с пунктом 7(2) Положения о порядке и условиях размещения объектов на землях или земельных участках, находящихся в

государственной или муниципальной собственности, на территории Пермского края без предоставления земельных участков и установления сервитутов, утвержденным постановлением Правительства Пермского края от 22.07.2015 № 478-п, предоставить в комитет земельных и имущественных отношений администрации города Краснокамска в течении 1 месяца с момента размещения объектов материалы контрольной геодезической съемки размещенных объектов на бумажном и электронном носителях на безвозмездной основе.

В соответствии со статьей 20<sup>1</sup> Закона Пермского края от 14.09.2011 № 805-ПК «О градостроительной деятельности в Пермском крае» АО «КЭС КМР»:

- не позднее чем за 10 рабочих дней до начала строительства и (или) реконструкции безвозмездно передает в орган местного самоуправления по месту расположения каждого объекта один экземпляр копий разделов проектной документации, предусмотренных пунктом 1 части 12 статьи 48 Градостроительного кодекса Российской Федерации;

- в течение 10 рабочих дней после окончания работ по строительству, реконструкции безвозмездно передает в орган местного самоуправления по месту расположения каждого объекта схему, отображающую расположение объекта и сетей инженерно-технического обеспечения, подписанную застройщиком (техническим заказчиком), с приложением текстового и графического описания местоположения границ охранной и санитарно-защитной зоны, перечень координат характерных точек границ такой зоны.

**примечание:**

- решение о размещении объектов не дает право на строительство и (или) реконструкцию объектов, не указанных в решении о размещении объектов.

- размещение объектов предусматривает надлежащее выполнение обязанностей заявителя в соответствии со статьей 39.35 Земельного кодекса Российской Федерации.

**приложение:** схема предполагаемых к использованию земель или части земельного участка на 1 л. в 1 экз.

И.о. заместителя председателя комитета –  
начальника отдела по управлению  
земельными участками



М.М. Эстерлейн

**Схема предполагаемых к использованию земель или части земельного участка**

Объект: Проектируемая ЛЭП ВКИ - 0,4кВ  
 Местоположение: Пермский край, Краснокамский городской округ, г. Краснокамск, ул. Дзержинского, 1 б.  
 Площадь земель: 93 кв.м.

Площадь охранной зоны: 194 кв.м.

Категория земель: земли населенных пунктов.

Вид разрешенного использования:

№: № \_\_\_\_\_ от \_\_\_\_\_


КОМИТЕТ ЗЕМЕЛЬНЫХ И  
 ИМУЩЕСТВЕННЫХ ОТНОШЕНИЙ  
 Администрации Краснокамского  
 городского округа  
 ОГРПН 1185958071474 ИНН 591601001  
 пр. Маяковского, 11 г. Краснокамск  
 Пермского края, 617060  
 Тел./факс: (34273) 4-46-17  
 E-mail: kio\_krasnokamsk@mail.ru

59:07.0011314

**81**  
**К РЕШЕНИЮ О РАЗМЕЩЕНИИ**  
**№ 200/20 ОТ 21.11.2020**

| Описание границ смежных земельных пользователей |       | наименование                             |  |
|---|-------|--|--|
| от т.   | до т. |  |  |
| 1   | 1     | 59:07:0011309 (земли общего пользования) |  |
|   |       | 59:07:0011314 (земли общего пользования) |  |

| Каталог координат |           |            |  |
|-------------------|-----------|------------|--|
| МСК-59            |           |            |  |
| Номер             | X, м      | Y, м       |  |
| 1                 | 524493.95 | 2205773.34 |  |
| 2                 | 524492.85 | 2205775.01 |  |
| 3                 | 524453.97 | 2205749.36 |  |
| 4                 | 524455.07 | 2205747.69 |  |

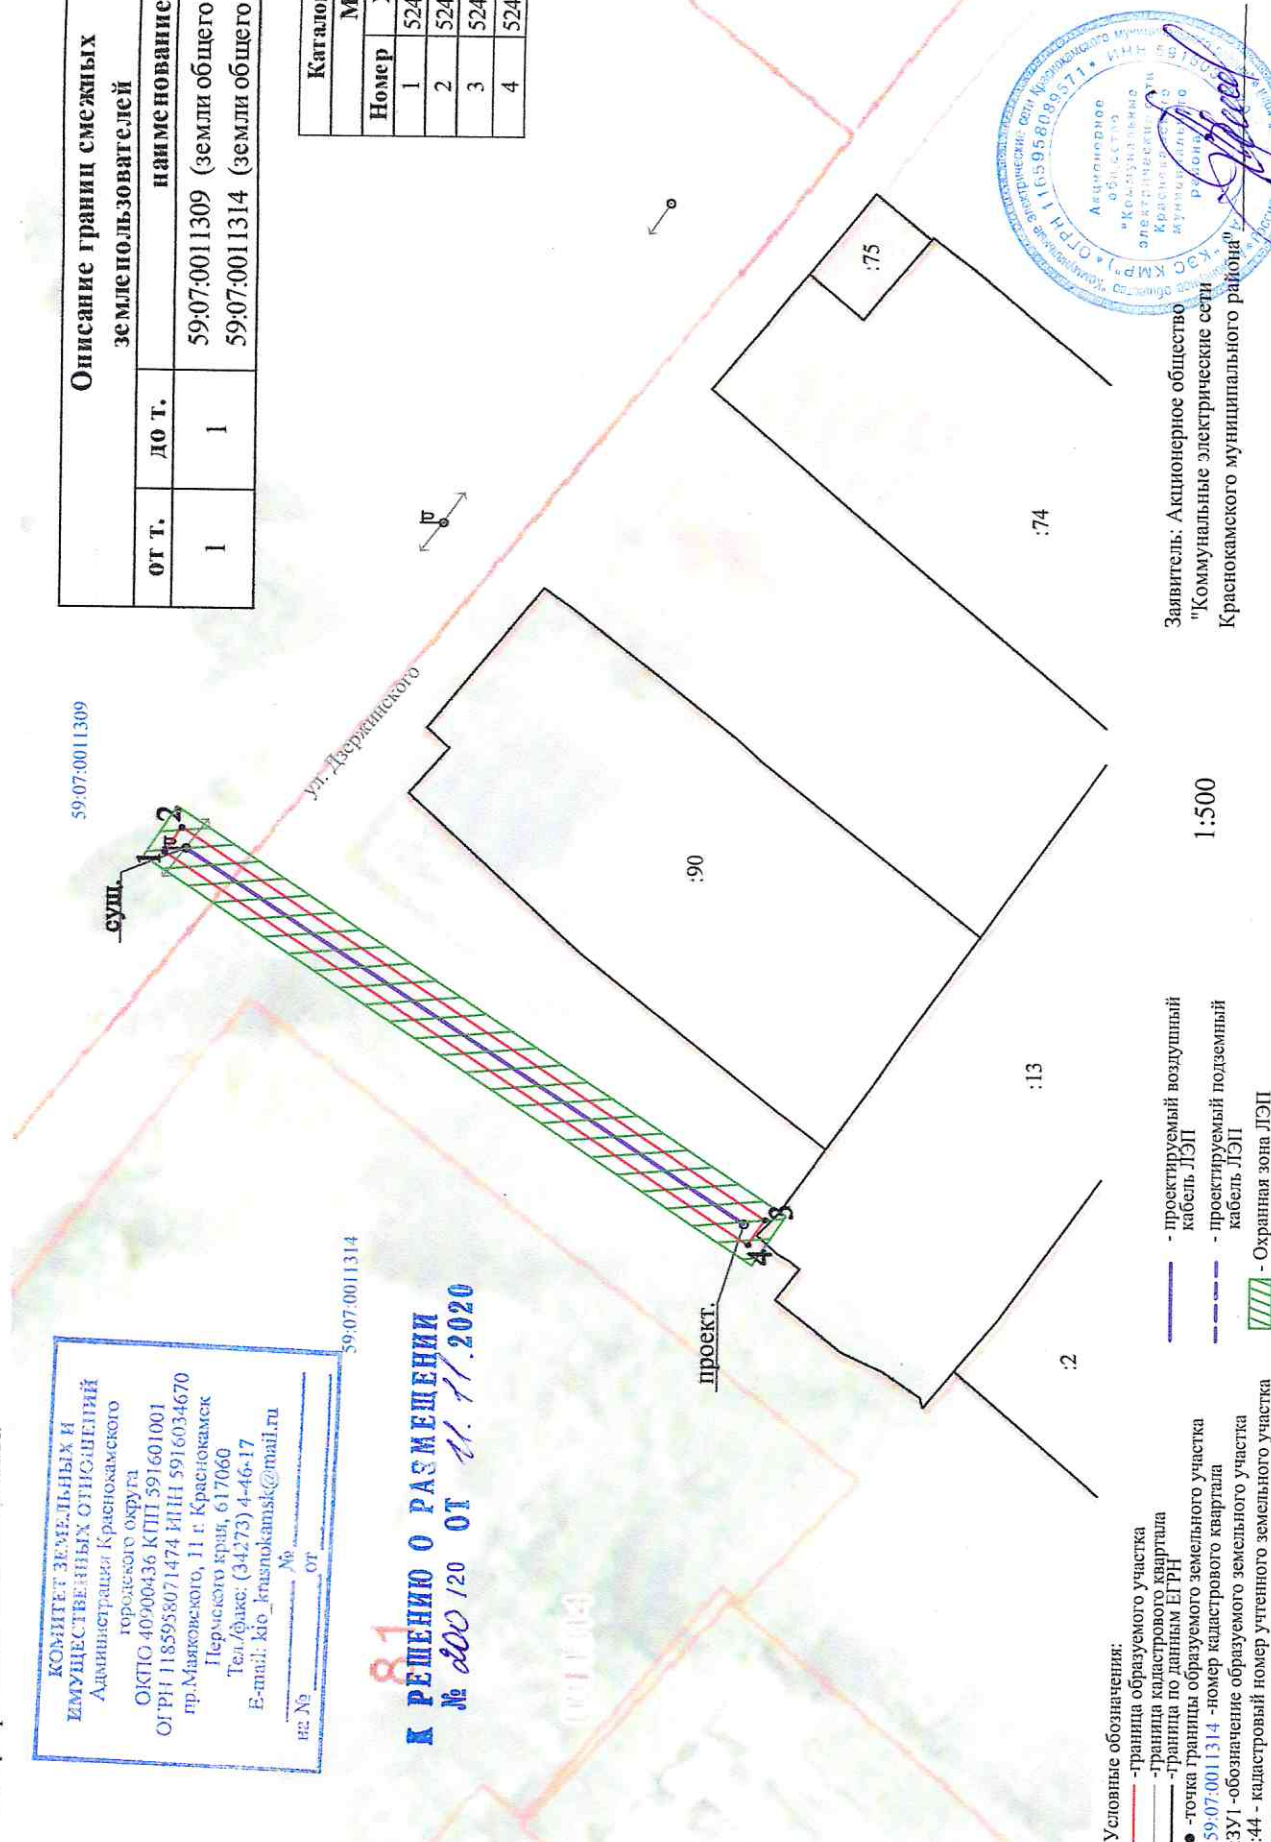

**Условные обозначения:**

- граница образуемого участка
- граница кадастрового квартала
- граница по данным ЕГРН
- точка границы образуемого земельного участка
- 59:07:0011314 - номер кадастрового квартала
- :ЗУ1 - обозначение образуемого земельного участка
- :44 - кадастровый номер учтенного земельного участка

- проектируемый воздушный кабель ЛЭП
- проектируемый подземный кабель ЛЭП
- //// - Охранная зона ЛЭП

1:500

Заявитель: Акционерное общество  
 "Коммунальные электрические сети  
 Краснокамского муниципального района"

