



АДМИНИСТРАЦИЯ КРАСНОКАМСКОГО ГОРОДСКОГО ОКРУГА
КОМИТЕТ ЗЕМЕЛЬНЫХ И ИМУЩЕСТВЕННЫХ ОТНОШЕНИЙ
АДМИНИСТРАЦИИ КРАСНОКАМСКОГО ГОРОДСКОГО ОКРУГА

РЕШЕНИЕ

о размещении объектов № 022/20 от « 14 » ноября 2020 год

г. Краснокамск, пр. Маяковского, 11

В соответствии с пунктом 3 статьи 39.36 Земельного кодекса Российской Федерации, Положением о порядке и условиях размещения объектов на землях или земельных участках, находящихся в государственной или муниципальной собственности, на территории Пермского края без предоставления земельных участков и установления сервитутов, утвержденным постановлением Правительства Пермского края от 22.07.2015 № 478-п, комитет земельных и имущественных отношений администрации Краснокамского городского округа **разрешает** Открытому акционерному обществу «Межрегиональная распределительная сетевая компания Урала» (ОАО «МРСК УРАЛА»), ОГРН 1056604000970, ИНН 6671163413, юридический адрес: 620026, Свердловская область, г. Екатеринбург, ул. Мамина-Сибиряка, д. 140, тел.:8 (3435) 23-04-66, email:cecr@cht.mrsk-ural.ru.

размещение объекта: Строительство КТПС 6/0,4 кВ, ВЛ 6 кВ, ВЛ 0,4 кВ, оборудование учета э/э для электроснабжения садового дома по адресу: Пермский край, Краснокамский городской округ, северо-восточнее д. Мошни (кадастровый номер земельного участка 59:07:2370104:2270), для размещения которых не требуется разрешения на строительство.

способ размещения: наземный, надземный.

площадь: 3329,35 кв.м.

на землях: государственная собственность на которые не разграничена.

на срок: бессрочно.

местоположение: Пермский край, Краснокамский городской округ, в районе д. Мошни, на землях в кадастровом квартале 59:07:2370104, согласно прилагаемой схеме предполагаемых к использованию земель или части земельного участка.

вид разрешенного использования: -

Территория, согласно схеме, расположена в зонах с особыми условиями использования территории - приаэродромная территория аэродрома аэропорта Большое Савино (учетный номер:59.32.2.857).

ОАО «МРСК Урала»:

- до момента размещения объекта осуществить согласование с собственниками объектов инфраструктуры, в т.ч. транспортной, расположенных в пределах земельного участка, указанного на прилагаемой схеме;
- получить разрешение (ордер) на производство земляных работ;
- соблюдать правила охранных зон воздушного пространства, установленные Постановлением Правительства Российской Федерации от 11.03.2010 № 138 «Об утверждении Федеральных правил использования воздушного пространства Российской Федерации»;
- соблюдать Правила благоустройства территории Краснокамского городского округа, утвержденные решением Краснокамской городской Думы от 24.04.2019 № 61.

В соответствии с пунктом 7(2) Положения о порядке и условиях размещения объектов на землях или земельных участках, находящихся в государственной или муниципальной собственности, на территории Пермского края без предоставления земельных участков и установления сервитутов, утвержденным постановлением Правительства Пермского края от 22.07.2015 № 478-п, предоставить в комитет земельных и имущественных отношений администрации города Краснокамска в течении 1 месяца с момента размещения объектов материалы контрольной геодезической съемки размещенных объектов на бумажном и электронном носителях на безвозмездной основе.

В соответствии со статьей 20¹ Закона Пермского края от 14.09.2011 № 805-ПК «О градостроительной деятельности в Пермском крае» **ОАО «МРСК Урала»:**

- не позднее чем за 10 рабочих дней до начала строительства и (или) реконструкции безвозмездно передает в орган местного самоуправления по месту расположения каждого объекта один экземпляр копий разделов проектной документации, предусмотренных пунктом 1 части 12 статьи 48 Градостроительного кодекса Российской Федерации;

- в течение 10 рабочих дней после окончания работ по строительству, реконструкции безвозмездно передает в орган местного самоуправления по месту расположения каждого объекта схему, отображающую расположение объекта и сетей инженерно-технического обеспечения, подписанную застройщиком (техническим заказчиком), с приложением текстового и графического описания местоположения границ охранной и санитарно-защитной зоны, перечень координат характерных точек границ такой зоны.

примечание:

- решение о размещении объектов не дает право на строительство и (или) реконструкцию объектов, не указанных в решении о размещении объектов.

- размещение объектов предусматривает надлежащее выполнение обязанностей заявителя в соответствии со статьей 39.35 Земельного кодекса Российской Федерации.

приложение: схема предполагаемых к использованию земель или части земельного участка на 1 л. в 1 экз.

И.о. заместителя председателя комитета –
начальника отдела по управлению
земельными участками



М.М. Эстерлейн

Схема предполагаемых к использованию земель или части земельного участка

Объект: "Строительство КТПС 60,4 кВт, ВЛ 6 кВт, ВЛ 0,4 кВт, оборудование учета э/э для электроснабжения садового дома по адресу: Пермский край, Краснокамский район, ГТТ Овердатское, северо-восточнее д. Мошки (кад. номер зем. участка 59:07:2370104:2270)"
 Местоположение: Российская Федерация, Пермский край, Краснокамский городской округ, в районе д. Мошки.
 Площадь земель: 3329,35 кв.м.
 Категория земель: земли сельскохозяйственного назначения


Описание границ смежных землепользователей:

- от 44 точки до 2 точки - муниципальная собственность
- от 2 точки до 3 точки - земельный участок с кадастровым номером 59:07:2370104:2270
- от 3 точки до 10 точки - муниципальная собственность
- от 10 точки до 13 точки - земельный участок с кадастровым номером 59:07:2370104:4549
- от 13 точки до 14 точки - муниципальная собственность
- от 14 точки до 22 точки - земельный участок с кадастровым номером 59:07:2370104:4560
- от 22 точки до 24 точки - муниципальная собственность
- от 24 точки до 26 точки - земельный участок с кадастровым номером 59:07:2370104:3037
- от 26 точки до 31 точки - муниципальная собственность
- от 31 точки до 33 точки - земельный участок с кадастровым номером 59:07:2370104:131
- от 33 точки до 34 точки - муниципальная собственность
- от 34 точки до 35 точки - земельный участок с кадастровым номером 59:07:2370104:131
- от 35 точки до 36 точки - земельный участок с кадастровым номером 59:07:2370104:3585
- от 36 точки до 37 точки - земельный участок с кадастровым номером 59:07:2370104:3582
- от 37 точки до 38 точки - земельный участок с кадастровым номером 59:07:2370104:3584
- от 38 точки до 39 точки - земельный участок с кадастровым номером 59:07:2370104:3613
- от 39 точки до 40 точки - земельный участок с кадастровым номером 59:07:2370104:3583
- от 40 точки до 41 точки - земельный участок с кадастровым номером 59:07:2370104:3612
- от 41 точки до 42 точки - земельный участок с кадастровым номером 59:07:2370104:3582
- от 42 точки до 43 точки - земельный участок с кадастровым номером 59:07:2370104:3610
- от 43 точки до 44 точки - земельный участок с кадастровым номером 59:07:2370104:130

КОМИТЕТ ЗЕМЕЛЬНЫХ И
 ИМУЩЕСТВЕННЫХ ОТНОШЕНИЙ
 Администрации Краснокамского
 городского округа
 ОКПО 40900436 КПП 591601001
 ОГРН 1185958071474 ИНН 5916034670
 пр. Мияковского, 11 г. Краснокамск
 Пермского края, 617060
 Тел./факс: (34273) 4-46-17
 E-mail: kio_krasnokamsk@mail.ru

Каталог координат
 (Система координат МСК-59)

№	X	Y
1	527881.18	2215936.00
2	527873.28	2215943.51
3	527869.88	2215939.80
4	527874.01	2215935.92
5	527872.45	2215934.41
6	527853.82	2215916.37
7	527823.20	2215883.36
8	527793.56	2215848.87
9	527777.38	2215806.96
10	527769.89	2215800.98
11	527531.07	2215642.74
12	527487.28	2215613.70
13	527487.01	2215615.84
14	527482.54	2215612.89
15	527475.47	2215596.99
16	527465.57	2215587.09
17	527453.78	2215575.31
18	527443.00	2215562.28
19	527434.89	2215552.47
20	527420.05	2215538.69
21	527393.12	2215513.70
22	527379.01	2215497.41
23	527385.10	2215488.52
24	527359.09	2215463.36
25	527362.19	2215460.54
26	527362.79	2215460.00
27	527390.20	2215488.15
28	527383.04	2215498.61
29	527408.15	2215523.31
30	527432.43	2215546.02
31	527445.59	2215559.21
32	527456.74	2215572.81
33	527468.65	2215584.51
34	527484.21	2215606.80
35	527500.82	2215617.69
36	527532.82	2215639.05
37	527547.14	2215648.54
38	527569.27	2215683.22
39	527590.24	2215677.13
40	527612.42	2215691.85
41	527630.80	2215704.04
42	527643.95	2215712.76
43	527675.30	2215733.56
44	527771.01	2215797.06
45	527783.10	2215802.39
46	527800.31	2215845.17
47	527826.93	2215880.03
48	527859.74	2215910.68

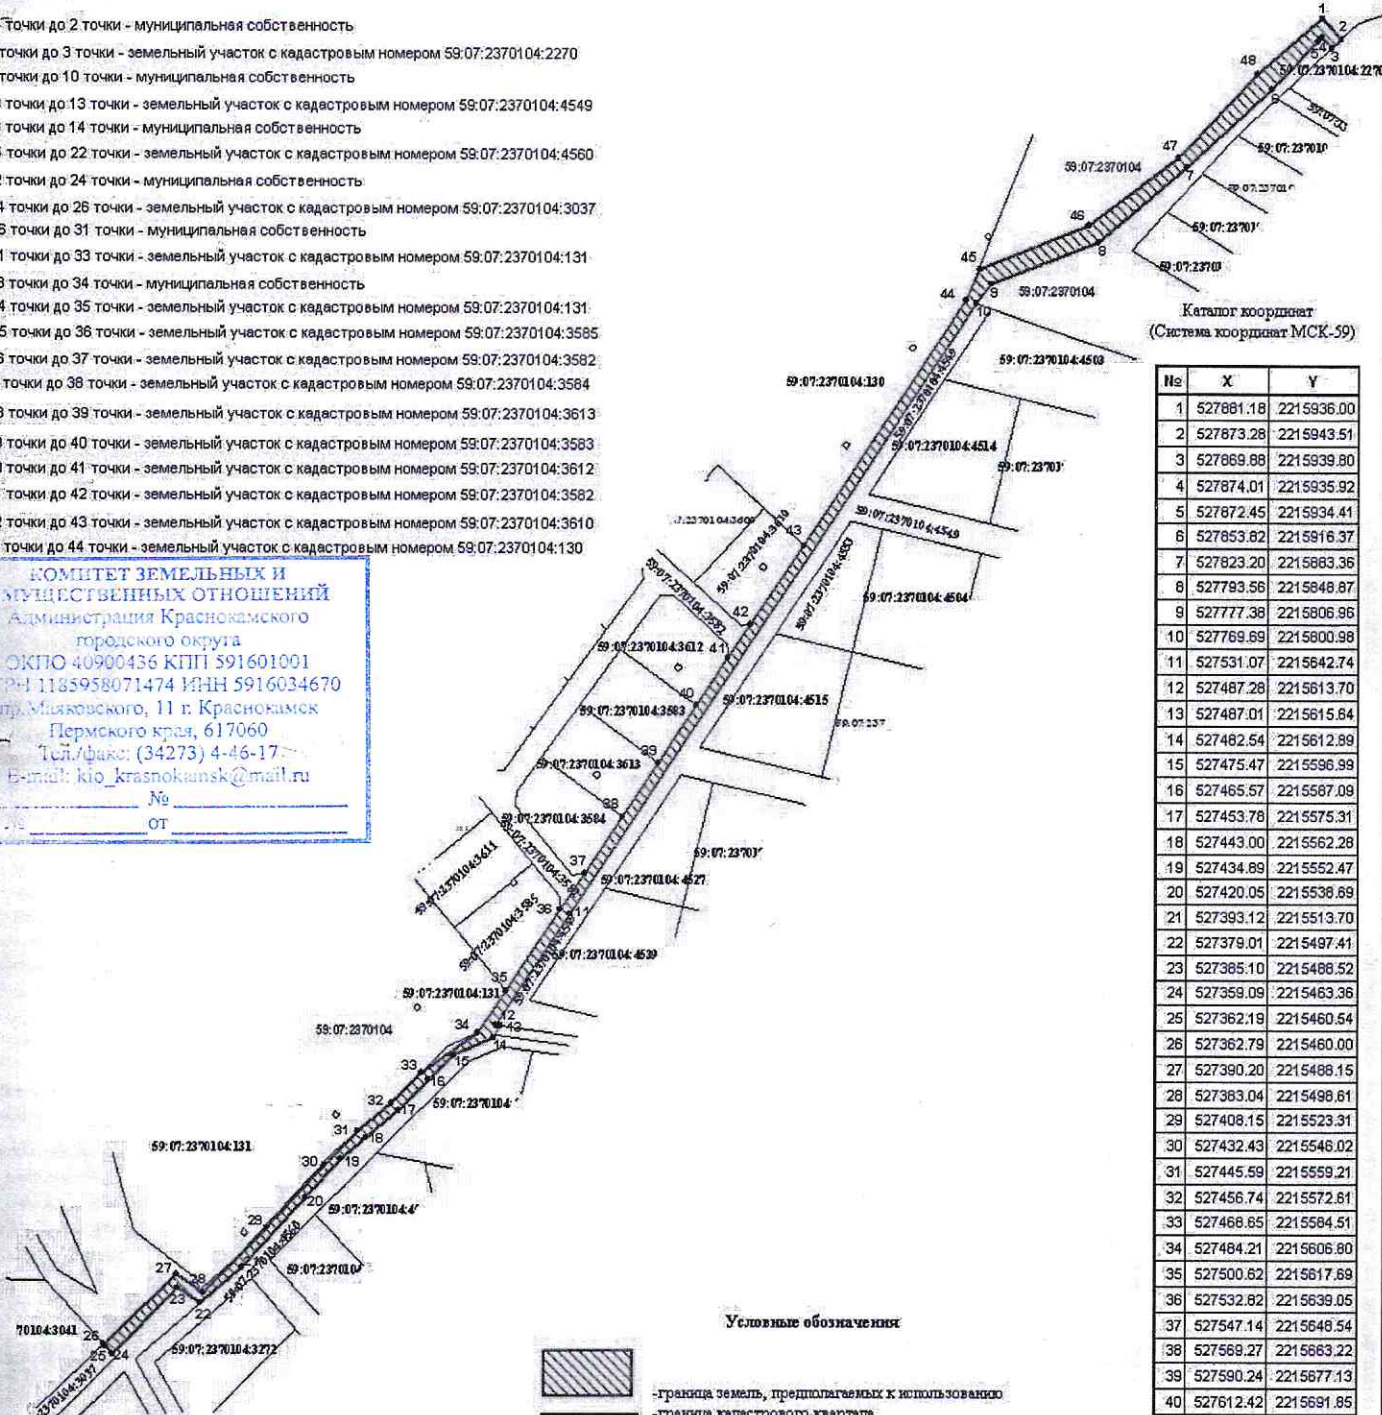

Условные обозначения

- граница земель, предлагаемых к использованию
- граница кадастрового квартала
- граница смежного земельного участка
- кадастровый номер земельного участка
- кадастровый номер кадастрового квартала
- характерная точка границы, сведения о которой позволяют однозначно определить ее положение на местности

Масштаб 1:2000

К РЕШЕНИЮ О РАЗМЕЩЕНИИ
 № 802/120 ОТ 14.11.2020

Заявитель: _____
 М.П. (для юридических лиц и индивидуальных предпринимателей)

Азманов В.В. (по доверенности № ПЗ-415-2020)

(подпись, расшифровка подписи)
 Верно
 (для юридических лиц и индивидуальных предпринимателей)