



АДМИНИСТРАЦИЯ КРАСНОКАМСКОГО ГОРОДСКОГО ОКРУГА

КОМИТЕТ ЗЕМЕЛЬНЫХ И ИМУЩЕСТВЕННЫХ ОТНОШЕНИЙ АДМИНИСТРАЦИИ КРАСНОКАМСКОГО ГОРОДСКОГО ОКРУГА

РЕШЕНИЕ

о размещении объектов № 248 /20 от «30» декабря 2020 год

г. Краснокамск, пр. Маяковского, 11

Комитет земельных и имущественных отношений администрации Краснокамского городского округа в соответствии с пунктом 3 статьи 39.36 Земельного кодекса Российской Федерации, Положением о порядке и условиях размещения объектов на землях или земельных участках, находящихся в государственной или муниципальной собственности, на территории Пермского края без предоставления земельных участков и установления сервитутов, утвержденным постановлением Правительства Пермского края от 22.07.2015 № 478-п

разрешает Акционерному обществу «Коммунальные электрические сети Краснокамского муниципального района» (АО «КЭС КМР»), ИНН 5916031670, ОГРН 1165958089571, юридический адрес: 617060, Пермский край, г. Краснокамск, ул. Коммунистическая, 18, почтовый адрес: 614068, Пермский край, г. Пермь, ул. Плеханова, д. 2, тел.:8(342)206-88-07, e-mail:kkges@inbox.ru.

размещение объекта: Установка опор 4 шт. ВЛ-0,4 кВ от ТП-44, для размещения которых не требуется разрешения на строительство.

способ размещения: наземный, надземный.

площадь: 264 кв.м.

на землях: государственная собственность на которые не разграничена.

на срок: Бессрочно.

местоположение: Пермский край, Краснокамский городской округ, г. Краснокамск, пер. Нагорный, на землях в кадастровом квартале 59:07:0010318, на части земельного участка с кадастровым номером 59:07:0010318:1524, согласно прилагаемой схеме предполагаемых к использованию земель или части земельного участка.

вид разрешенного использования: -

Территория, согласно схеме, расположена в зоне с особыми условиями использования территории:

- приаэродромная территория аэродрома/аэропорта Большое Савино (59:32-6.553);

- водоохранная зона Воткинского водохранилища;

- прибрежная защитная полоса Воткинского водохранилища.

АО «КЭС КМР»:

- до момента размещения объекта осуществить согласование с собственниками объектов инфраструктуры, в т.ч. транспортной, расположенных в пределах земельного участка, указанного на прилагаемой схеме;

- получить разрешение (ордер) на производство земляных работ;

- соблюдать правила охранных зон воздушного пространства, установленные Постановлением Правительства Российской Федерации от 11.03.2010 № 138 «Об утверждении Федеральных правил использования воздушного пространства Российской Федерации»;

- соблюдать требования Водного кодекса Российской Федерации;

- соблюдать Правила благоустройства территории Краснокамского городского округа, утвержденные решением Краснокамской городской Думы от 24.04.2019 № 61.

В соответствии с пунктом 7(2) Положения о порядке и условиях размещения объектов на землях или земельных участках, находящихся в государственной или муниципальной собственности, на территории Пермского края без предоставления земельных участков и установления сервитутов, утвержденным постановлением Правительства Пермского края от 22.07.2015 № 478-п, предоставить в комитет земельных и имущественных отношений администрации города Краснокамска в течении 1 месяца с момента размещения объектов материалы контрольной геодезической съемки размещенных объектов на бумажном и электронном носителях на безвозмездной основе.

В соответствии со статьей 20¹ Закона Пермского края от 14.09.2011 № 805-ПК «О градостроительной деятельности в Пермском крае» АО «КЭС КМР»:

- не позднее чем за 10 рабочих дней до начала строительства и (или) реконструкции безвозмездно передает в орган местного самоуправления по месту расположения каждого объекта один экземпляр копий разделов проектной документации, предусмотренных пунктом 1 части 12 статьи 48 Градостроительного кодекса Российской Федерации;

- в течение 10 рабочих дней после окончания работ по строительству, реконструкции безвозмездно передает в орган местного самоуправления по месту расположения каждого объекта схему, отображающую расположение объекта и сетей инженерно-технического обеспечения, подписанную застройщиком (техническим заказчиком), с приложением текстового и графического описания местоположения границ охранной и санитарно-защитной зоны, перечень координат характерных точек границ такой зоны.

примечание:

- решение о размещении объектов не дает право на строительство и (или) реконструкцию объектов, не указанных в решении о размещении объектов.

- размещение объектов предусматривает надлежащее выполнение обязанностей заявителя в соответствии со статьей 39.35 Земельного кодекса Российской Федерации.

приложение: схема предполагаемых к использованию земель или части земельного участка на 1 л. в 1 экз.


Заместитель председателя комитета –
начальник отдела по управлению
земельными участками



З.Х. Мифтахова

Схема предлагаемых к использованию земель или части земельного участка

Объект: Проектируемая ЛЭП ВКИ - 0,4кВ
 Местоположение: Пермский край, Краснокамский городской округ, г. Краснокамск, пер. Нагорный
 Площадь земель: 264 кв.м.
 Площадь охранной зоны: 545 кв.м.
 Категория земель: земли населенных пунктов.
 Вид разрешенного использования:

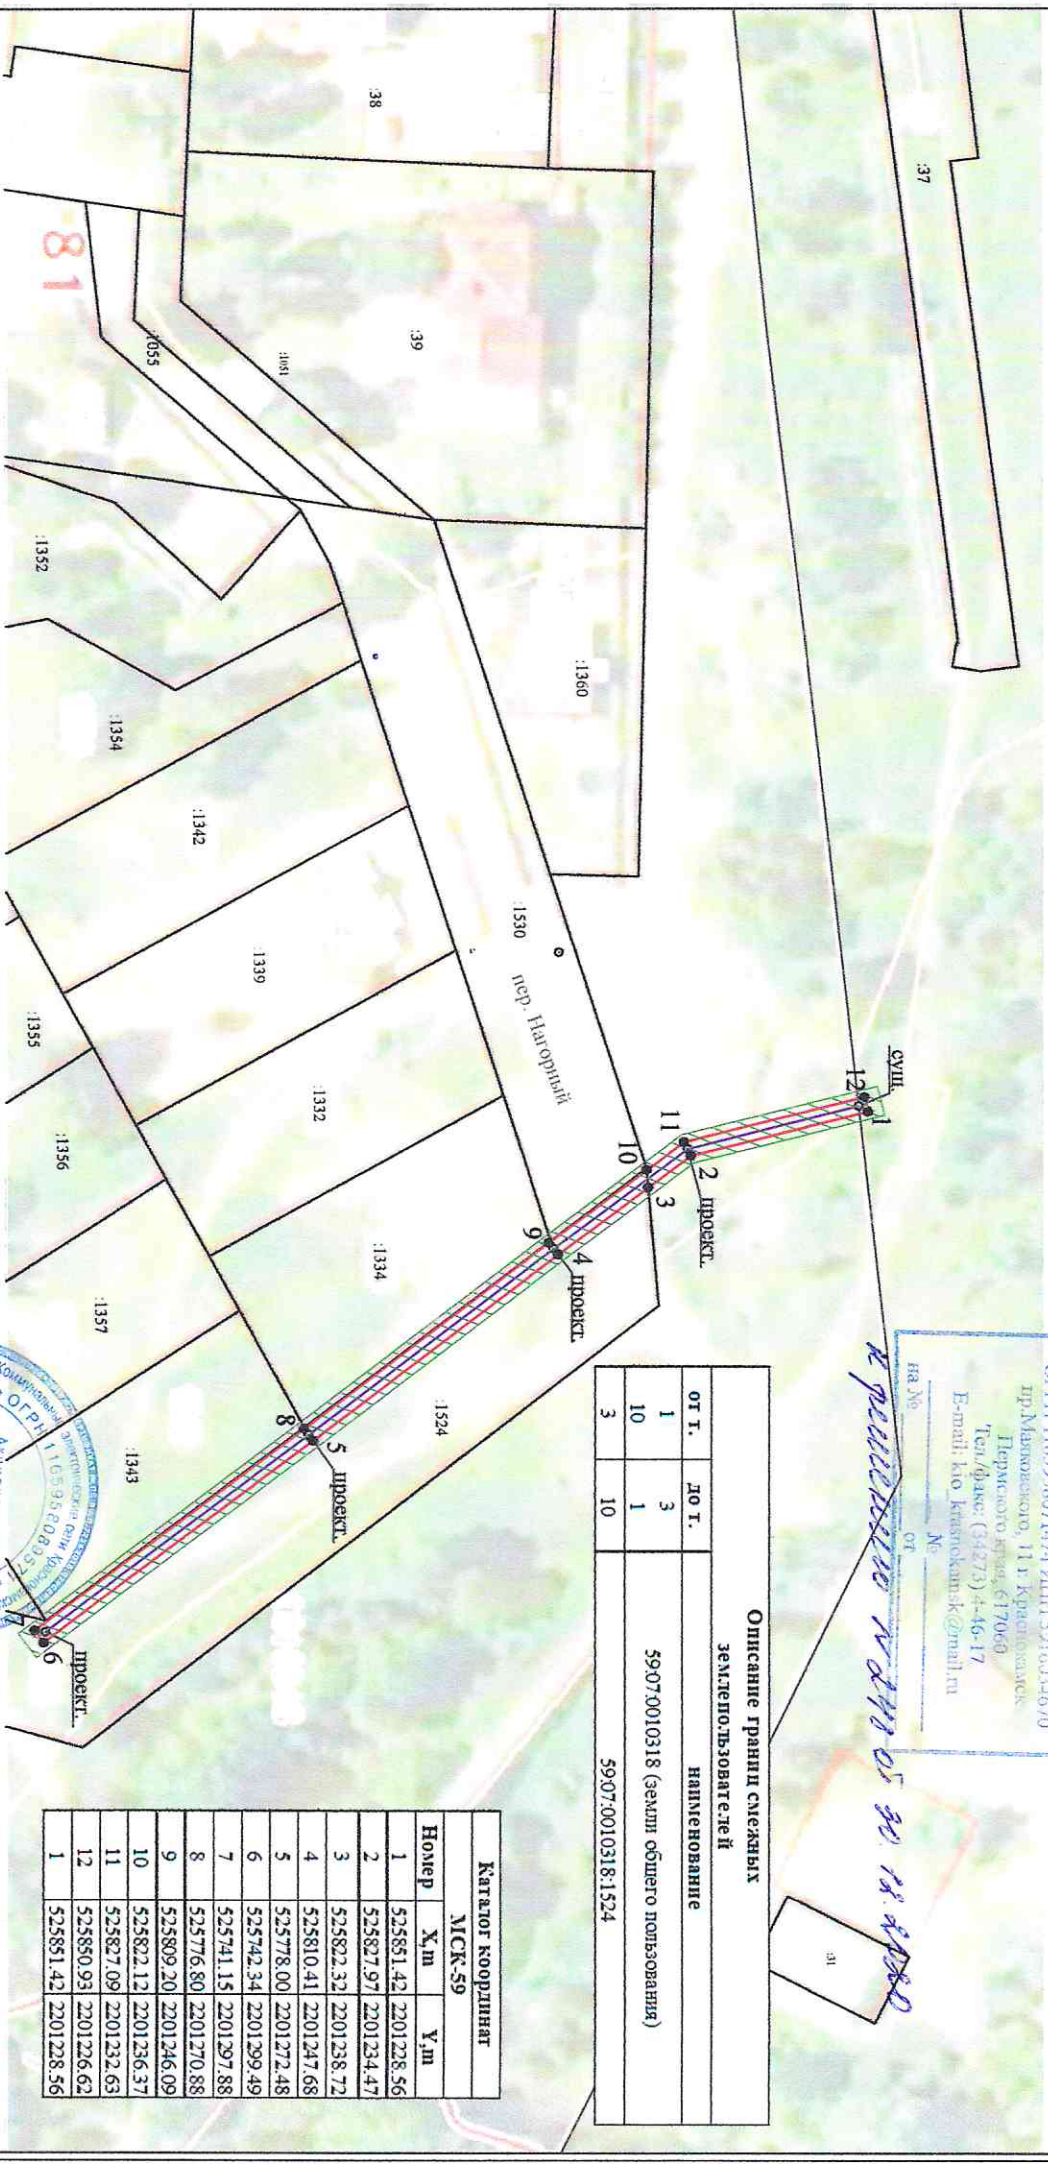

КОМПЕТ. ЗЕМЕЛЬНЫМ И
 ИМУЩЕСТВЕННЫМ ОТНОШЕНИЯМ
 Администрация Краснокамского
 городского округа
 ОГТЮ 40590456 КПТ 597 601901
 ОГРП 1185958971474 ИИН 1521 6314670
 пер. Нагорного, 11 г. Краснокамск
 Пермского края, 617066
 Тел./факс: (34273) 4-46-17
 E-mail: kio_krasokamk@mail.ru

Крыльченко В.В. 20.05.2018

Описание границ смежных земельных объектов		НАИМЕНОВАНИЕ	
ОГ Т.	ДО Т.		
1	3	59:07:0010318 (земли общего пользования)	
10	1		
3	10	59:07:0010318-1524	

Каталог координат МСК-59			
Номер	X, м	Y, м	
1	525851.42	2201228.56	
2	525827.97	2201234.47	
3	525822.32	2201238.72	
4	525810.41	2201247.68	
5	525778.00	2201272.48	
6	525742.34	2201299.49	
7	525741.15	2201297.88	
8	525776.80	2201270.88	
9	525809.20	2201246.09	
10	525822.12	2201236.37	
11	525827.09	2201232.63	
12	525850.93	2201226.62	
1	525851.42	2201228.56	

- Условные обозначения:
- граница образуемого участка
 - граница кадастрового квартала
 - граница по данным БГРН
 - точка границы образуемого земельного участка
 - 59:07:0010318 - номер кадастрового квартала
 - ЗУ1 - обозначение образуемого земельного участка
 - 44 - кадастровый номер учтенного земельного участка
 - проектируемый воздушный кабель ЛЭП
 - проектируемый подземный кабель ЛЭП
 - Охранная зона ЛЭП

1:1000
 Заявитель: Акционерное общество
 "Коммунальные электрические сети
 Краснокамского муниципального района"

