



**АДМИНИСТРАЦИЯ  
КРАСНОКАМСКОГО ГОРОДСКОГО ОКРУГА**

**КОМИТЕТ ЗЕМЕЛЬНЫХ И ИМУЩЕСТВЕННЫХ ОТНОШЕНИЙ  
АДМИНИСТРАЦИИ КРАСНОКАМСКОГО ГОРОДСКОГО ОКРУГА**

**РЕШЕНИЕ**

о размещении объектов № 40/21 от «16» февраля 2021 год

г. Краснокамск, пр. Маяковского, 11

Комитет земельных и имущественных отношений администрации Краснокамского городского округа в соответствии с пунктом 3 статьи 39.36 Земельного кодекса Российской Федерации, Положением о порядке и условиях размещения объектов на землях или земельных участках, находящихся в государственной или муниципальной собственности, на территории Пермского края без предоставления земельных участков и установления сервитутов, утвержденным постановлением Правительства Пермского края от 22.07.2015 №478-п

**разрешает** Акционерному обществу «Коммунальные электрические сети Краснокамского муниципального района» (АО «КЭС КМР»), ИНН 5916031670, ОГРН 1165958089571, юридический адрес: 617060, Пермский край, г.Краснокамск, ул.Коммунистическая, 18, почтовый адрес: 614068, Пермский край, г.Пермь, ул.Плеханова, д.2, тел.:8(342)206-88-07, e-mail:kkges@inbox.ru.

**размещение объекта:** строительство ЛЭП-0,4 кВ от ТП-74 до участка заявителя, для размещения которых не требуется разрешения на строительство.

**способ размещения:** надземный.

**площадь:** 69 кв.м.

**на землях:** государственная собственность на которые не разграничена.

**на срок:** бессрочно.

**местоположение:** Пермский край, Краснокамский городской округ, г.Краснокамск, ул.Чапаева, в кадастровом квартале 59:07:0010611, согласно прилагаемой схеме предполагаемых к использованию земель или части земельного участка.

**вид разрешенного использования:** - .

Территория, согласно схеме, расположена в зонах с особыми условиями использования территории - приаэродромная территория аэродрома аэропорта Большое Савино (59:32-6.553).

**АО «КЭС КМР»:**

- до момента размещения объекта осуществить согласование с собственниками объектов инфраструктуры, в т.ч. транспортной, расположенных в пределах земельного участка, указанного на прилагаемой схеме;

- соблюдать правила охранных зон воздушного пространства, установленные Постановлением Правительства РФ от 11.03.2010 № 138 «Об утверждении Федеральных правил использования воздушного пространства Российской Федерации»;

- получить разрешение (ордер) на производство земляных работ;

- соблюдать Правила благоустройства территории Краснокамского городского округа, утвержденные решением Краснокамской городской Думы от 24.04.2019г. № 61.

В соответствии с пунктом 7(2) Положения о порядке и условиях размещения объектов на землях или земельных участках, находящихся в государственной или муниципальной собственности, на территории Пермского края без предоставления земельных участков и установления сервитутов, утвержденным постановлением Правительства Пермского края от 22.07.2015

№ 478-п, предоставить в комитет земельных и имущественных отношений администрации Краснокамского городского округа в течении 1 месяца с момента размещения объектов материалы контрольной геодезической съемки размещенных объектов на бумажном и электронном носителях на безвозмездной основе.

В соответствии со статьей 20<sup>1</sup> Закона Пермского края от 14.09.2011 № 805-ПК «О градостроительной деятельности в Пермском крае» АО «КЭС КМР»:

- не позднее чем за 10 рабочих дней до начала строительства и (или) реконструкции безвозмездно передает в орган местного самоуправления по месту расположения каждого объекта один экземпляр копий разделов проектной документации, предусмотренных пунктом 1 части 12 статьи 48 Градостроительного кодекса Российской Федерации;

- в течение 10 рабочих дней после окончания работ по строительству, реконструкции безвозмездно передает в орган местного самоуправления по месту расположения каждого объекта схему, отображающую расположение объекта и сетей инженерно-технического обеспечения, подписанную застройщиком (техническим заказчиком), с приложением текстового и графического описания местоположения границ охранной и санитарно-защитной зоны, перечень координат характерных точек границ такой зоны.

**примечание:**

- решение о размещении объектов не дает право на строительство и (или) реконструкцию объектов, не указанных в решении о размещении объектов.

- размещение объектов предусматривает надлежащее выполнение обязанностей заявителя в соответствии со статьей 39.35 Земельного кодекса Российской Федерации.

**приложение:** схема предполагаемых к использованию земель или части земельного участка на 1 л. в 1 экз.

Заместитель председателя комитета-  
начальник отдела по управлению  
земельными участками КЗиО



З.Х. Мифтахова

# Схема предполагаемых к использованию земель или части земельного участка

Объект: Проектируемая ЛЭП ВЛ - 0,4кВ

Местоположение: Пермский край, Краснокамский городской округ, г. Краснокамск, ул. Чапаева.

Площадь земель: 69 кв.м.


Площадь охранной зоны: 142 кв.м.

Категория земель: земли населенных пунктов.

Вид разрешенного использования:

**К РЕШЕНИЮ О РАЗМЕЩЕНИИ**  
**№ 40/121 ОТ 16.02.2021**

КОМИТЕТ ЗЕМЕЛЬНЫХ И  
 ИМУЩЕСТВЕННЫХ ОТНОШЕНИЙ  
 Администрации Краснокамского  
 городского округа  
 ОГРН 40-26156 КПП 591601091  
 ОГРН 1185088714 КПП 591603070  
 пр. Мухоморова, 11 г. Краснокамск  
 Пермского края 617000  
 Тел./факс: (3423) 446-17  
 E-mail: kto\_krasnokamsk@mail.ru  
 на № \_\_\_\_\_ от \_\_\_\_\_

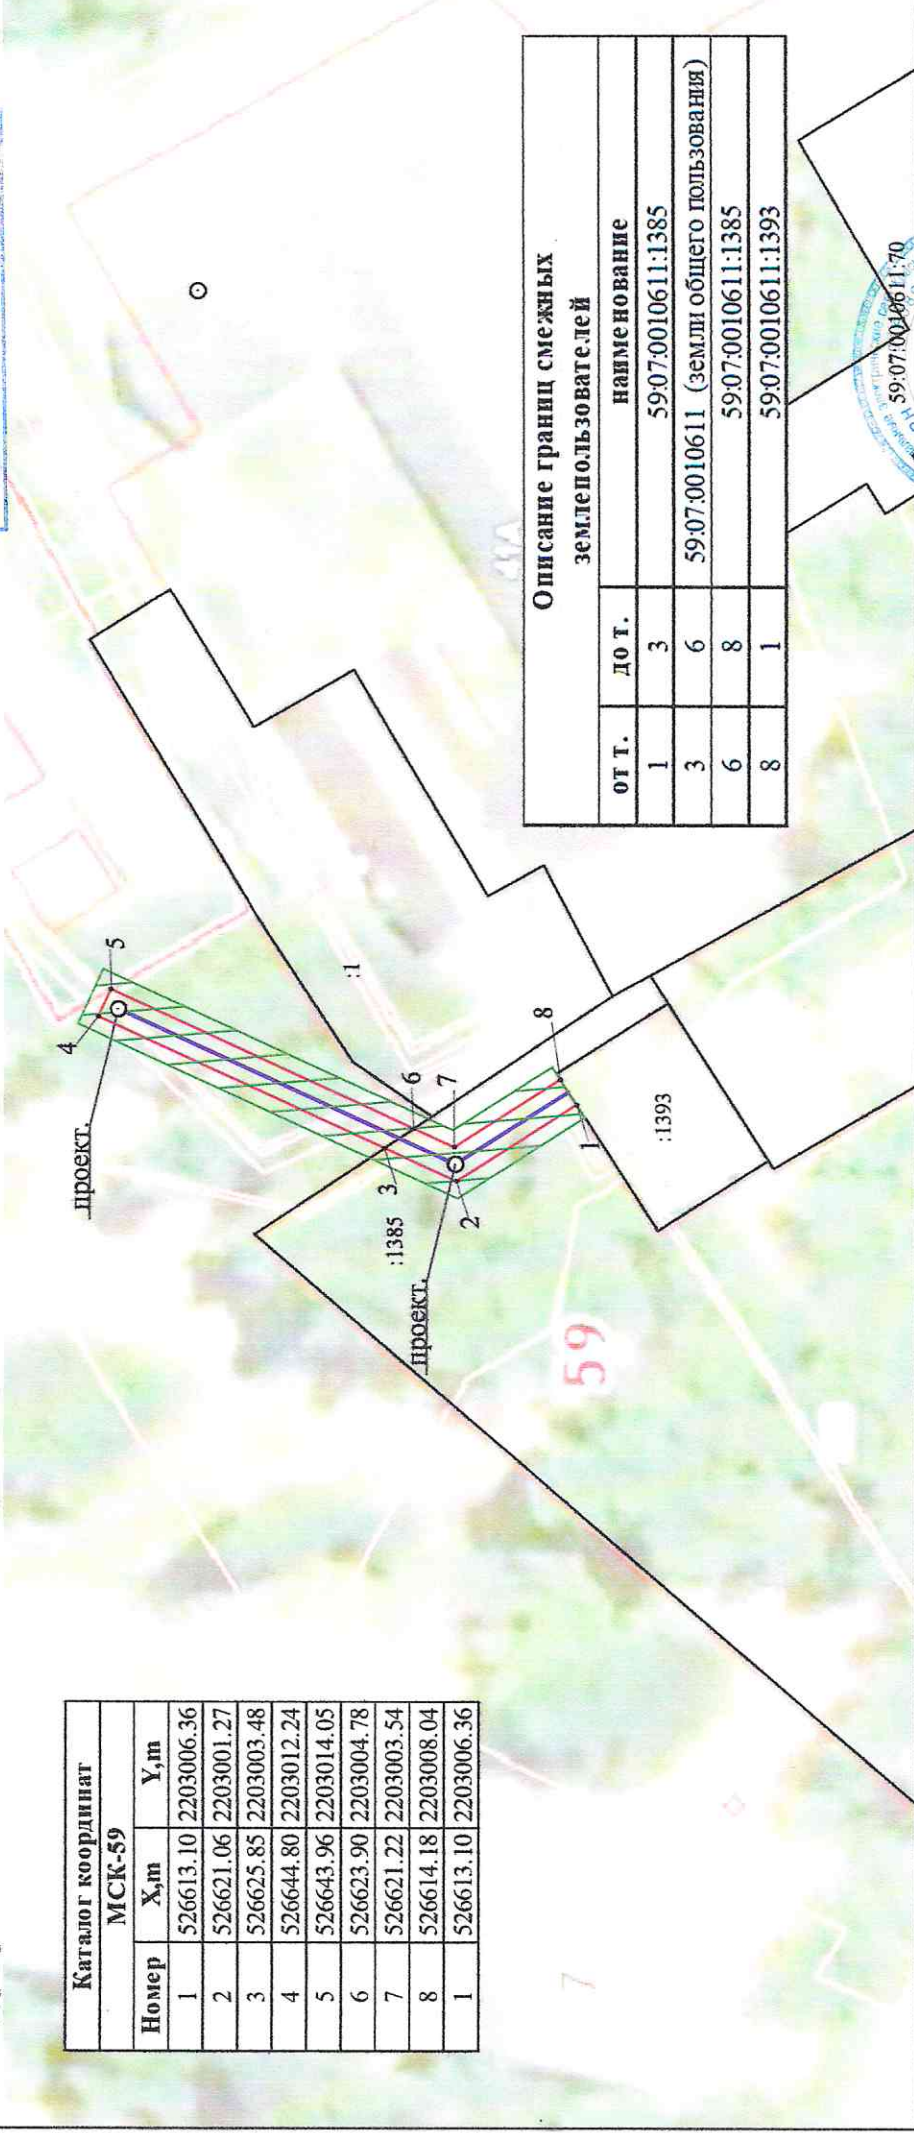

Каталог координат		
МСК-59		
Номер	X,m	Y,m
1	526613.10	2203006.36
2	526621.06	2203001.27
3	526625.85	2203003.48
4	526644.80	2203012.24
5	526643.96	2203014.05
6	526623.90	2203004.78
7	526621.22	2203003.54
8	526614.18	2203008.04
1	526613.10	2203006.36

Описание границ смежных землепользователей	
от г. до г.	наименование
1 3	59:07:0010611:1385
3 6	59:07:0010611 (земли общего пользования)
6 8	59:07:0010611:1385
8 1	59:07:0010611:1393

- Условные обозначения:
- граница образуемого участка
  - граница кадастрового квартала
  - граница по данным ЕГРН
  - - точка границы образуемого земельного участка
  - 59:07:0010902 - номер кадастрового квартала
  - :ЗУ1 - обозначение образуемого земельного участка
  - :44 - кадастровый номер учтеного земельного участка

- проектируемый воздушный кабель ЛЭП
- - - проектируемый подземный кабель ЛЭП
- ▨ - Охранная зона ЛЭП

1:500

Заявитель: Акционерное общество  
 "Коммунальные электрические сети  
 Краснокамского муниципального района"

