



АДМИНИСТРАЦИЯ КРАСНОКАМСКОГО ГОРОДСКОГО ОКРУГА
КОМИТЕТ ЗЕМЕЛЬНЫХ И ИМУЩЕСТВЕННЫХ ОТНОШЕНИЙ
АДМИНИСТРАЦИИ КРАСНОКАМСКОГО ГОРОДСКОГО ОКРУГА

РЕШЕНИЕ

о размещении объектов № 54 /21 от «12» марта 2021 год

г. Краснокамск, пр. Маяковского, 11

Комитет земельных и имущественных отношений администрации Краснокамского городского округа в соответствии с пунктом 3 статьи 39.36 Земельного кодекса Российской Федерации, Положением о порядке и условиях размещения объектов на землях или земельных участках, находящихся в государственной или муниципальной собственности, на территории Пермского края без предоставления земельных участков и установления сервитутов, утвержденным постановлением Правительства Пермского края от 22.07.2015 № 478-п

Разрешает: Садоводческому некоммерческому товариществу «Мелиоратор», ОГРН 1025901846739, ИНН 5916009071, юридический адрес: 617071, Пермский край, Краснокамский городской округ, д. Алешино, почтовый адрес: 614065, Пермский край, г. Пермь, ул. Шоссе Космонавтов, д. 143а кв. 48, телефон 89026369350.

размещение объекта: Водопроводы и водоводы всех видов, для размещения которых не требуется разрешения на строительство (насосная станция СНТ «Мелиоратор»).

способ размещения: подземный, надземный.

площадь: 20 кв.м.

на землях: государственная собственность на которые не разграничена.

на срок: 1 (один) год.

местоположение: Пермский край, Краснокамский городской округ, в районе СНТ «Мелиоратор», на землях в кадастровом квартале 59:07:2370104, согласно прилагаемой схеме предполагаемых к использованию земель или части земельного участка.

вид разрешенного использования: -

Территория, согласно схеме, расположена в зонах с особыми условиями использования территории - приаэродромная территория аэродрома аэропорта Большое Савино (учетный номер:59.32.2.857).

СНТ «Мелиоратор»:

-до момента размещения объекта осуществить согласование с собственниками объектов инфраструктуры, в т.ч. транспортной, расположенных в пределах земельного участка, указанного на прилагаемой схеме;

- получить разрешение (ордер) на производство земляных работ;

- соблюдать правила охранных зон воздушного пространства, установленные Постановлением Правительства Российской Федерации от 11.03.2010 № 138 «Об утверждении Федеральных правил использования воздушного пространства Российской Федерации»;

- соблюдать Правила благоустройства территории Краснокамского городского округа, утвержденные решением Краснокамской городской Думы от 24.04.2019 № 61.

В соответствии с пунктом 7(2) Положения о порядке и условиях размещения объектов на землях или земельных участках, находящихся в государственной или муниципальной собственности, на территории Пермского края без предоставления земельных участков и установления сервитутов, утвержденным постановлением Правительства Пермского края от 22.07.2015 № 478-п, предоставить в комитет земельных и имущественных отношений администрации города Краснокамска в течении 1 месяца с момента размещения объектов материалы контрольной геодезической съемки размещенных объектов на бумажном и электронном носителях на безвозмездной основе.

В соответствии со статьей 20¹ Закона Пермского края от 14.09.2011 № 805-ПК «О градостроительной деятельности в Пермском крае» СНТ «Мелиоратор»:

- не позднее чем за 10 рабочих дней до начала строительства и (или) реконструкции безвозмездно передает в орган местного самоуправления по месту расположения каждого объекта один экземпляр копий разделов проектной документации, предусмотренных пунктом 1 части 12 статьи 48 Градостроительного кодекса Российской Федерации;

- в течение 10 рабочих дней после окончания работ по строительству, реконструкции безвозмездно передает в орган местного самоуправления по месту расположения каждого объекта схему, отображающую расположение объекта и сетей инженерно-технического обеспечения, подписанную застройщиком (техническим заказчиком), с приложением текстового и графического описания местоположения границ охранной и санитарно-защитной зоны, перечень координат характерных точек границ такой зоны.

примечание:

- решение о размещении объектов не дает право на строительство и (или) реконструкцию объектов, не указанных в решении о размещении объектов.

- размещение объектов предусматривает надлежащее выполнение обязанностей заявителя в соответствии со статьей 39.35 Земельного кодекса Российской Федерации.

приложение: схема предполагаемых к использованию земель или части земельного участка на 1 л. в 1 экз.

Заместитель председателя комитета —
начальник отдела по управлению
земельными участками



З.Х. Мифтахова

Схема предполагаемых к использованию земель или части земельного участка (М 1:500)
 Объект: насосная станция СНТ "Мелиоратор"

Местоположение: Пермский край, Краснокамский городской округ, в районе СНТ "Мелиоратор"
 Площадь: 20 кв.м.

Категория земель: земли населенных пунктов и земли сельскохозяйственного назначения


Разрешенное использование: Водопроводы и водоводы всех видов, для размещения коготорых не требуется разрешения на строительство

КОМПЕТЕНТНЫЕ ИМУЩЕСТВЕННЫХ ОТНОШЕНИЙ
 Администрация Краснокамского городского округа
 ОКПО 40900436 КПП 591601001
 ОГРН 1185958071474 ИНН 5916034670
 пр.Маяковского, 11 г. Краснокамск
 Пермского края, 617060
 Тел./факс: (34273) 4-46-17
 E-mail: kio_krasnokamsk@mail.ru

КАТАЛОГ КООРДИНАТ, М		
№ точки	X	Y
н1	526979,38	2210747,35
н2	526979,19	2210751,84
н3	526974,69	2210751,65
н4	526974,88	2210747,16
н1	526979,38	2210747,35

Описание границ смежных землепользователей

от Т.	до Т.	наименование
н1	н1	муниципальные земли в кадастровом квартале 59:07:2370104

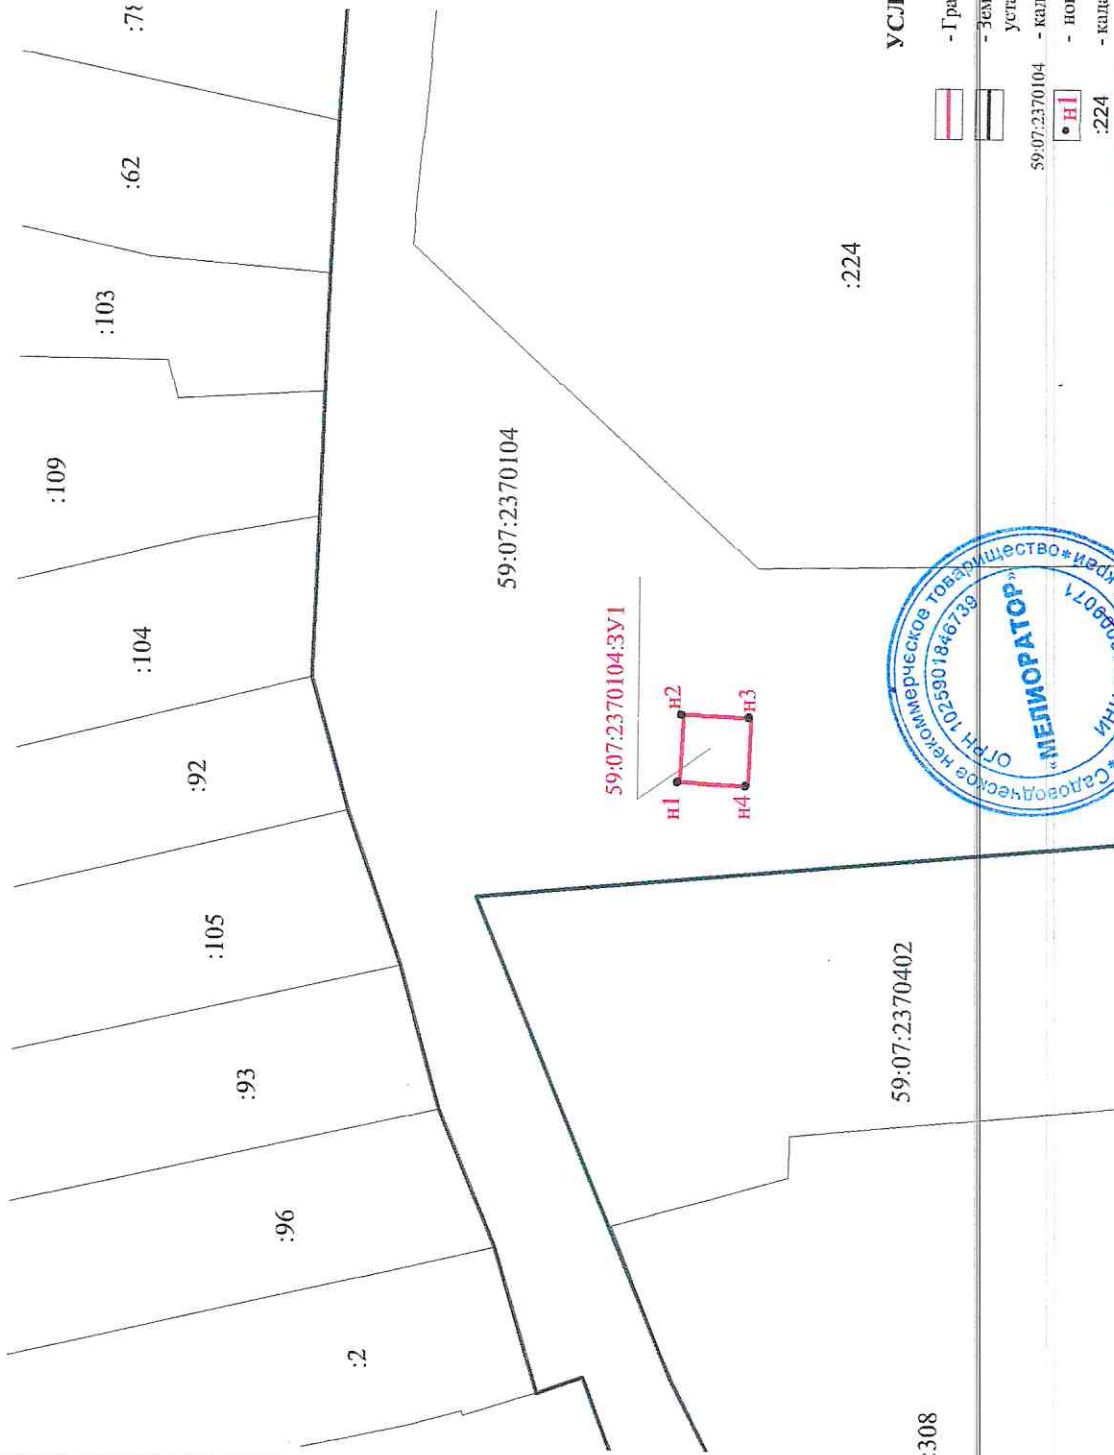

К РЕШЕНИЮ О РАЗМЕЩЕНИИ
 № 54/21 ОТ 11.03.2021

УСЛОВНЫЕ ОБОЗНАЧЕНИЯ

- Граница земельного участка предполагаемого для использования
- Земельный участок, граница которого установлена в соответствии с требованиями 33
- 59:07:2370104 - кадастровый номер квартала
- Новая характерная точка границы земельного участка
- :224 - кадастровый номер земельного участка, граница которого установлена
- 59:07:2370104:3У1 - обозначение земельного участка, предполагаемого к использованию



Заказчик: председатель СНТ "Мелиоратор" / В.Ю. Петров/