



АДМИНИСТРАЦИЯ
КРАСНОКАМСКОГО ГОРОДСКОГО ОКРУГА

КОМИТЕТ ЗЕМЕЛЬНЫХ И ИМУЩЕСТВЕННЫХ ОТНОШЕНИЙ
АДМИНИСТРАЦИИ КРАСНОКАМСКОГО ГОРОДСКОГО ОКРУГА

РЕШЕНИЕ

о размещении объектов N 70 /21_ от «26» 03 2021 год

г. Краснокамск, пр. Маяковского, 11

В соответствии с пунктом 3 статьи 39.36 Земельного кодекса Российской Федерации, Положением о порядке и условиях размещения объектов на землях или земельных участках, находящихся в государственной или муниципальной собственности, на территории Пермского края без предоставления земельных участков и установления сервитутов, утвержденным постановлением Правительства Пермского края от 22.07.2015 № 478-п, комитет земельных и имущественных отношений администрации Краснокамского городского округа **разрешает** акционерному обществу «Коммунальные электрические сети Краснокамского муниципального района», юридический адрес: 617060, Пермский край, г. Краснокамск, ул. Коммунистическая, 18, почтовый адрес: 614068, г. Пермь, ул. Плеханова, д. 2, тел.:+7 (342) 206-88-07, email: kkges@inbox.ru, ОГРН 1165958089571, ИНН 5916031670, КПП 591601001.

размещение объекта: строительство ЛЭП-0,4кВ от ТП-18 до участка заявителя, для размещения которых не требуется разрешения на строительство.

способ размещения: надземный.

площадь: 166 кв.м.

на землях: государственная собственность на которые не разграничена.

на срок: бессрочно.

местоположение: Пермский край, Краснокамский городской округ, г. Краснокамск, берег реки Малая Ласьва (59:07:0010801:122), в кадастровом квартале 59:07:0010801, согласно прилагаемой схеме предполагаемых к использованию земель или части земельного участка.

вид разрешенного использования: -

Территория, согласно схеме, расположена в зоне с особыми условиями использования территории:

- приаэродромная территория аэродрома аэропорта Большое Савино (59.32.2.857);

- зона охраны природных объектов, водоохранная зона (59.01.2.819);

- зона охраны природных объектов, прибрежная защитная полоса (59.01.2.818).

АО «Коммунальные электрические сети Краснокамского муниципального района»:

- до момента размещения объекта осуществить согласование с собственниками объектов инфраструктуры, в т.ч. транспортной, расположенных в пределах земельного участка, указанного на прилагаемой схеме;

- получить разрешение (ордер) на производство земляных работ;

- соблюдать правила водоохранных зон в соответствии со ст. 65 Водного кодекса Российской Федерации от 03 июня 2006 года № 74-ФЗ;

- соблюдать правила охранных зон воздушного пространства, установленные Постановлением Правительства Российской Федерации от 11.03.2010 № 138 «Об утверждении Федеральных правил использования воздушного пространства Российской Федерации»;
- соблюдать Правила благоустройства территории Краснокамского городского округа, утвержденные решением Краснокамской городской Думы от 24.04.2019 № 61.

В соответствии с пунктом 7(2) Положения о порядке и условиях размещения объектов на землях или земельных участках, находящихся в государственной или муниципальной собственности, на территории Пермского края без предоставления земельных участков и установления сервитутов, утвержденным постановлением Правительства Пермского края от 22.07.2015 № 478-п, предоставить в комитет земельных и имущественных отношений администрации города Краснокамска в течении 1 месяца с момента размещения объектов материалы контрольной геодезической съемки размещенных объектов на бумажном и электронном носителях на безвозмездной основе.

В соответствии со статьей 20¹ Закона Пермского края от 14.09.2011 № 805-ПК «О градостроительной деятельности в Пермском крае» **АО «Коммунальные электрические сети Краснокамского муниципального района»:**

- не позднее чем за 10 рабочих дней до начала строительства и (или) реконструкции безвозмездно передает в орган местного самоуправления по месту расположения каждого объекта один экземпляр копий разделов проектной документации, предусмотренных пунктом 1 части 12 статьи 48 Градостроительного кодекса Российской Федерации;
- в течение 10 рабочих дней после окончания работ по строительству, реконструкции безвозмездно передает в орган местного самоуправления по месту расположения каждого объекта схему, отображающую расположение объекта и сетей инженерно-технического обеспечения, подписанную застройщиком (техническим заказчиком), с приложением текстового и графического описания местоположения границ охранной и санитарно-защитной зоны, перечень координат характерных точек границ такой зоны.

примечание:

- решение о размещении объектов не дает право на строительство и (или) реконструкцию объектов, не указанных в решении о размещении объектов.
- размещение объектов предусматривает надлежащее выполнение обязанностей заявителя в соответствии со статьей 39.35 Земельного кодекса Российской Федерации.

приложение: схема предполагаемых к использованию земель или части земельного участка на 1 л. в 1 экз.

Заместитель председателя комитета –
начальник отдела по управлению
земельными участками



З.Х. Мифтахова

В.В. Никитин
(342) 4-18-08

Схема предполагаемых к использованию земель или части земельного участка

Объект: Проектируемая ВЛИ - 0,4кВ



Местоположение: Пермский край, г.о. Краснокамский, г. Краснокамск, берег реки Малая Ласва.

Площадь земель: 166 кв.м.

Площадь охранной зоны: 342 кв.м.

Категория земель: земли населенных пунктов.

Вид разрешенного использования:

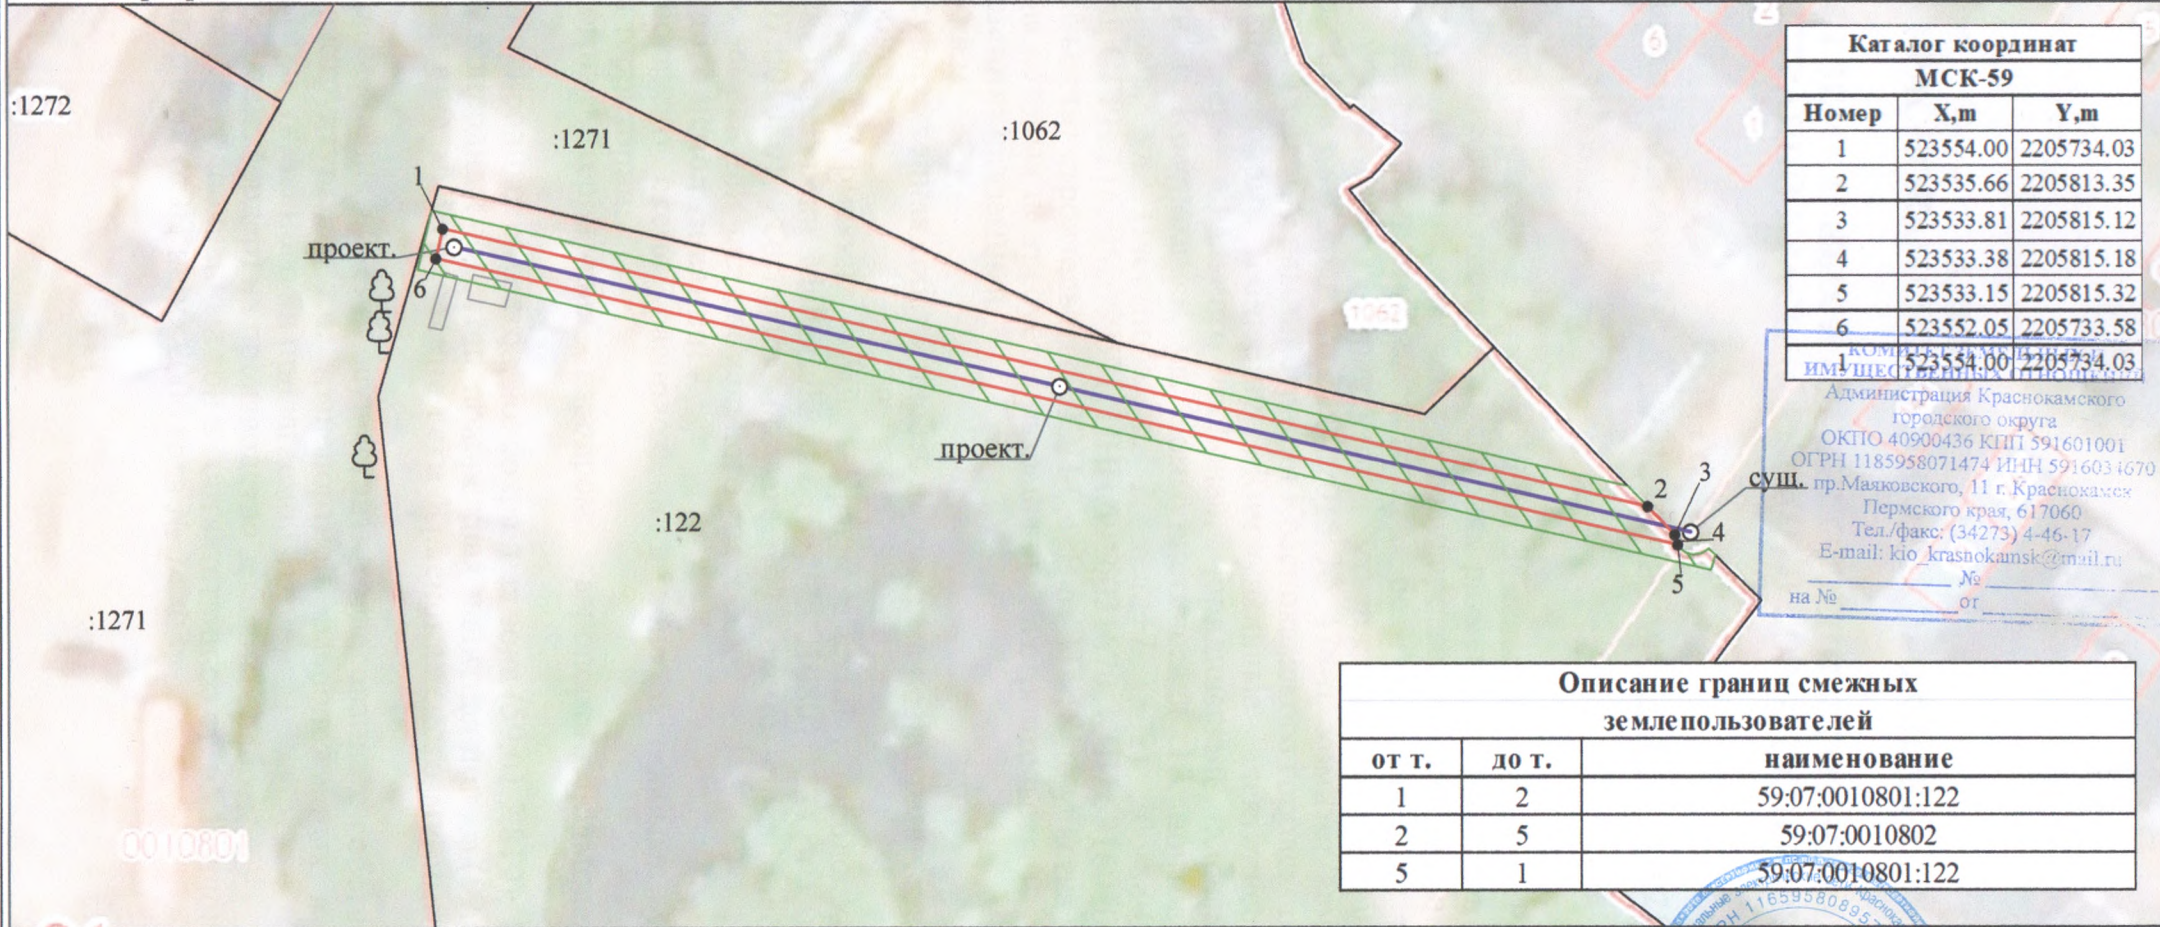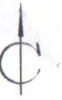

Каталог координат МСК-59		
Номер	X,m	Y,m
1	523554.00	2205734.03
2	523535.66	2205813.35
3	523533.81	2205815.12
4	523533.38	2205815.18
5	523533.15	2205815.32
6	523552.05	2205733.58

Администрация Краснокамского городского округа
 ОКПО 40900436 КПП 591601001
 ОГРН 1185958071474 ИНН 5916034670
 СУЩ. пр.Маяковского, 11 г. Краснокамск
 Пермского края, 617060
 Тел./факс: (34273) 4-46-17
 E-mail: kio_krashokamsk@mail.ru

Описание границ смежных землепользователей		
от т.	до т.	наименование
1	2	59:07:0010801:122
2	5	59:07:0010802
5	1	59:07:0010801:122

- Условные обозначения:
- - граница образуемого участка
 - - граница кадастрового квартала
 - - граница по данным ЕГРН
 - - точка границы образуемого земельного участка
 - 59:07:0010801 - номер кадастрового квартала
 - :ЗУ1 - обозначение образуемого земельного участка
 - :44 - кадастровый номер учтенного земельного участка

- - проектируемый воздушный кабель ЛЭП
- - - - проектируемый подземный кабель ЛЭП
- ▨▨▨▨ - Охранная зона ЛЭП

1:500

Заявитель: Акционерное общество
 "Коммунальные электрические сети
 Краснокамского муниципального района"
РЕШЕНИЕ О РАЗМЕЩЕНИИ
 № 70/121 ОТ 26.03.2021

