



АДМИНИСТРАЦИЯ КРАСНОКАМСКОГО ГОРОДСКОГО ОКРУГА

КОМИТЕТ ЗЕМЕЛЬНЫХ И ИМУЩЕСТВЕННЫХ ОТНОШЕНИЙ АДМИНИСТРАЦИИ КРАСНОКАМСКОГО ГОРОДСКОГО ОКРУГА

РЕШЕНИЕ

о размещении объектов № 48 /21 от « 09 » апреля 2021 год

г. Краснокамск, пр. Маяковского, 11

В соответствии с пунктом 3 статьи 39.36 Земельного кодекса Российской Федерации, Положением о порядке и условиях размещения объектов на землях или земельных участках, находящихся в государственной или муниципальной собственности, на территории Пермского края без предоставления земельных участков и установления сервитутов, утвержденным постановлением Правительства Пермского края от 22.07.2015 № 478-п, комитет земельных и имущественных отношений администрации Краснокамского городского округа **разрешает** Открытому акционерному обществу «Межрегиональная распределительная сетевая компания Урала» (ОАО «МРСК УРАЛА»), ОГРН 1056604000970, ИНН 6671163413, юридический адрес: 620026, Свердловская область, г. Екатеринбург, ул. Мамина-Сибиряка, д. 140, тел.:8 (3435) 23-04-66, email:cecr@cht.mrsk-ural.ru.

размещение объекта: Переустройство линий ВЛ 10 кВ в рамках «Строительство и реконструкция автомобильной дороги М-7 «Волга» от Москвы через Владимир, Нижний Новгород, Казань до Уфы. Реконструкция автомобильной дороги М-7 «Волга» Москва – Владимир - Нижний Новгород-Казань - Уфа, подъезд к городу Пермь на участке км 450+000 – км 459+000, Пермский край, для размещения которых не требуется разрешения на строительство.

способ размещения: наземный, надземный.

площадь: 496 кв.м.

на землях: государственная собственность на которые не разграничена.

на срок: бессрочно.

местоположение: Пермский край, Краснокамский городской округ, на землях в кадастровом квартале 59:07:2430103, согласно прилагаемой схеме предполагаемых к использованию земель или части земельного участка.

вид разрешенного использования: -

Территория, согласно схеме, расположена в зоне с особыми условиями использования территории:

- приаэродромная территория аэродрома аэропорта Большое Савино (59.32.2.857);

ОАО «МРСК Урала»:

- до момента размещения объекта осуществить согласование с собственниками объектов инфраструктуры, в т.ч. транспортной, расположенных в пределах земельного участка, указанного на прилагаемой схеме;

- получить разрешение (ордер) на производство земляных работ;

- соблюдать правила охранных зон воздушного пространства, установленные Постановлением Правительства Российской Федерации от 11.03.2010 № 138 «Об утверждении Федеральных правил использования воздушного пространства Российской Федерации»;

- соблюдать Правила благоустройства территории Краснокамского городского округа, утвержденные решением Краснокамской городской Думы от 24.04.2019 № 61.

В соответствии с пунктом 7(2) Положения о порядке и условиях размещения объектов на землях или земельных участках, находящихся в государственной или муниципальной собственности, на территории Пермского края без предоставления земельных участков и установления сервитутов, утвержденным постановлением Правительства Пермского края от 22.07.2015 № 478-п, предоставить в комитет земельных и имущественных отношений администрации города Краснокамска в течении 1 месяца с момента размещения объектов материалы контрольной геодезической съемки размещенных объектов на бумажном и электронном носителях на безвозмездной основе.

В соответствии со статьей 20¹ Закона Пермского края от 14.09.2011 № 805-ПК «О градостроительной деятельности в Пермском крае» **ОАО «МРСК Урала»:**

- не позднее чем за 10 рабочих дней до начала строительства и (или) реконструкции безвозмездно передает в орган местного самоуправления по месту расположения каждого объекта один экземпляр копий разделов проектной документации, предусмотренных пунктом 1 части 12 статьи 48 Градостроительного кодекса Российской Федерации;

- в течение 10 рабочих дней после окончания работ по строительству, реконструкции безвозмездно передает в орган местного самоуправления по месту расположения каждого объекта схему, отображающую расположение объекта и сетей инженерно-технического обеспечения, подписанную застройщиком (техническим заказчиком), с приложением текстового и графического описания местоположения границ охранной и санитарно-защитной зоны, перечень координат характерных точек границ такой зоны.

примечание:

- решение о размещении объектов не дает право на строительство и (или) реконструкцию объектов, не указанных в решении о размещении объектов.

- размещение объектов предусматривает надлежащее выполнение обязанностей заявителя в соответствии со статьей 39.35 Земельного кодекса Российской Федерации.

приложение: схема предполагаемых к использованию земель или части земельного участка на 1 л. в 1 экз.

И.о. заместителя председателя комитета –
начальника отдела по управлению
земельными участками



Я.В. Устинова

Т.С. Катаева,
43834

Схема предположений к использованию земельного участка: или части земельного участка


Качественный план территории, в пределах которого планируется строительство 59.07.2430103

Объекта: Перестроенный типовой ВЛ 10 кВ в границах «Строительство и реконструкция автомобильной дороги М-7 "Волга" от Москвы через Владимир, Нижний Новгород, Казань до Уфы. Реконструкция автомобильной дороги М-7 "Волга" Москва - Владимир - Нижний Новгород - Казань - Уфа, подъезд к городу Перью на участке км 450+000 - км 459+000, Пермский край

Адрес расположения земельного участка, в пределах которого планируется строительство: Пермский край, Краснокамский городской округ, Каменский земельный участок, не установлен

Цель передачи в пользование под строительство объекта «Строительство и реконструкция автомобильной дороги М-7 "Волга" от Москвы через Владимир, Нижний Новгород, Казань до Уфы, Реконструкция автомобильной дороги М-7 "Волга" Москва - Владимир - Нижний Новгород - Казань - Уфа, подъезд к городу Перью на участке км 450+000 - км 459+000, Пермский край

Условный номер и площадь земельного участка: 59.07.2430103/чпуЗ - 496 кв.м

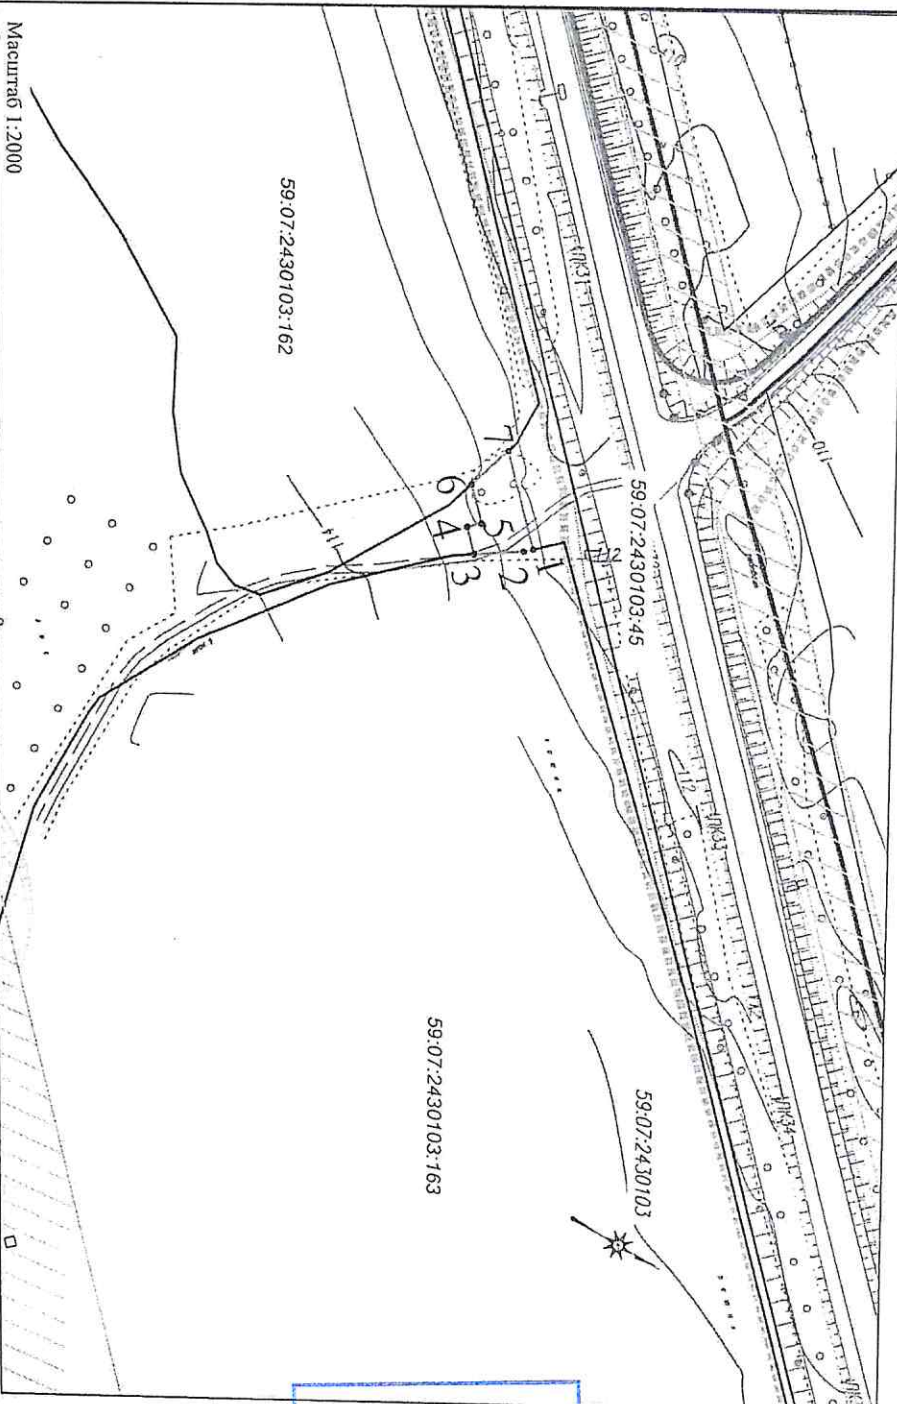

Масштаб 1:2000

Условные обозначения:

- 59.07.2430103 - номер кадастрового квартала
- 59.07.2430103.169 - кадастровый номер земельного участка
- 1 - характерные поворотные точки границы формируемого участка
- граница кадастрового квартала
- граница земель, предполагаемых к использованию
- граница кадастрового участка

- установленная охранная зона, сведения о которой имеются в ЕИРП

Страница 1

С.В. Кузнецов

М.П. С.В. Кузнецов

Проектные №1 к Договору безвозмездного пользования

№ _____ от _____ 20__ г.

| Система координат МСК-59 | | | |
|----------------------------|---------------|--------------------|------------|
| Площадь земельного участка | | 496 м ² | |
| Обозначение | Координаты, м | | |
| характерных точек | Границы | X | Y |
| 1 | | 522641.00 | 2193648.00 |
| 2 | | 522638.60 | 2193650.21 |
| 3 | | 522624.31 | 2193659.51 |
| 4 | | 522617.60 | 2193652.58 |
| 5 | | 522621.19 | 2193649.10 |
| 6 | | 522611.74 | 2193639.33 |
| 7 | | 522616.87 | 2193623.07 |
| 1 | | 522641.00 | 2193648.00 |

КОМИТЕТ ЗЕМЕЛЬНЫХ И ИМУЩЕСТВЕННЫХ ОТНОШЕНИЙ
Администрация Краснокамского городского округа
ОКПО 40900436 КПП 591601001
ОГРН 1185958071474 ИНН 5916034670
пр. Маяковского, 11 г. Краснокамск
Пермского края, 617360
Тел./факс: (34273) 4-46-17
E-mail: kio_krasokamsk@mail.ru

на № _____ от _____

Описание границ смежных земельных объектов:

- 1-3 - зем. уч. с КН 59.07.2430103.163
- 3-6 - неразграниченные земли
- 6-7 - зем. уч. с КН 59.07.2430103.162
- 7-1 - неразграниченные земли

К РЕШЕНИЮ О РАЗМЕЩЕНИИ
№ 48/21 ОТ 09.04.2011