



## АДМИНИСТРАЦИЯ КРАСНОКАМСКОГО ГОРОДСКОГО ОКРУГА

### КОМИТЕТ ЗЕМЕЛЬНЫХ И ИМУЩЕСТВЕННЫХ ОТНОШЕНИЙ АДМИНИСТРАЦИИ КРАСНОКАМСКОГО ГОРОДСКОГО ОКРУГА

#### РЕШЕНИЕ

о размещении объектов № 76 /21 от « 06 » 04. 2021 год

г. Краснокамск, пр. Маяковского, 11

Комитет земельных и имущественных отношений администрации Краснокамского городского округа в соответствии с пунктом 3 статьи 39.36 Земельного кодекса Российской Федерации, Положением о порядке и условиях размещения объектов на землях или земельных участках, находящихся в государственной или муниципальной собственности, на территории Пермского края без предоставления земельных участков и установления сервитутов, утвержденным постановлением Правительства Пермского края от 22.07.2015 № 478-п

**разрешает** Обществу с ограниченной ответственностью «Высота» (ООО «Высота»), ОГРН 1197154013000, ИНН 7136037480, адрес: 614007, Пермский край, г. Пермь, ул. Рабоче-Крестьянская, д. 19, телефон: 8(908)2767786.

**размещение объекта:** размещение сооружения связи, для размещения которых не требуется разрешения на строительство.

**способ размещения:** наземный.

**площадь:** 4 кв.м.

**на землях:** государственная собственность на которые не разграничена.

**на срок:** бессрочно.

**местоположение:** Пермский край, Краснокамский городской округ, с. Стряпунята, ул. Уральская, в кадастровом квартале 59:07:0290118, согласно прилагаемой схеме предполагаемых к использованию земель или части земельного участка.

**вид разрешенного использования:** -

Территория, согласно схеме, расположена в зоне с особыми условиями использования территории:

- приаэродромная территория аэродрома аэропорта Большое Савино (59.32.2.857).

**ООО «Высота»:**

- соблюдать правила охранных зон воздушного пространства, установленные Постановлением Правительства Российской Федерации от 11.03.2010 № 138 «Об утверждении Федеральных правил использования воздушного пространства Российской Федерации»;

- до момента размещения объекта осуществить согласование с собственниками объектов инфраструктуры, в т.ч. транспортной, расположенных в пределах земельного участка, указанного на прилагаемой схеме;

- получить разрешение (ордер) на производство земляных работ;

- соблюдать правила благоустройства территории Краснокамского городского округа, утвержденные решением Краснокамской городской Думы от 24.04.2019 № 61.

В соответствии со статьей 20<sup>1</sup> Закона Пермского края от 14.09.2011 № 805-ПК «О градостроительной деятельности в Пермском крае»  
**ООО «Высота»:**

- не позднее чем за 10 рабочих дней до начала строительства и (или) реконструкции безвозмездно передает в орган местного самоуправления по месту расположения каждого объекта один экземпляр копий разделов проектной документации, предусмотренных пунктом 1 части 12 статьи 48 Градостроительного кодекса Российской Федерации;

- в течение 10 рабочих дней после окончания работ по строительству, реконструкции безвозмездно передает в орган местного самоуправления по месту расположения каждого объекта схему, отображающую расположение объекта и сетей инженерно-технического обеспечения, подписанную застройщиком (техническим заказчиком), с приложением текстового и графического описания местоположения границ охранной и санитарно-защитной зоны, перечень координат характерных точек границ такой зоны.

**примечание:**

- решение о размещении объектов не дает право на строительство и (или) реконструкцию объектов, не указанных в решении о размещении объектов.

- размещение объектов предусматривает надлежащее выполнение обязанностей заявителя в соответствии со статьей 39.35 Земельного кодекса Российской Федерации.

**приложение:** схема предполагаемых к использованию земель или части земельного участка на 1 л. в 1 экз.

Заместитель председателя комитета –  
начальник отдела по управлению  
земельными участками



З.Х. Мифтахова


Приложение

от \_\_\_\_\_ № \_\_\_\_\_

Площадь земельного участка: 4 кв.м.  
В кадастровом квартале 59:07:0290118  
Условный номер земельного участка: 59:07:0290118:3У1  
Система координат: МСК 59 (Зона 2)

**Схема границ предполагаемых к использованию земель  
на кадастровом плане территории**

Обозначение характерных точек границ	Координаты, м	
	X	Y
н1	536560.23	2214927.70
н2	536558.74	2214929.05
н3	536557.40	2214927.56
н4	536558.88	2214926.22

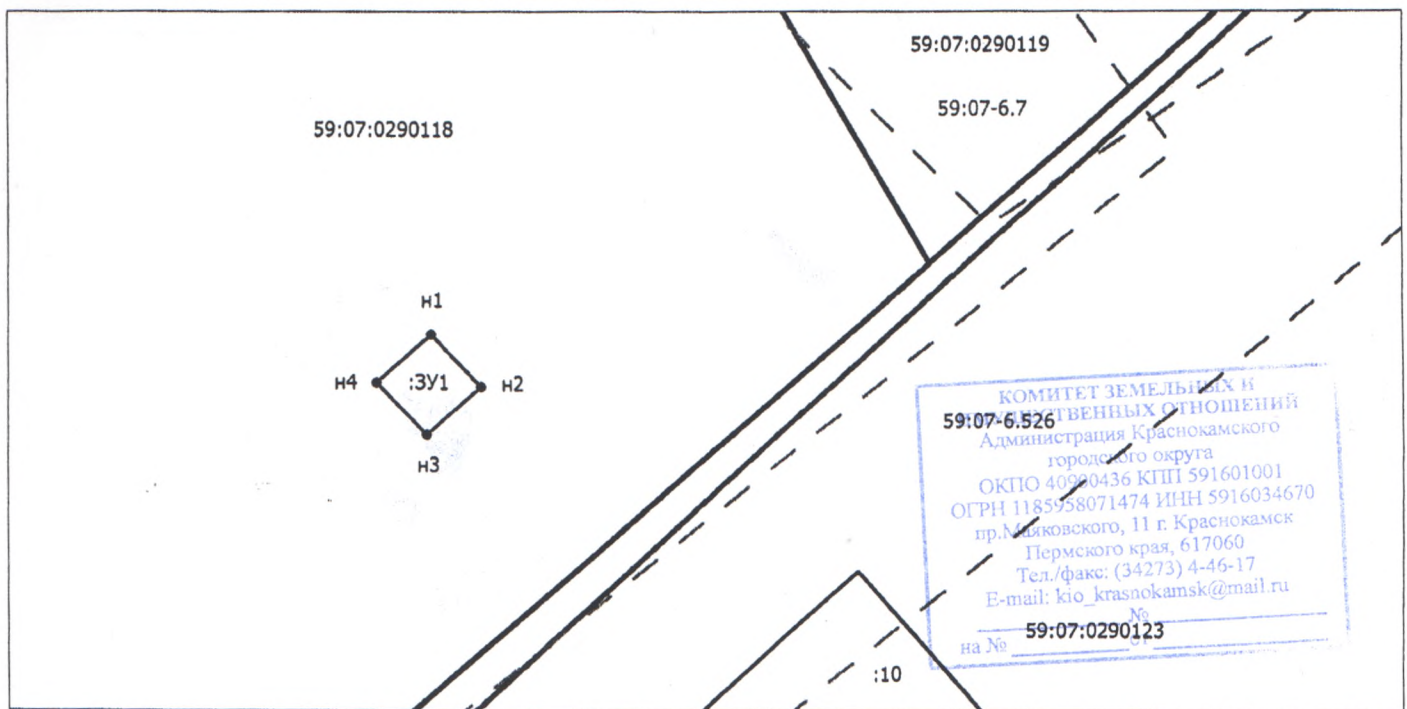

Условные обозначения:

М 1:200

**К РЕШЕНИЮ О РАЗМЕЩЕНИИ**  
**№ 76 /21 ОТ 06.04. 2021**

- 59:07:0290118 - кадастровый квартал
- :10 - кадастровый номер земельного участка
- существующая часть границы, имеющиеся в ГКН сведения о которой достаточны для определения её местоположения
- - зона с особым условием использования территории
- объект капитального строительства
- вновь образованная часть границы, сведения о которой достаточны для определения её местоположения
- н1 - характерная точка границы, сведения о которой позволяют однозначно определить её на местности