



АДМИНИСТРАЦИЯ
КРАСНОКАМСКОГО ГОРОДСКОГО ОКРУГА

КОМИТЕТ ЗЕМЕЛЬНЫХ И ИМУЩЕСТВЕННЫХ ОТНОШЕНИЙ
АДМИНИСТРАЦИИ КРАСНОКАМСКОГО ГОРОДСКОГО ОКРУГА

РЕШЕНИЕ

о размещении объектов № 80 /21_ от «12» 04. 2021 год

г. Краснокамск, пр. Маяковского, 11

В соответствии с пунктом 3 статьи 39.36 Земельного кодекса Российской Федерации, Положением о порядке и условиях размещения объектов на землях или земельных участках, находящихся в государственной или муниципальной собственности, на территории Пермского края без предоставления земельных участков и установления сервитутов, утвержденным постановлением Правительства Пермского края от 22.07.2015 № 478-п, комитет земельных и имущественных отношений администрации Краснокамского городского округа **разрешает** акционерному обществу «Коммунальные электрические сети Краснокамского муниципального района», юридический адрес: 617060, Пермский край, г. Краснокамск, ул. Коммунистическая, 18, почтовый адрес: 614068, г. Пермь, ул. Плеханова, д. 2, тел.:+7 (342) 206-88-07, email: kkges@inbox.ru, ОГРН 1165958089571, ИНН 5916031670, КПП 591601001.

размещение объекта: строительство ЛЭП-0,4 кВ от ТП-44 до участка заявителя, для размещения которых не требуется разрешения на строительство.

способ размещения: надземный.

площадь: 316 кв.м.

на землях: государственная собственность на которые не разграничена.

на срок: бессрочно.

местоположение: Пермский край, Краснокамский городской округ, г. Краснокамск, ул. Прибрежная (59:07:0010318:1527; 59:07:0010318:1524), в кадастровом квартале 59:07:0010318, согласно прилагаемой схеме предполагаемых к использованию земель или части земельного участка.

вид разрешенного использования: -

Территория, согласно схеме, расположена в зоне с особыми условиями использования территории:

- приаэродромная территория аэродрома аэропорта Большое Савино (59.32.2.857);

- зона охраны природных объектов, водоохранная зона (59.01.2.819);

- зона охраны природных объектов, прибрежная защитная полоса (59.01.2.818).

АО «Коммунальные электрические сети Краснокамского муниципального района»:

- до момента размещения объекта осуществить согласование с собственниками объектов инфраструктуры, в т.ч. транспортной, расположенных в пределах земельного участка, указанного на прилагаемой схеме;

- получить разрешение (ордер) на производство земляных работ;

- соблюдать правила водоохранных зон в соответствии со ст. 65 Водного кодекса Российской Федерации от 03 июня 2006 года № 74-ФЗ;

- соблюдать правила охранных зон воздушного пространства, установленные Постановлением Правительства Российской Федерации от 11.03.2010 № 138 «Об утверждении Федеральных правил использования воздушного пространства Российской Федерации»;
- соблюдать Правила благоустройства территории Краснокамского городского округа, утвержденные решением Краснокамской городской Думы от 24.04.2019 № 61.

В соответствии с пунктом 7(2) Положения о порядке и условиях размещения объектов на землях или земельных участках, находящихся в государственной или муниципальной собственности, на территории Пермского края без предоставления земельных участков и установления сервитутов, утвержденным постановлением Правительства Пермского края от 22.07.2015 № 478-п, предоставить в комитет земельных и имущественных отношений администрации города Краснокамска в течении 1 месяца с момента размещения объектов материалы контрольной геодезической съемки размещенных объектов на бумажном и электронном носителях на безвозмездной основе.

В соответствии со статьей 20¹ Закона Пермского края от 14.09.2011 № 805-ПК «О градостроительной деятельности в Пермском крае» **АО «Коммунальные электрические сети Краснокамского муниципального района»:**

- не позднее чем за 10 рабочих дней до начала строительства и (или) реконструкции безвозмездно передает в орган местного самоуправления по месту расположения каждого объекта один экземпляр копий разделов проектной документации, предусмотренных пунктом 1 части 12 статьи 48 Градостроительного кодекса Российской Федерации;
- в течение 10 рабочих дней после окончания работ по строительству, реконструкции безвозмездно передает в орган местного самоуправления по месту расположения каждого объекта схему, отображающую расположение объекта и сетей инженерно-технического обеспечения, подписанную застройщиком (техническим заказчиком), с приложением текстового и графического описания местоположения границ охранной и санитарно-защитной зоны, перечень координат характерных точек границ такой зоны.

примечание:

- решение о размещении объектов не дает право на строительство и (или) реконструкцию объектов, не указанных в решении о размещении объектов.
- размещение объектов предусматривает надлежащее выполнение обязанностей заявителя в соответствии со статьей 39.35 Земельного кодекса Российской Федерации.

приложение: схема предполагаемых к использованию земель или части земельного участка на 1 л. в 1 экз.

И.о. заместителя председателя комитета –
начальника отдела по управлению
земельными участками



Я.В. Устинова

В.В. Никитин
(342) 4-18-08

Схема предполагаемых к использованию земель или части земельного участка

Объект: Проектируемая ЛЭП ВЛ - 0,4кВ


Местоположение: Пермский край, Краснокамский городской округ, г. Краснокамск, ул. Прибрежная

Площадь земель: ЗУ1 - 316 кв.м.

Площадь охранной зоны: 640 кв.м.

Категория земель: земли населенных пунктов.

Вид разрешенного использования:

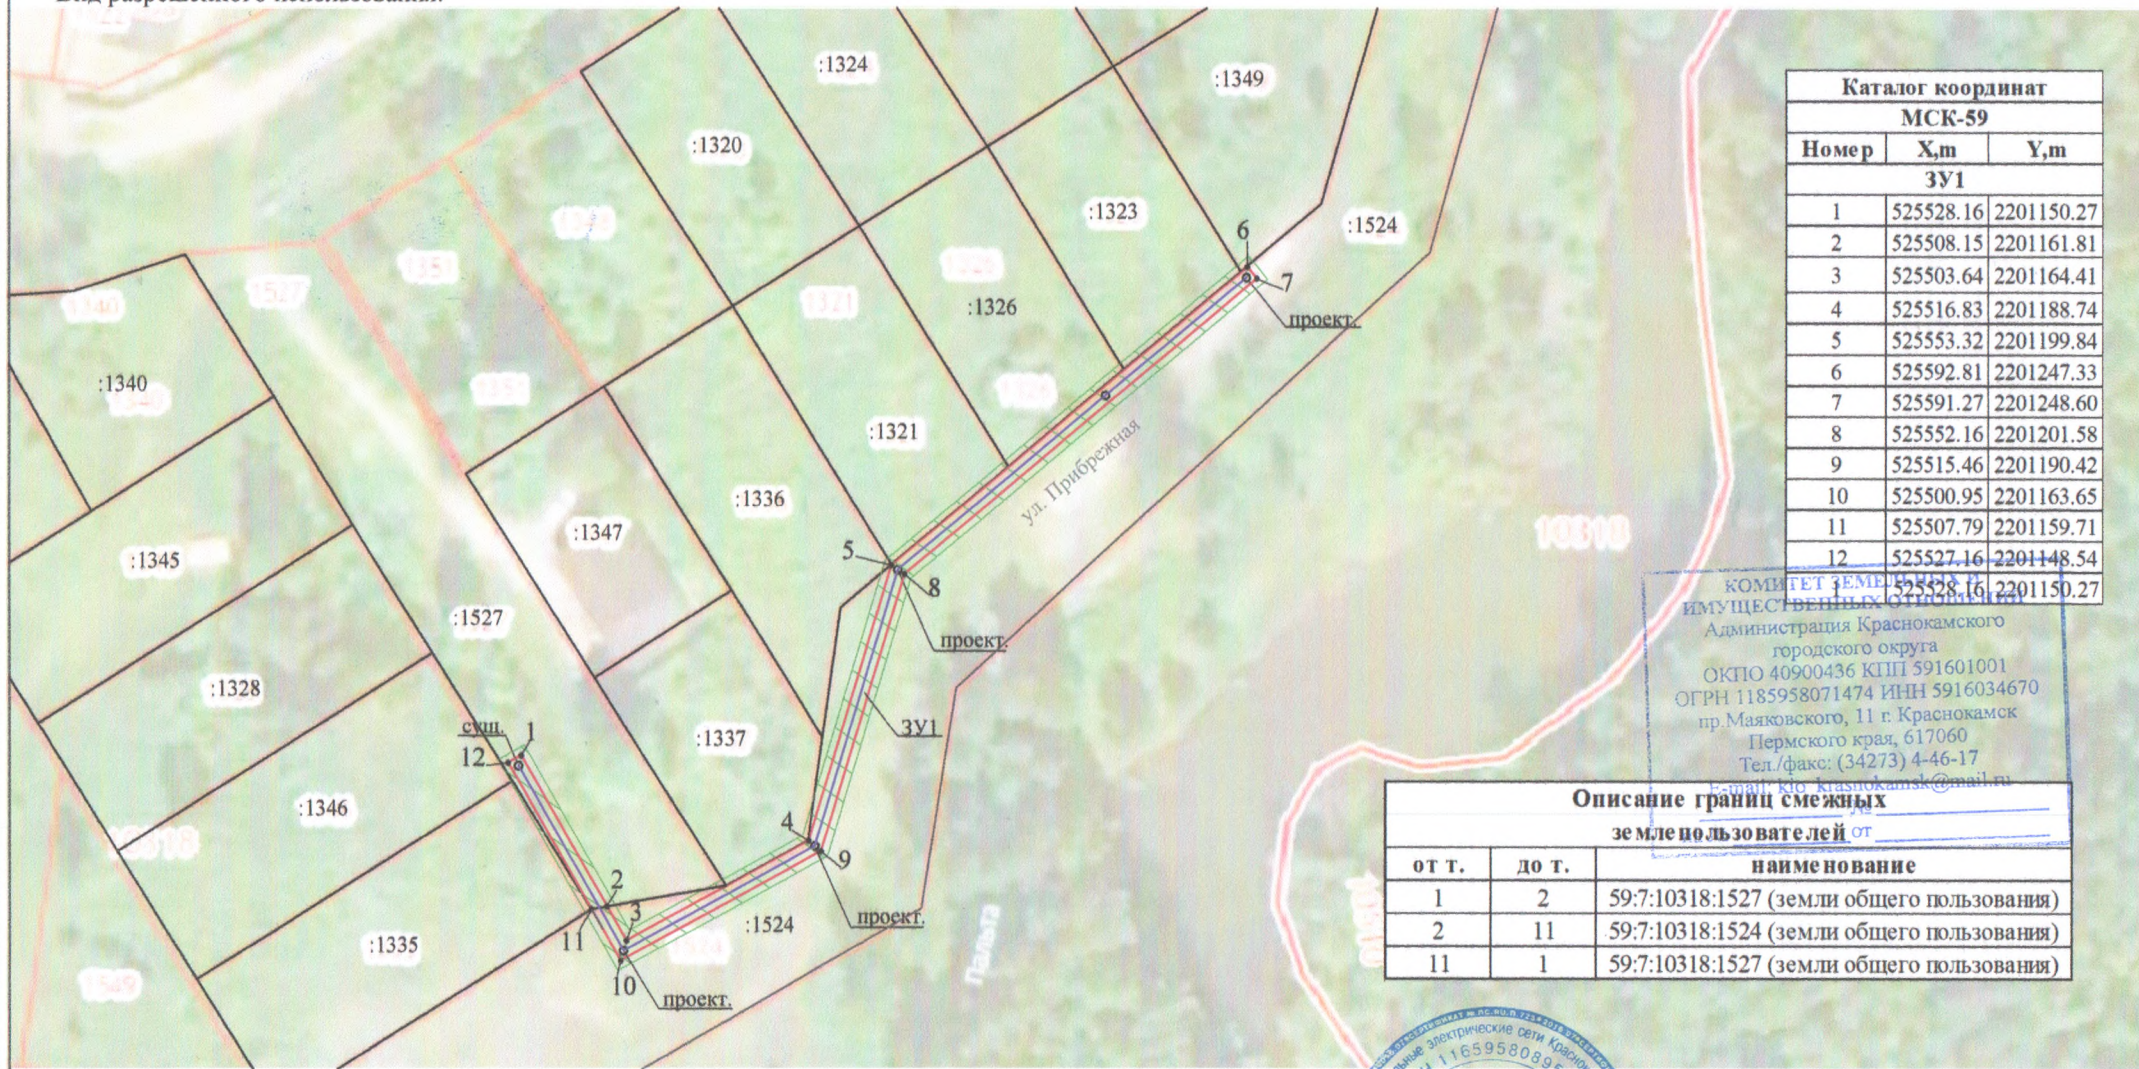

Каталог координат		
МСК-59		
Номер	X,m	Y,m
ЗУ1		
1	525528.16	2201150.27
2	525508.15	2201161.81
3	525503.64	2201164.41
4	525516.83	2201188.74
5	525553.32	2201199.84
6	525592.81	2201247.33
7	525591.27	2201248.60
8	525552.16	2201201.58
9	525515.46	2201190.42
10	525500.95	2201163.65
11	525507.79	2201159.71
12	525527.16	2201148.54

КОМИТЕТ ЗЕМЕЛЬНЫХ И ИМУЩЕСТВЕННЫХ ОТНОШЕНИЙ
 Администрация Краснокамского городского округа
 ОКПО 40900436 КПП 591601001
 ОГРН 1185958071474 ИНН 5916034670
 пр. Маяковского, 11 г. Краснокамск
 Пермского края, 617060
 Тел./факс: (34273) 4-46-17
 E-mail: kko_krasnokamsk@mail.ru

Описание границ смежных земель пользователей от		
от т.	до т.	наименование
1	2	59:7:10318:1527 (земли общего пользования)
2	11	59:7:10318:1524 (земли общего пользования)
11	1	59:7:10318:1527 (земли общего пользования)

- Условные обозначения:
- - граница образуемого участка
 - - граница кадастрового квартала
 - - граница по данным ЕГРН
 - - точка границы образуемого земельного участка
 - 59:07:0010318 - номер кадастрового квартала
 - :ЗУ1 - обозначение образуемого земельного участка
 - :44 - кадастровый номер учтенного земельного участка

- - проектируемый воздушный кабель ЛЭП
- - проектируемый подземный кабель ЛЭП
- ▨ - Охранная зона ЛЭП

1:1000

Заявитель: Акционерное общество
 "Коммунальные электрические сети
 Краснокамского муниципального района"



К РЕШЕНИЮ О РАЗМЕЩЕНИИ
 № 80 /21 ОТ 12.04, 2021