



## АДМИНИСТРАЦИЯ КРАСНОКАМСКОГО ГОРОДСКОГО ОКРУГА

### КОМИТЕТ ЗЕМЕЛЬНЫХ И ИМУЩЕСТВЕННЫХ ОТНОШЕНИЙ АДМИНИСТРАЦИИ КРАСНОКАМСКОГО ГОРОДСКОГО ОКРУГА

#### РЕШЕНИЕ

о размещении объектов N 90 /21 от «23» апреля 2021 год

г. Краснокамск, пр. Маяковского, 11

Комитет земельных и имущественных отношений администрации Краснокамского городского округа в соответствии с пунктом 3 статьи 39.36 Земельного кодекса Российской Федерации, Положением о порядке и условиях размещения объектов на землях или земельных участках, находящихся в государственной или муниципальной собственности, на территории Пермского края без предоставления земельных участков и установления сервитутов, утвержденным постановлением Правительства Пермского края от 22.07.2015 № 478-п

**разрешает** Акционерному обществу «Коммунальные электрические сети Краснокамского муниципального района» (АО «КЭС КМР»), ИНН 5916031670, ОГРН 1165958089571, юридический адрес: 617060, Пермский край, г. Краснокамск, ул. Коммунистическая, 18, почтовый адрес: 614068, Пермский край, г. Пермь, ул. Плеханова, д. 2, тел.:8(342)206-88-07, e-mail:kkges@inbox.ru.

**размещение объекта:** Установка опор 3 шт. ВЛ-0,4 кВ от ТП-133, для размещения которых не требуется разрешения на строительство.

**способ размещения:** наземный, надземный.

**площадь:** 281 кв.м., в т.ч.: ЗУ1(1) – 270 кв.м., ЗУ1(2) – 11 кв.м.

**на землях:** государственная собственность на которые не разграничена, собственность Муниципального образования Краснокамского городского поселения Краснокамского муниципального района Пермского края.

**на срок:** Бессрочно.

**местоположение:** Пермский край, Краснокамский городской округ, г. Краснокамск, ул. Калинина, на землях в кадастровых кварталах 59:07:0010510, 59:07:0010518, на частях земельных участков с кадастровыми номерами 59:07:0010518:852, 59:07:0010510:320, согласно прилагаемой схеме предполагаемых к использованию земель или части земельного участка.

**вид разрешенного использования:** -

Территория, согласно схеме, расположена в зоне с особыми условиями использования территории:

- приаэродромная территория аэродрома аэропорта Большое Савино (59:32-6.553);

- водоохранная зона Воткинского водохранилища;

- прибрежная защитная полоса Воткинского водохранилища.

**АО «КЭС КМР»:**

- до момента размещения объекта осуществить согласование с собственниками объектов инфраструктуры, в т.ч. транспортной, расположенных в пределах земельного участка, указанного на прилагаемой схеме;

- получить разрешение (ордер) на производство земляных работ;

- соблюдать правила охранных зон воздушного пространства, установленные Постановлением Правительства Российской Федерации от 11.03.2010 № 138 «Об



утверждении Федеральных правил использования воздушного пространства Российской Федерации»;

- соблюдать требования Водного кодекса Российской Федерации;
- соблюдать Правила благоустройства территории Краснокамского городского округа, утвержденные решением Краснокамской городской Думы от 24.04.2019 № 61.

В соответствии с пунктом 7(2) Положения о порядке и условиях размещения объектов на землях или земельных участках, находящихся в государственной или муниципальной собственности, на территории Пермского края без предоставления земельных участков и установления сервитутов, утвержденным постановлением Правительства Пермского края от 22.07.2015 № 478-п, предоставить в комитет земельных и имущественных отношений администрации города Краснокамска в течении 1 месяца с момента размещения объектов материалы контрольной геодезической съемки размещенных объектов на бумажном и электронном носителях на безвозмездной основе.

В соответствии со статьей 20<sup>1</sup> Закона Пермского края от 14.09.2011 № 805-ПК «О градостроительной деятельности в Пермском крае» АО «КЭС КМР»:

- не позднее чем за 10 рабочих дней до начала строительства и (или) реконструкции безвозмездно передает в орган местного самоуправления по месту расположения каждого объекта один экземпляр копий разделов проектной документации, предусмотренных пунктом 1 части 12 статьи 48 Градостроительного кодекса Российской Федерации;
- в течение 10 рабочих дней после окончания работ по строительству, реконструкции безвозмездно передает в орган местного самоуправления по месту расположения каждого объекта схему, отображающую расположение объекта и сетей инженерно-технического обеспечения, подписанную застройщиком (техническим заказчиком), с приложением текстового и графического описания местоположения границ охранной и санитарно-защитной зоны, перечень координат характерных точек границ такой зоны.

**примечание:**

- решение о размещении объектов не дает право на строительство и (или) реконструкцию объектов, не указанных в решении о размещении объектов.
- размещение объектов предусматривает надлежащее выполнение обязанностей заявителя в соответствии со статьей 39.35 Земельного кодекса Российской Федерации.

**приложение:** схема предполагаемых к использованию земель или части земельного участка на 1 л. в 1 экз.

Заместитель председателя комитета —  
начальник отдела по управлению  
земельными участками



З.Х. Мифтахова

Т.С. Катаева  
43834



# Схема предполагаемых к использованию земель или части земельного участка

Объект: Проектируемая ЛЭП ВЛ - 0,4кВ от ТП-133.

Местоположение: Пермский край, Краснокамский городской округ, г. Краснокамск, ул. Калинина.

Площадь земель: ЗУ1(1) - 270 кв.м.; ЗУ1(2) - 11 кв.м.

Площадь охранной зоны: 561 кв.м.


Категория земель: земли населенных пунктов.

Вид разрешенного использования:



Описание границ смежных землепользователей		
от г.	до г.	наименование
1	3	59:07:0010510 (земли общего пользования)
3	8	59:07:0010510:30
8	13	59:07:0010510 (земли общего пользования)
8	10	59:07:0010510 (земли общего пользования)
		59:07:0010518 (земли общего пользования)
10	11	59:07:0010518:4
11	13	59:07:0010518 (земли общего пользования)
		59:07:0010510 (земли общего пользования)
13	1	59:07:0010510:30
18	19	59:07:0010518:4
19	20	59:07:0010518:852
20	21	59:07:0010518:4
21	18	59:07:0010518:852

Каталог координат МСК-59		
Номер	X,m	Y,m
<b>ЗУ1(1)</b>		
1	525520.3	2201456.8
2	525520	2201457.3
3	525518.2	2201458.5
4	525503.5	2201455.7
5	525487.4	2201452.6
6	525450.1	2201447.2
7	525416.5	2201444.5
8	525403.5	2201449.9
9	525390.5	2201455.4
10	525387.4	2201456.2
11	525387.7	2201454.1
12	525389.9	2201453.5
13	525403.9	2201447.6
14	525416.1	2201442.4
15	525450.3	2201445.2
16	525487.7	2201450.6
17	525504	2201453.7
<b>ЗУ1(2)</b>		
18	525381.1	2201455.6
19	525380.9	2201457.7
20	525375.8	2201459
21	525376	2201456.9
18	525381.1	2201455.6

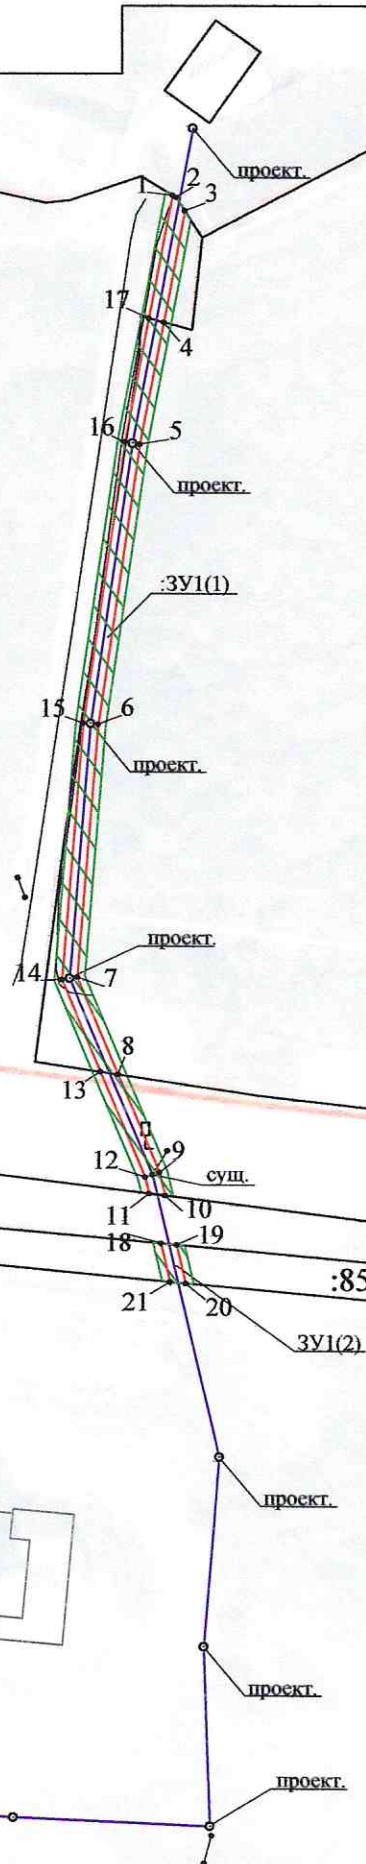

**Условные обозначения:**

- граница образуемого участка
- граница кадастрового квартала
- граница по данным ЕГРН
- - точка границы образуемого земельного участка
- 59:07:0010318 - номер кадастрового квартала
- :ЗУ1 - обозначение образуемого земельного участка
- :44 - кадастровый номер учтенного земельного участка
- проектируемый воздушный кабель ЛЭП
- проектируемый подземный кабель ЛЭП
- ▨ - Охранная зона ЛЭП

КОМИТЕТ ЗЕМЕЛЬНЫХ И ИМУЩЕСТВЕННЫХ ОТНОШЕНИЙ  
 Администрация Краснокамского городского округа  
 ОКПО 40900436 КПП 591601001  
 ОГРН 1185958071474 ИНН 5916034670  
 г.п.Маяковского, 11 г. Краснокамск  
 Пермского края, 617060  
 Тел./факс: (34273) 4-46-17  
 E-mail: kio\_krasnokamsk@mail.ru  
 на № \_\_\_\_\_ от \_\_\_\_\_

**К РЕШЕНИЮ О РАЗМЕЩЕНИИ**  
 № 90 /21 ОТ 23.04.2021

1:1000

Заявитель: Акционерное общество  
 "Коммунальные электрические сети  
 Краснокамского муниципального района"