



**АДМИНИСТРАЦИЯ
КРАСНОКАМСКОГО ГОРОДСКОГО ОКРУГА**

**КОМИТЕТ ЗЕМЕЛЬНЫХ И ИМУЩЕСТВЕННЫХ ОТНОШЕНИЙ
АДМИНИСТРАЦИИ КРАСНОКАМСКОГО ГОРОДСКОГО ОКРУГА**

РЕШЕНИЕ

о размещении объектов № 91 /21 от «23» апреля 2021 год

г. Краснокамск, пр. Маяковского, 11

В соответствии с пунктом 3 статьи 39.36 Земельного кодекса Российской Федерации, Положением о порядке и условиях размещения объектов на землях или земельных участках, находящихся в государственной или муниципальной собственности, на территории Пермского края без предоставления земельных участков и установления сервитутов, утвержденным постановлением Правительства Пермского края от 22.07.2015 № 478-п, комитет земельных и имущественных отношений администрации города Краснокамска

разрешает Публичное акционерное общество «Т Плюс», ОГРН 1056315070350, ИНН 6315376946, юридический адрес: 143421, Российская Федерация, Московская область, Красногорский район, автодорога «Балтия», территория 26 км бизнес-центр «Рига-Ленд», строение 3, офис 506, тел.: +79655790125, email: pan4cerbox@mail.ru.

размещение объекта: Тепловая сеть всех видов, включая сети горячего водоснабжения, по адресу: ул.Промышленная, 13, г.Краснокамск, Пермский край, для размещения которых не требуется разрешение на строительство.

способ размещения: подземный.

площадь: 203 кв.м.

на землях: государственная собственность на которые не разграничена.

на срок: 11 (одиннадцать) месяцев.

местоположение: Пермский край, Краснокамский городской округ, г.Краснокамск, ул.Промышленная, 13, в кадастровом квартале 59:07:0010906, согласно прилагаемой схеме предполагаемых к использованию земель или части земельного участка.

вид разрешенного использования: -

Территория, согласно схеме, расположена в зоне с особыми условиями использования территории - приаэродромная территория аэродрома аэропорта Большое Савино (59:32-6.553), охранная зона Кабельной линии связи «Башкултаево-Краснокамск» в границах г. Краснокамска Пермского края (59:07-6.317), санитарно-защитная зона для ООО «Уральский завод противогололедных материалов» (59:07-6.901), охранная зона Тепловой сети (наземная и подземная прокладка (Лобщ=50477,3 п.м) "Энергетического производственно-технологического комплекса 5-го эксплуатационного участка в г. Краснокамске филиала ОАО Пермэнерго" "Пермские тепловые сети" (59:07-6.1060), охранная зона Кабельной линии связи «Краснокамск-Северокамск-Васильевское» в границах города Краснокамск Пермского края (59:07-6.17).

ПАО «Т Плюс»:

- до момента размещения объекта осуществить согласование с собственниками объектов инфраструктуры, в т.ч. транспортной, расположенных в пределах земельного участка, указанного на прилагаемой схеме;
- получить разрешение (ордер) на производство земляных работ;
- соблюдать правила охранных зон воздушного пространства, установленные Постановлением Правительства РФ от 11.03.2010 № 138 «Об утверждении Федеральных правил использования воздушного пространства Российской Федерации»;
- соблюдать Правила благоустройства территории Краснокамского городского округа, утвержденные решением Краснокамской городской Думы от 24.04.2019 № 61.

В соответствии с пунктом 7(2) Положения о порядке и условиях размещения объектов на землях или земельных участках, находящихся в государственной или муниципальной собственности, на территории Пермского края без предоставления земельных участков и установления сервитутов, утвержденным постановлением Правительства Пермского края от 22.07.2015 № 478-п, предоставить в комитет земельных и имущественных отношений администрации Краснокамского городского округа в течении 1 месяца с момента размещения объектов материалы контрольной геодезической съемки размещенных объектов на бумажном и электронном носителях на безвозмездной основе.

примечание:


- решение о размещении объектов не дает право на строительство и (или) реконструкцию объектов, не указанных в решении о размещении объектов.
- размещение объектов предусматривает надлежащее выполнение обязанностей заявителя в соответствии со статьей 39.35 Земельного кодекса Российской Федерации.

приложение: схема предполагаемых к использованию земель или части земельного участка на 1 л. в 1 экз.

Заместитель председателя комитета –
начальник отдела по управлению
земельными участками



З.Х. Мифтахова

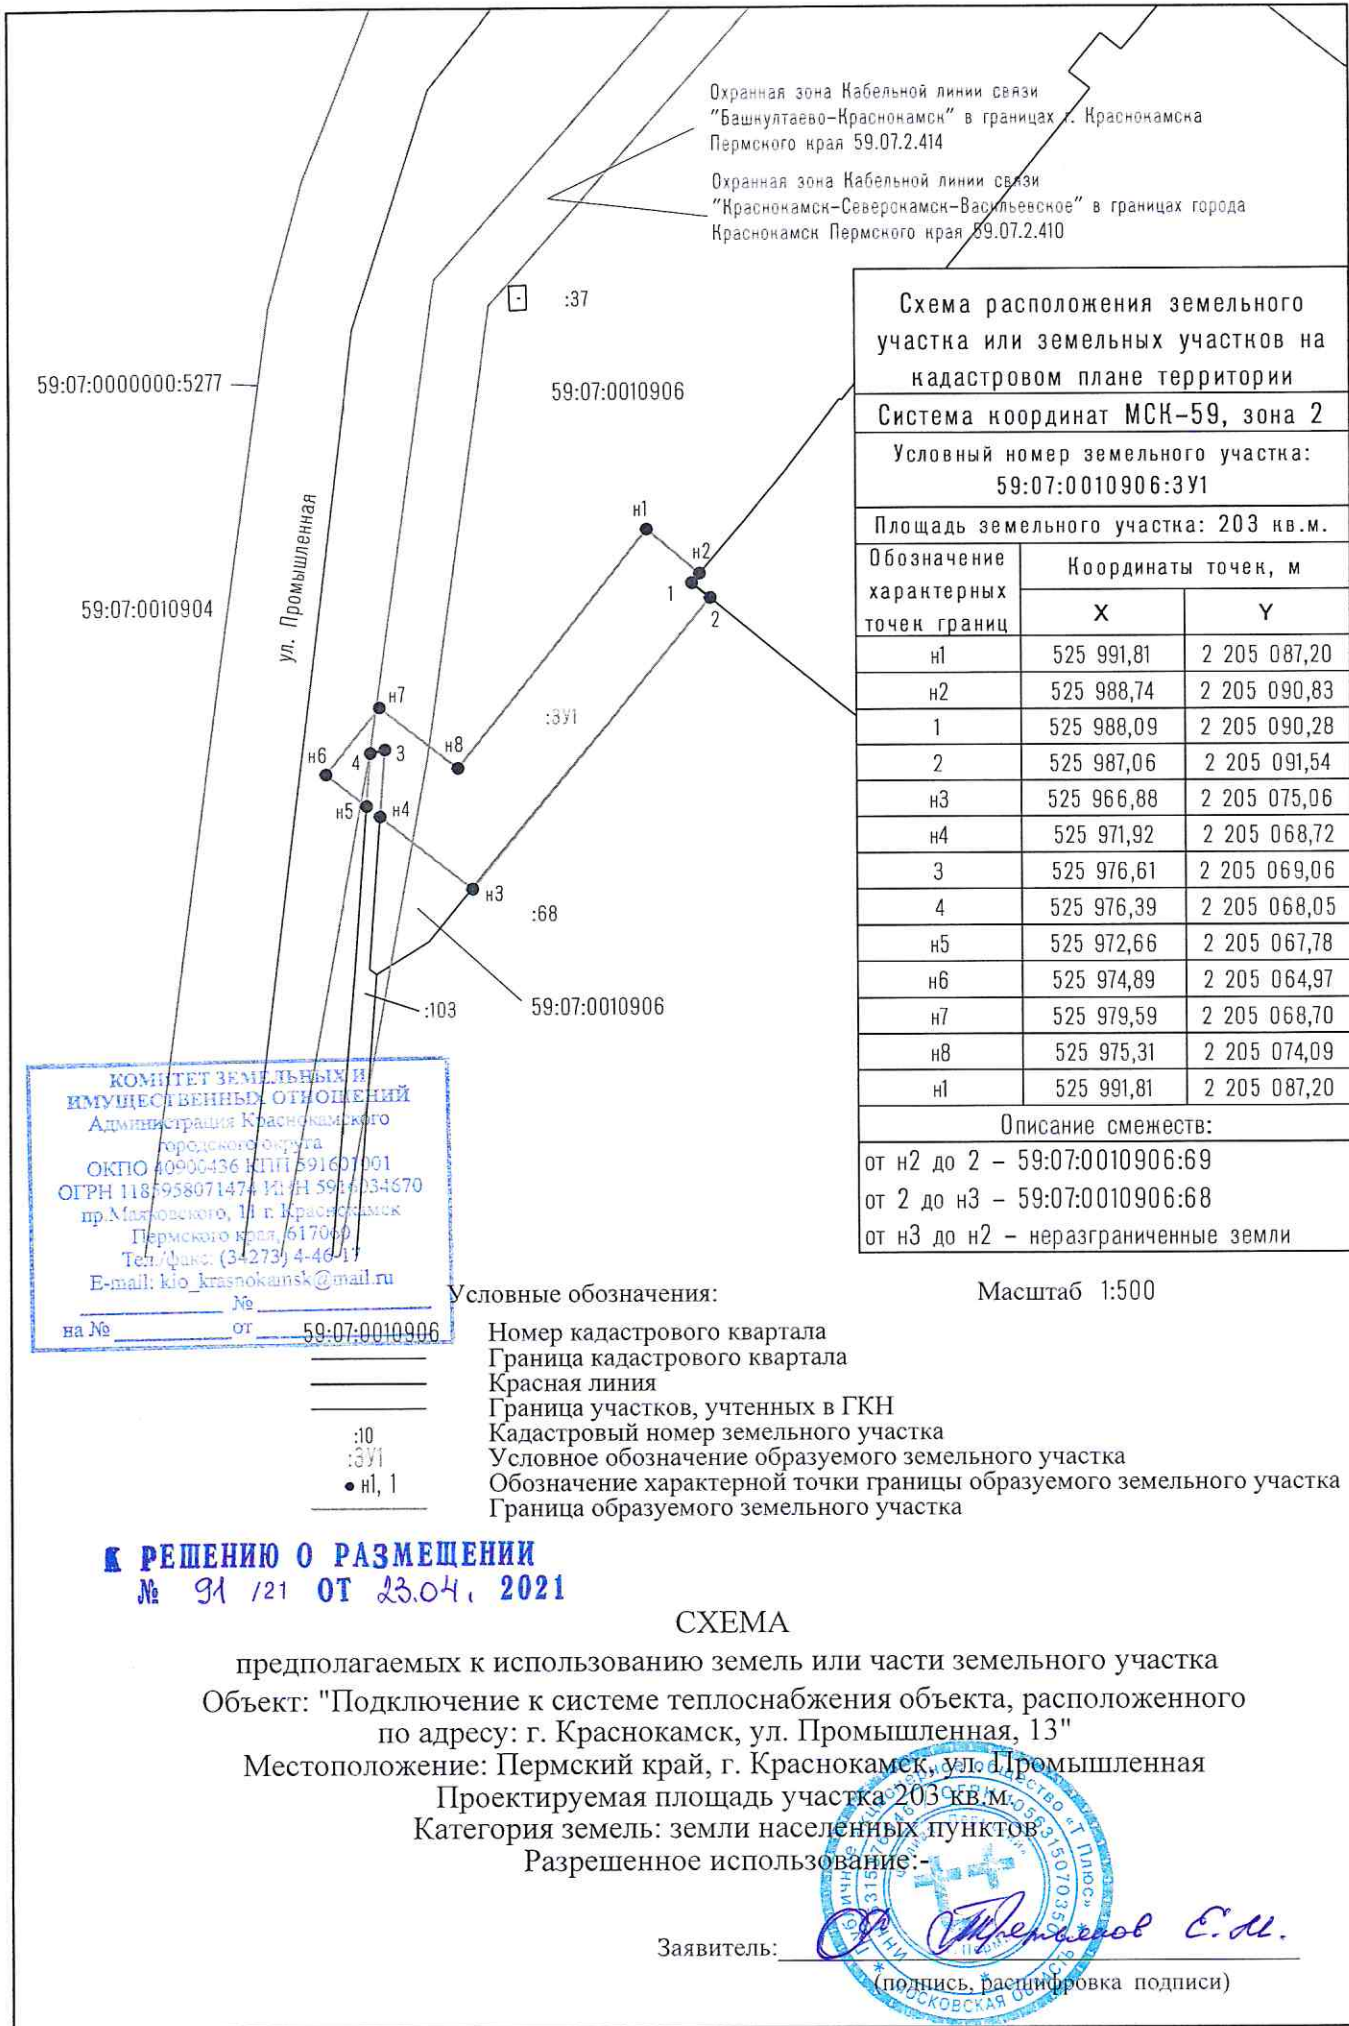

Охранная зона Кабельной линии связи
"Башнултаево-Краснокамск" в границах г. Краснокамска
Пермского края 59.07.2.414

Охранная зона Кабельной линии связи
"Краснокамск-Северокамск-Васильевское" в границах города
Краснокамск Пермского края 59.07.2.410

Схема расположения земельного участка или земельных участков на кадастровом плане территории		
Система координат МСК-59, зона 2		
Условный номер земельного участка: 59:07:0010906:3У1		
Площадь земельного участка: 203 кв.м.		
Обозначение характерных точек границ	Координаты точек, м	
	X	Y
n1	525 991,81	2 205 087,20
n2	525 988,74	2 205 090,83
1	525 988,09	2 205 090,28
2	525 987,06	2 205 091,54
n3	525 966,88	2 205 075,06
n4	525 971,92	2 205 068,72
3	525 976,61	2 205 069,06
4	525 976,39	2 205 068,05
n5	525 972,66	2 205 067,78
n6	525 974,89	2 205 064,97
n7	525 979,59	2 205 068,70
n8	525 975,31	2 205 074,09
n1	525 991,81	2 205 087,20
Описание смежеств:		
от n2 до 2 - 59:07:0010906:69		
от 2 до n3 - 59:07:0010906:68		
от n3 до n2 - неразграниченные земли		

КОМИТЕТ ЗЕМЕЛЬНЫХ И
ИМУЩЕСТВЕННЫХ ОТНОШЕНИЙ
Администрация Краснокамского
городского округа
ОКПО 40900436 КПП 591601001
ОГРН 1185958071474 ИД/Н 5916034670
пр.Маяковского, 11 г. Краснокамск
Пермского края, 617000
Тел./Факс: (34273) 4-46-17
E-mail: kio_krasnokamsk@mail.ru

на № _____ № _____
от _____ от 59:07:0010906

Условные обозначения:

- _____ :10
- _____ :3У1
- n1, 1
- _____ Номер кадастрового квартала
- _____ Граница кадастрового квартала
- _____ Красная линия
- _____ Граница участков, учтенных в ГКН
- _____ Кадастровый номер земельного участка
- _____ Условное обозначение образуемого земельного участка
- _____ Обозначение характерной точки границы образуемого земельного участка
- _____ Граница образуемого земельного участка

Масштаб 1:500

К РЕШЕНИЮ О РАЗМЕЩЕНИИ
№ 91 /21 ОТ 23.04. 2021

СХЕМА

предполагаемых к использованию земель или части земельного участка
Объект: "Подключение к системе теплоснабжения объекта, расположенного
по адресу: г. Краснокамск, ул. Промышленная, 13"
Местоположение: Пермский край, г. Краснокамск, ул. Промышленная
Проектируемая площадь участка 203 кв.м.
Категория земель: земли населенных пунктов
Разрешенное использование:

Заявитель: _____
(подпись, расщифровка подписи)

