



АДМИНИСТРАЦИЯ КРАСНОКАМСКОГО ГОРОДСКОГО ОКРУГА

КОМИТЕТ ЗЕМЕЛЬНЫХ И ИМУЩЕСТВЕННЫХ ОТНОШЕНИЙ АДМИНИСТРАЦИИ КРАСНОКАМСКОГО ГОРОДСКОГО ОКРУГА

РЕШЕНИЕ

о размещении объектов № 111/21 от «21» сентября 2021 год

г. Краснокамск, пр. Маяковского, 11

В соответствии с пунктом 3 статьи 39.36 Земельного кодекса Российской Федерации, Положением о порядке и условиях размещения объектов на землях или земельных участках, находящихся в государственной или муниципальной собственности, на территории Пермского края без предоставления земельных участков и установления сервитутов, утвержденным постановлением Правительства Пермского края от 22.07.2015 № 478-п, комитет земельных и имущественных отношений администрации Краснокамского городского округа **разрешает** Открытому акционерному обществу «Межрегиональная распределительная сетевая компания Урала» (ОАО «МРСК УРАЛА»), ОГРН 1056604000970, ИНН 6671163413, юридический адрес: 620026, Свердловская область, г. Екатеринбург, ул. Мамина-Сибиряка, д. 140, тел.: 8 (3435) 23-04-66, email: cecr@cht.mrsk-ural.ru.

размещение объекта: Строительство ВЛ 0,4 кВ с установкой ПУ для электроснабжения деревни Семичи, для размещения, которых не требуется разрешения на строительство.

способ размещения: наземный, надземный.

площадь: 1522 кв.м.

на землях: государственная собственность на которые не разграничена.

на срок: бессрочно.

местоположение: Пермский край, Краснокамский городской округ, д. Семичи, на землях в кадастровом квартале 59:07:0270101, на части земельного участка с кадастровым номером 59:07:0000000:5752, согласно прилагаемой схеме предполагаемых к использованию земель или части земельного участка.

вид разрешенного использования: -

Территория, согласно схеме, расположена в зоне с особыми условиями использования территории:

- приаэродромная территория аэродрома аэропорта Большое Савино (59.32.2.857).

- охранный зона ВЛ-0,4кВ ф.1 от ТП-03132 (реестровый номер: 59:07-6.806);

- охранный зона газопровода низкого давления к жилым домам в селе Семичи Краснокамского района (реестровый номер: 59:07-6.110);

- охранный зона ВЛ 0,4 кВ ф. 1 Быт. от ТП 132 (реестровый номер: 59:07-6.224).

ОАО «МРСК Урала»:

- до момента размещения объекта осуществить согласование с собственниками объектов инфраструктуры, в т.ч. транспортной, расположенных в пределах земельного участка, указанного на прилагаемой схеме;

- получить разрешение (ордер) на производство земляных работ;

- соблюдать правила охранных зон воздушного пространства, установленные Постановлением Правительства Российской Федерации от 11.03.2010 № 138 «Об утверждении Федеральных правил использования воздушного пространства Российской Федерации»;

- соблюдать правила охраны электрических сетей, установленные постановлением Правительства Российской Федерации от 24.02.2009 № 160 «О порядке установления охранных зон объектов электросетевого хозяйства и особых условий использования земельных участков, расположенных в границах таких зон»;

- соблюдать правила охранных зон газораспределительных сетей, установленные Постановлением Правительства Российской Федерации от 20 ноября 2000 г. № 878 «Об утверждении Правил охраны газораспределительных сетей»;

- соблюдать Правила благоустройства территории Краснокамского городского округа, утвержденные решением Краснокамской городской Думы от 24.04.2019 № 61.

В соответствии с пунктом 7(2) Положения о порядке и условиях размещения объектов на землях или земельных участках, находящихся в государственной или муниципальной собственности, на территории Пермского края без предоставления земельных участков и установления сервитутов, утвержденным постановлением Правительства Пермского края от 22.07.2015 № 478-п, предоставить в комитет земельных и имущественных отношений администрации города Краснокамска в течении 1 месяца с момента размещения объектов материалы контрольной геодезической съемки размещенных объектов на бумажном и электронном носителях на безвозмездной основе.

В соответствии со статьей 20¹ Закона Пермского края от 14.09.2011 № 805-ПК «О градостроительной деятельности в Пермском крае» **ОАО «МРСК Урала»:**

- не позднее чем за 10 рабочих дней до начала строительства и (или) реконструкции безвозмездно передает в орган местного самоуправления по месту расположения каждого объекта один экземпляр копий разделов проектной документации, предусмотренных пунктом 1 части 12 статьи 48 Градостроительного кодекса Российской Федерации;

- в течение 10 рабочих дней после окончания работ по строительству, реконструкции безвозмездно передает в орган местного самоуправления по месту расположения каждого объекта схему, отображающую расположение объекта и сетей инженерно-технического обеспечения, подписанную застройщиком (техническим заказчиком), с приложением текстового и графического описания местоположения границ охранный и санитарно-защитной зоны, перечень координат характерных точек границ такой зоны.

примечание:

- решение о размещении объектов не дает право на строительство и (или) реконструкцию объектов, не указанных в решении о размещении объектов.

- размещение объектов предусматривает надлежащее выполнение обязанностей заявителя в соответствии со статьей 39.35 Земельного кодекса Российской Федерации.

приложение: схема предполагаемых к использованию земель или части земельного участка на 1 л. в 1 экз.

Заместитель председателя комитета –
начальник отдела по управлению
земельными участками




З.Х. Мифтахова

Схема предполагаемых к использованию земель или части земельного

Объект: «Строительство ВЛ 0,4 кВ с установкой ПУ для электрооборудования деревни Семичи (4500062311)»
Местоположение: Пермский край, г. Краснокамск, д. Семичи.
Площадь земель или части земельного участка, кв.м.: 1522
Категория земель: Земли населённых пунктов
Вид разрешенного использования земельного участка: -
Цель использования: под объекты инженерного оборудования электрооборудования (Строительство ВЛ 0,4 кВ с установкой ПУ для электрооборудования деревни Семичи (4500062311))

РЕШЕНИЕ О РАЗМЕЩЕНИИ
 № 711/121 ОТ 05.05.2021

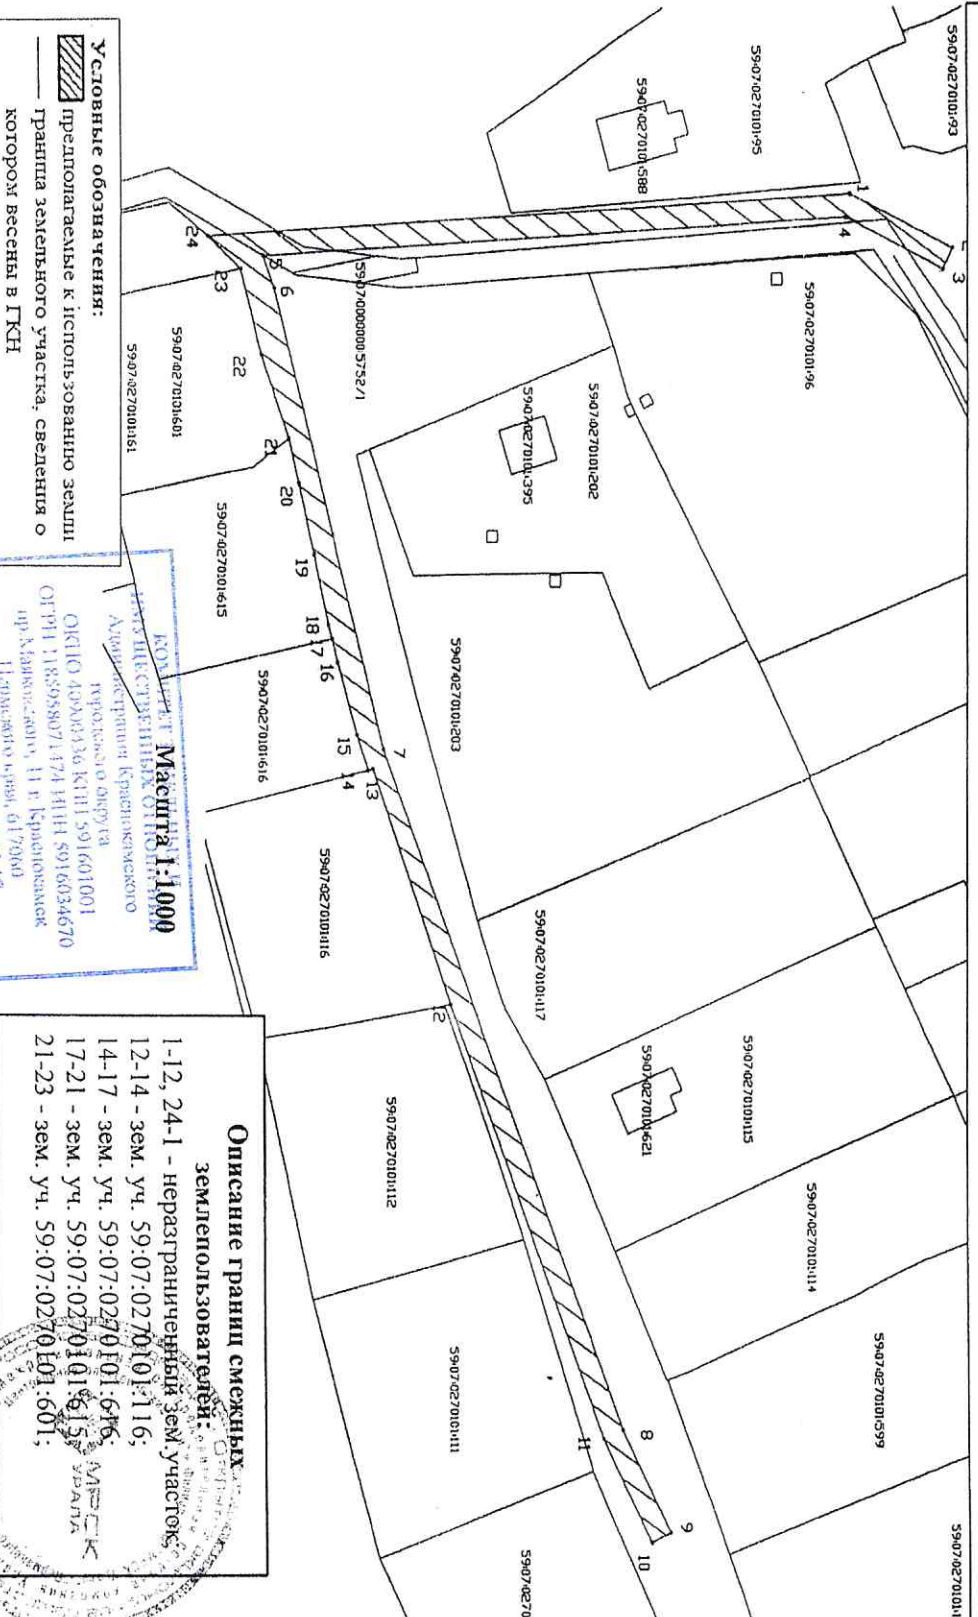

Условные обозначения:
 предполагаемые к использованию земли
 граница земельного участка, сведения о котором внесены в ГКН
 • 1 характерные точки границы испрашиваемого земельного участка

Масштаб 1:1000
 КОМПЕТЕНТНЫЙ ЦЕНТР ПО НЕДВИЖИМОСТИ
 АДМИНИСТРАЦИЯ КРАСНОКАМСКОГО РАЙОНА
 Пермский край
 ОГРН 40900336 КПП 591601001
 ОГРП 118595807174 ИНН 5916034670
 пр. Кайгородово, 11 в. Краснокамск
 Пермский край
 Тел/факс: (8172) 4-46-17
 E-mail: kcr.kn@kayradnadm.ru
 на № 01

Описание границ смежных земельных участков:
 1-12, 24-1 - неразграниченный зем. участок
 12-14 - зем. уч. 59:07:0270101:116;
 14-17 - зем. уч. 59:07:0270101:646;
 17-21 - зем. уч. 59:07:0270101:615;
 21-23 - зем. уч. 59:07:0270101:601;

| № | Координаты характерных точек МСК-59 | |
|----|-------------------------------------|------------|
| | X | Y |
| 1 | 526982,32 | 2210111,75 |
| 2 | 527001,43 | 2210121,11 |
| 3 | 526999,67 | 2210124,70 |
| 4 | 526981,51 | 2210115,81 |
| 5 | 526872,65 | 2210122,44 |
| 6 | 526874,71 | 2210128,09 |
| 7 | 526894,85 | 2210209,01 |
| 8 | 526939,47 | 2210328,87 |
| 9 | 526948,34 | 2210347,29 |
| 10 | 526944,74 | 2210349,03 |
| 11 | 526935,79 | 2210350,44 |
| 12 | 526907,31 | 2210253,78 |
| 13 | 526892,97 | 2210212,45 |
| 14 | 526892,00 | 2210212,69 |
| 15 | 526889,94 | 2210206,52 |
| 16 | 526886,42 | 2210193,64 |
| 17 | 526885,30 | 2210189,41 |
| 18 | 526884,64 | 2210186,93 |
| 19 | 526882,03 | 2210174,72 |
| 20 | 526879,25 | 2210162,38 |
| 21 | 526877,39 | 2210154,64 |
| 22 | 526877,29 | 2210139,77 |
| 23 | 526868,49 | 2210124,69 |
| 24 | 526862,47 | 2210119,02 |
| 1 | 526982,32 | 2210111,75 |

Заявитель

 Е.В. Кузнецова