



АДМИНИСТРАЦИЯ
КРАСНОКАМСКОГО ГОРОДСКОГО ОКРУГА

КОМИТЕТ ЗЕМЕЛЬНЫХ И ИМУЩЕСТВЕННЫХ ОТНОШЕНИЙ
АДМИНИСТРАЦИИ КРАСНОКАМСКОГО ГОРОДСКОГО ОКРУГА

РЕШЕНИЕ

о размещении объектов № 134/21 от «21» 06 2021 год

г. Краснокамск, пр. Маяковского, 11

В соответствии с пунктом 3 статьи 39.36 Земельного кодекса Российской Федерации, Положением о порядке и условиях размещения объектов на землях или земельных участках, находящихся в государственной или муниципальной собственности, на территории Пермского края без предоставления земельных участков и установления сервитутов, утвержденным постановлением Правительства Пермского края от 22.07.2015 № 478-п, комитет земельных и имущественных отношений администрации Краснокамского городского округа **разрешает** акционерному обществу «Коммунальные электрические сети Краснокамского муниципального района», юридический адрес: 617060, Пермский край, г. Краснокамск, ул. Коммунистическая, 18, почтовый адрес: 614068, г. Пермь, ул. Плеханова, д. 2, тел.:+7 (342) 206-88-07, email: kkges@inbox.ru, ОГРН 1165958089571, ИНН 5916031670, КПП 591601001.

размещение объекта: реконструкция ТП-204, для размещения которых не требуется разрешения на строительство.

способ размещения: подземный.

площадь: 12 кв.м.

на землях: государственная собственность на которые не разграничена.

на срок: 1 (один) год.

местоположение: Пермский край, г. Краснокамск, п. Оверята, ул. Молодежная (59:07:0020129), в кадастровом квартале 59:07:0020129, согласно прилагаемой схеме предполагаемых к использованию земель или части земельного участка.

вид разрешенного использования: -

Территория, согласно схеме, расположена в зоне с особыми условиями использования территории:

- приаэродромная территория аэродрома аэропорта Большое Савино (59.32.2.857)

- зона с особыми условиями использования территории охранная зона инженерных коммуникаций (59:07-6.808).

АО «Коммунальные электрические сети Краснокамского муниципального района»:

- соблюдать Правила охраны электрических сетей, установленные постановлением Правительства Российской Федерации от 24.02.2009 № 160 «О порядке установления охранных зон объектов электросетевого хозяйства и особых условий использования земельных участков, расположенных в границах таких зон»;

- до момента размещения объекта осуществить согласование с собственниками объектов инфраструктуры, в т.ч. транспортной, расположенных в пределах земельного участка, указанного на прилагаемой схеме;

- получить разрешение (ордер) на производство земляных работ;

- соблюдать правила охранных зон воздушного пространства, установленные Постановлением Правительства Российской Федерации от 11.03.2010 № 138 «Об утверждении Федеральных правил использования воздушного пространства Российской Федерации»;

- соблюдать Правила благоустройства территории Краснокамского городского округа, утвержденные решением Краснокамской городской Думы от 24.04.2019 № 61.

В соответствии с пунктом 7(2) Положения о порядке и условиях размещения объектов на землях или земельных участках, находящихся в государственной или муниципальной собственности, на территории Пермского края без предоставления земельных участков и установления сервитутов, утвержденным постановлением Правительства Пермского края от 22.07.2015 № 478-п, предоставить в комитет земельных и имущественных отношений администрации города Краснокамска в течении 1 месяца с момента размещения объектов материалы контрольной геодезической съемки размещенных объектов на бумажном и электронном носителях на безвозмездной основе.

В соответствии со статьей 20¹ Закона Пермского края от 14.09.2011 № 805-ПК «О градостроительной деятельности в Пермском крае» АО «Коммунальные электрические сети Краснокамского муниципального района»:

- не позднее чем за 10 рабочих дней до начала строительства и (или) реконструкции безвозмездно передает в орган местного самоуправления по месту расположения каждого объекта один экземпляр копий разделов проектной документации, предусмотренных пунктом 1 части 12 статьи 48 Градостроительного кодекса Российской Федерации;

- в течение 10 рабочих дней после окончания работ по строительству, реконструкции безвозмездно передает в орган местного самоуправления по месту расположения каждого объекта схему, отображающую расположение объекта и сетей инженерно-технического обеспечения, подписанную застройщиком (техническим заказчиком), с приложением текстового и графического описания местоположения границ охранной и санитарно-защитной зоны, перечень координат характерных точек границ такой зоны.

примечание:

- решение о размещении объектов не дает право на строительство и (или) реконструкцию объектов, не указанных в решении о размещении объектов.

- размещение объектов предусматривает надлежащее выполнение обязанностей заявителя в соответствии со статьей 39.35 Земельного кодекса Российской Федерации.

приложение: схема предполагаемых к использованию земель или части земельного участка на 1 л. в 1 экз.

Заместитель председателя комитета –
начальник отдела по управлению
земельными участками



З.Х. Мифтахова

В.В. Никитин
(273)41808

Схема предполагаемых к использованию земель или части земельного участка

Объект: Реконструкция ТП


Местоположение: Пермский край, г.о. Краснокамский, п. Оверята, в районе ул. Комсомольская.

Площадь земель: 12 кв.м.

Площадь охранной зоны: 136 кв.м.

Категория земель: земли населенных пунктов.

Вид разрешенного использования:

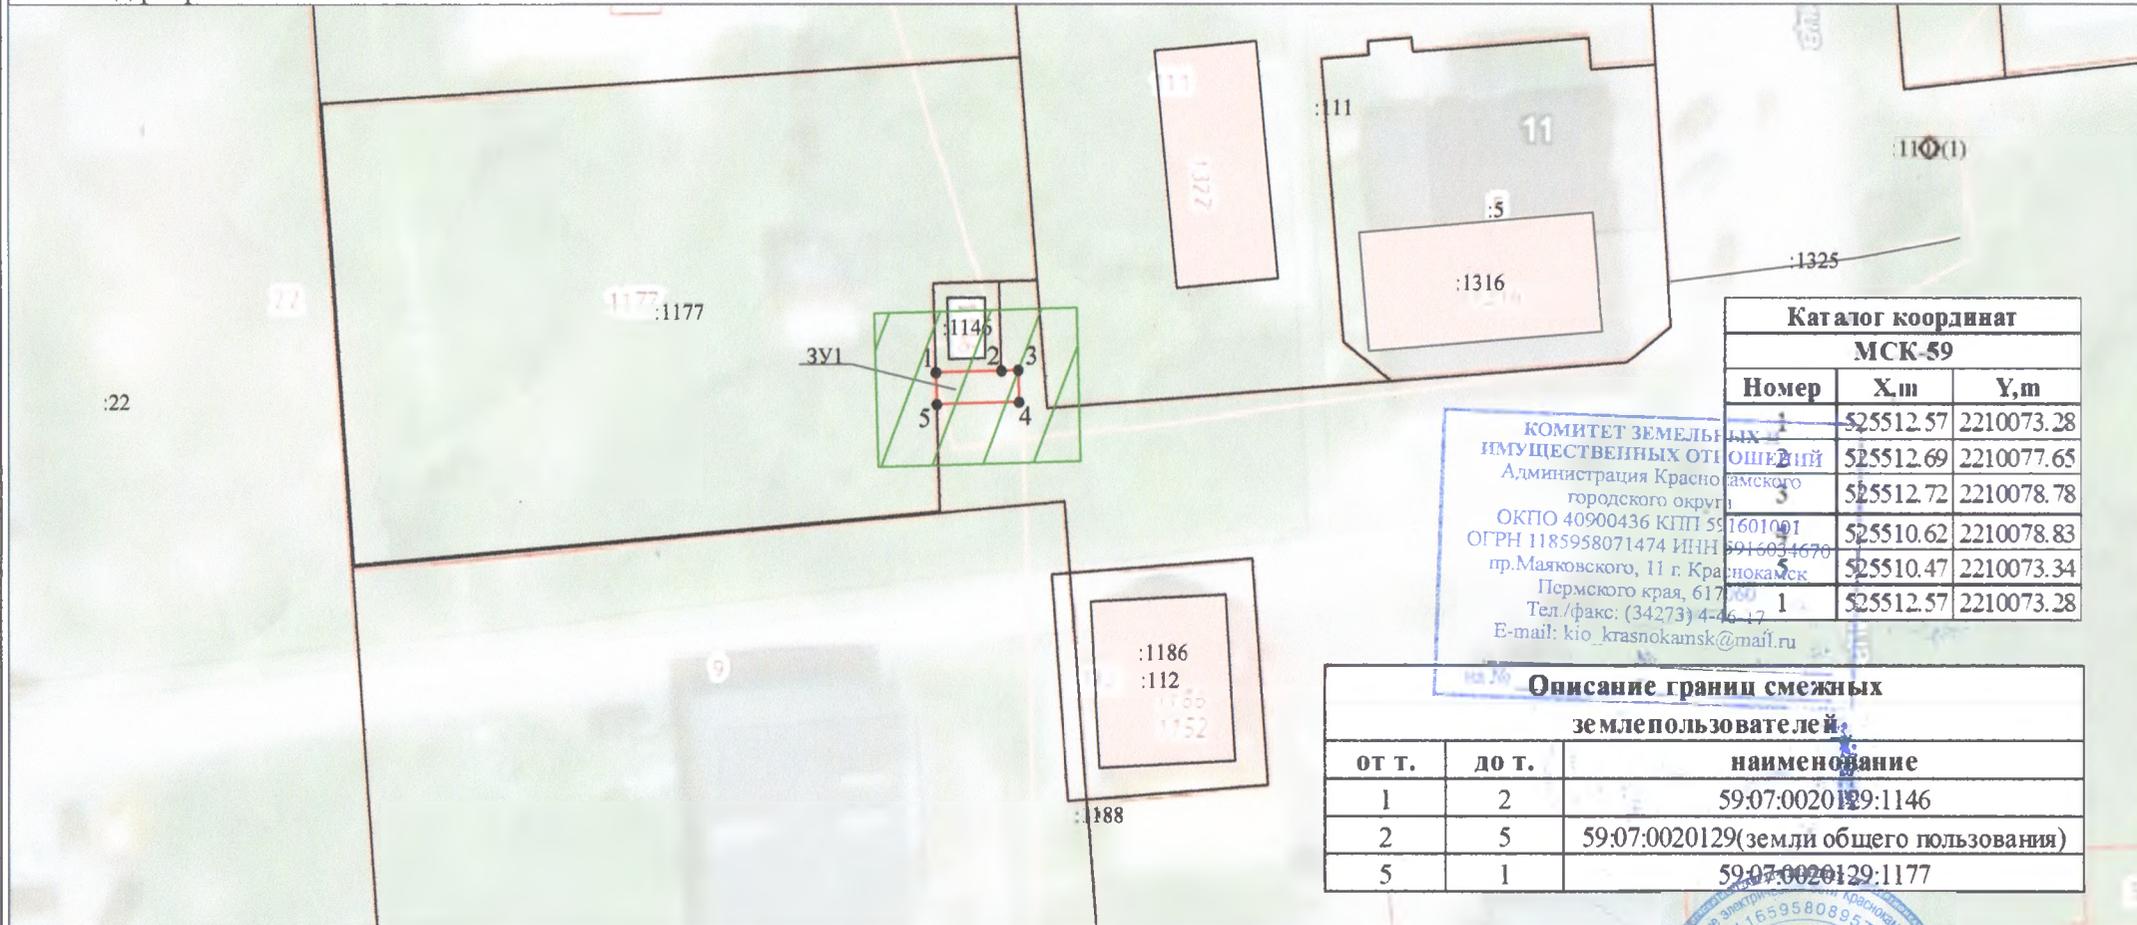

Каталог координат		
МСК-59		
Номер	X,m	Y,m
1	525512.57	2210073.28
2	525512.69	2210077.65
3	525512.72	2210078.78
4	525510.62	2210078.83
5	525510.47	2210073.34
1	525512.57	2210073.28

КОМИТЕТ ЗЕМЕЛЬНЫХ ИМУЩЕСТВЕННЫХ ОТНОШЕНИЙ
 Администрация Краснокамского городского округа
 ОКПО 40900436 КПП 551601001
 ОГРН 1185958071474 ИНН 5916034670
 пр.Маяковского, 11 г. Краснокамск Пермского края, 617000
 Тел./факс: (34273) 4-46-17
 E-mail: kio_krasnokamsk@mail.ru

Описание границ смежных землепользователей		
от т.	до т.	наименование
1	2	59:07:0020129:1146
2	5	59:07:0020129(земли общего пользования)
5	1	59:07:0020129:1177

- Условные обозначения:
- граница образуемого участка
 - граница кадастрового квартала
 - граница по данным ЕГРН
 - -точка границы образуемого земельного участка
 - 59:07:0020129 -номер кадастрового квартала
 - :3У1 -обозначение образуемого земельного участка
 - :44 - кадастровый номер учтенного земельного участка

- проектируемый воздушный кабель ЛЭП
- проектируемый подземный кабель ЛЭП
- ▨ - Охранная зона ЛЭП

1:500

Заявитель: Акционерное общество "Коммунальные электрические сети Краснокамского муниципального района"

К РЕШЕНИЮ О РАЗМЕЩЕНИИ № 134/21 ОТ 21.06. 2021

