



**АДМИНИСТРАЦИЯ КРАСНОКАМСКОГО ГОРОДСКОГО ОКРУГА**  
**КОМИТЕТ ЗЕМЕЛЬНЫХ И ИМУЩЕСТВЕННЫХ ОТНОШЕНИЙ**  
**АДМИНИСТРАЦИИ КРАСНОКАМСКОГО ГОРОДСКОГО ОКРУГА**

**РЕШЕНИЕ**

о размещении объектов № 165/21 от «04» августа 2021 год

г. Краснокамск, пр. Маяковского, 11

В соответствии с пунктом 3 статьи 39.36 Земельного кодекса Российской Федерации, Положением о порядке и условиях размещения объектов на землях или земельных участках, находящихся в государственной или муниципальной собственности, на территории Пермского края без предоставления земельных участков и установления сервитутов, утвержденным постановлением Правительства Пермского края от 22.07.2015 № 478-п, комитет земельных и имущественных отношений администрации Краснокамского городского округа **разрешает** Акционерному обществу «Газпром газораспределение Пермь» (Краснокамский филиал), ОГРН 1025900512670, ИНН 5902183841 юридический адрес: г. Пермь, ул. Петропавловская, 43; почтовый адрес: 617060, Пермский край, г. Краснокамск, ул. Геофизиков, 5, тел./факс (34273) 4-30-45, 7-30-87.

**размещение объекта:** газопровод для транспортировки природного газа под давлением до 1,2 МПа включительно, для размещения которых не требуется разрешения на строительство.

**способ размещения:** подземный.

**площадь:** 1549 кв.м.

**на землях:** Собственность Муниципального образования Краснокамского городского поселения Краснокамского муниципального района Пермского края.

**на срок:** 1 (один) год.

**местоположение:** Пермский край, Краснокамский городской округ, г. Краснокамск, ул. Геофизиков, «Сквер КЦБК» (от ул. Шоссейная до пер. Банковский), (подключение по ул. Геофизиков в районе дома 1а), на части земельного участка с кадастровым номером 59:07:0010609:185, согласно прилагаемой схеме предполагаемых к использованию земель или части земельного участка.

**вид разрешенного использования:** для строительства газопровода.

Территория, согласно схеме, расположена в зоне с особыми условиями использования территории:

- приаэродромная территория аэродрома аэропорта Большое Савино (59.32.2.857);
- охранная зона Тепловой сети (наземная и подземная прокладка (Лобщ=50477,3 п.м) «Энергетического производственно-технологического комплекса 5-го эксплуатационного участка в г. Краснокамске филиала ОАО Пермэнерго» «Пермские тепловые сети» (реестровый номер: 59:07-6.1060);
- границы защитной зоны объекта культурного наследия - памятника «Управление КЦБК» (реестровый номер: 59:07-6.673).
- границы защитной зоны объекта культурного наследия - памятника «Жилдом на 205 квартир» (59:07-6.679).



## **АО «Газпром газораспределение Пермь»:**

- до момента размещения объекта осуществить согласование с собственниками объектов инфраструктуры, в т.ч. транспортной, расположенных в пределах земельного участка, указанного на прилагаемой схеме;
- получить разрешение (ордер) на производство земляных работ;
- соблюдать правила охранных зон воздушного пространства, установленные Постановлением Правительства Российской Федерации от 11.03.2010 № 138 «Об утверждении Федеральных правил использования воздушного пространства Российской Федерации»;
- соблюдать требования Приказа № 197 от 17.08.1992 г. Министерства архитектуры, строительства и жилищно-коммунального хозяйства Российской Федерации «О Типовых правилах охраны коммунальных тепловых сетей»;
- соблюдать требования: Федерального закона от 25 июня 2002 г. № 73-ФЗ «Об объектах культурного наследия (памятниках истории и культуры) народов Российской Федерации»; Закона Пермского края от 07 июля 2009 № 451-ПК «Об объектах культурного наследия (памятниках истории и культуры) народов Российской Федерации, расположенных на территории Пермского края»;
- соблюдать Правила благоустройства территории Краснокамского городского округа, утвержденные решением Краснокамской городской Думы от 24.04.2019 № 61.

В соответствии с пунктом 7(2) Положения о порядке и условиях размещения объектов на землях или земельных участках, находящихся в государственной или муниципальной собственности, на территории Пермского края без предоставления земельных участков и установления сервитутов, утвержденным постановлением Правительства Пермского края от 22.07.2015 № 478-п, предоставить в комитет земельных и имущественных отношений администрации Краснокамского городского округа в течении 1 месяца с момента размещения объектов материалы контрольной геодезической съемки размещенных объектов на бумажном и электронном носителях на безвозмездной основе.

### **примечание:**

- решение о размещении объектов не дает право на строительство и (или) реконструкцию объектов, не указанных в решении о размещении объектов.
- размещение объектов предусматривает надлежащее выполнение обязанностей заявителя в соответствии со статьей 39.35 Земельного кодекса Российской Федерации.

**приложение:** схема предполагаемых к использованию земель или части земельного участка на 1 л. в 1 экз.

Заместитель председателя комитета –  
начальник отдела по управлению  
земельными участками



З.Х. Мифтахова



# Схема предполагаемых к использованию земель или части земельного участка

Объект: газопровод для транспортировки природного газа под давлением до 0.6 Мпа включительно

Местоположение: Пермский край, г.о. Краснокамский, г. Краснокамск, ул. Геофизиков, "Сквер КЦБК" (от ул. Шоссейная до пер. Банковский)(подключение по ул. Геофизиков в районе дома 1а)

Площадь земель или части земельного участка, кв.м **1549**


Категория земель: земли населённых пунктов

Вид разрешенного использования: для строительства газопровода



Обозначение характерных точек границ	Координаты (МСК-59), м	
	X	Y
1	525648,15	2203239,18
2	525640,61	2203242,13
3	525641,52	2203244,65
4	525637,95	2203245,22
5	525634,88	2203245,50
6	525628,57	2203245,11
7	525627,37	2203241,82
8	525574,52	2203240,99

Обозначение характерных точек границ	Координаты (МСК-59), м	
	X	Y
9	525503,11	2203235,87
10	525503,01	2203237,68
11	525493,01	2203237,16
12	525493,69	2203225,17
13	525574,96	2203230,99
14	525634,39	2203231,92
15	525635,77	2203235,69
16	525648,33	2203236,55

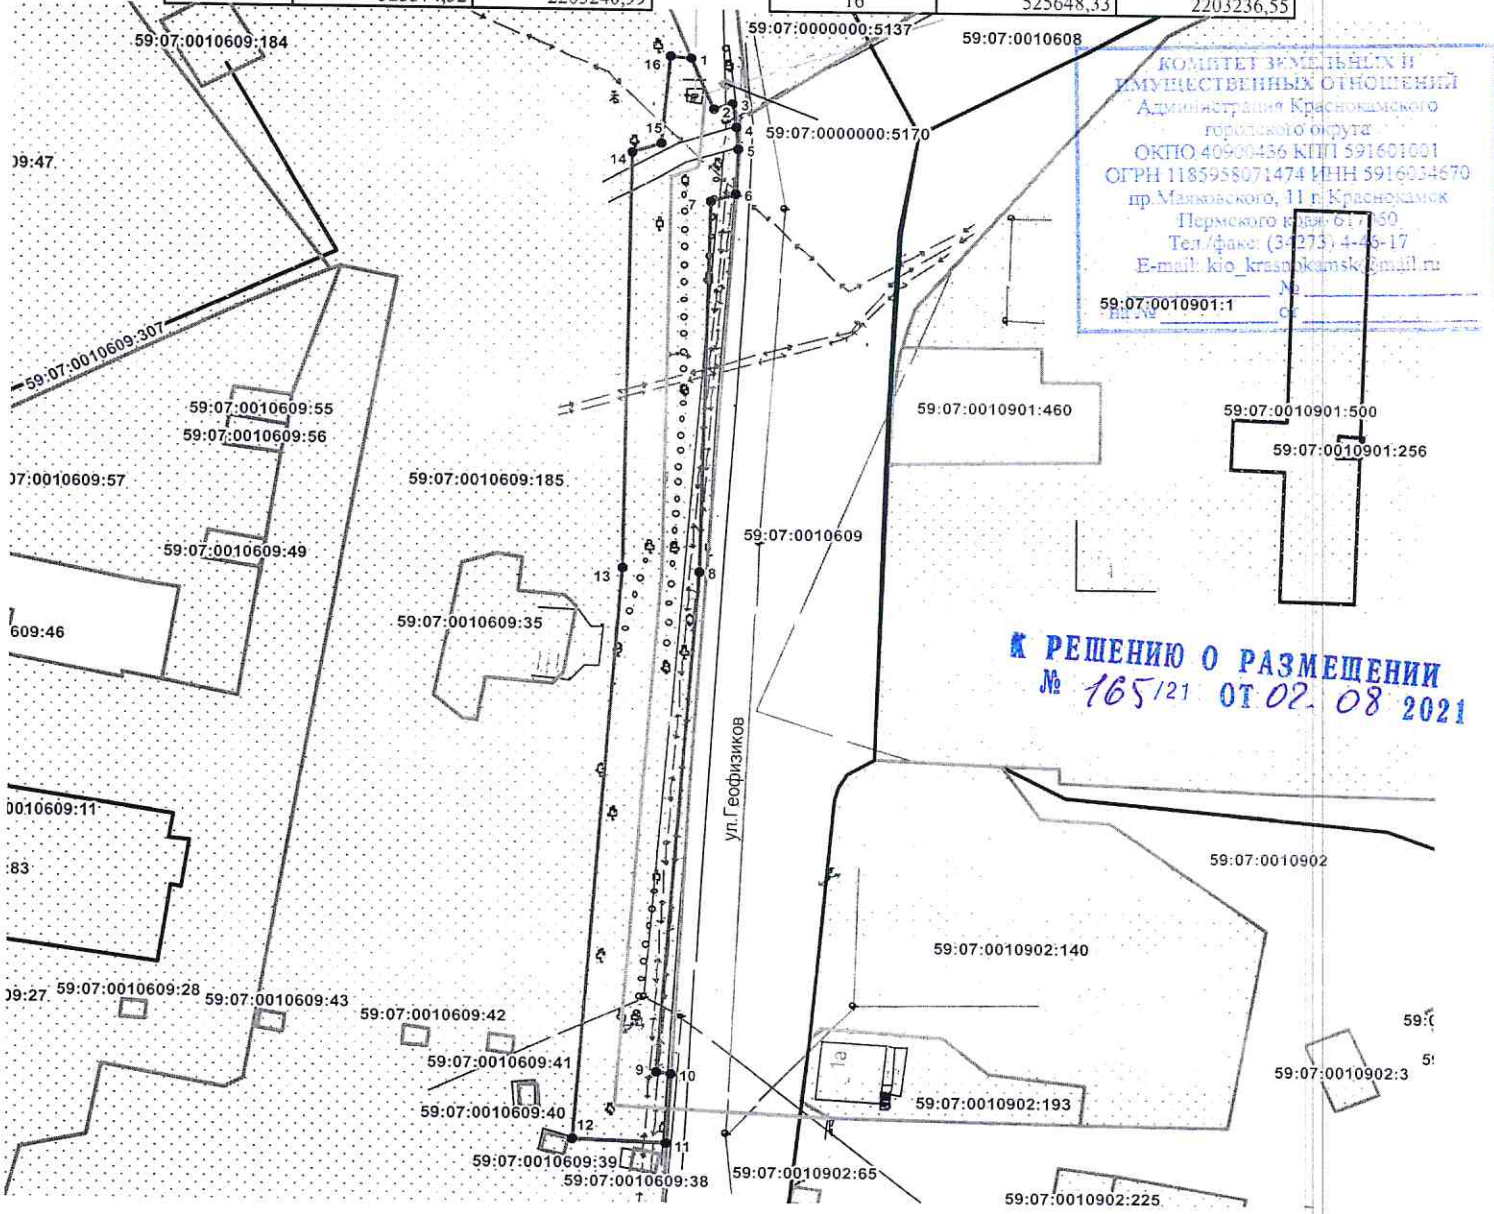


Масштаб 1:1000

## Описание границ смежных землепользователей:

- от т.1 до т.6, от т.10 до т.11 земли общего пользования
- от т.6 до т.10, от т.11 до т.1 земельный участок с кадастровым номером 59:07:0010609:185

## Условные обозначения:

- граница предполагаемых к использованию земель
- граница учтенных земельных участков
- граница кадастрового квартала
- проектируемый газопровод
- существующий газопровод
- ОКС

Заявитель  /А.В. Крапивин /

Верно

59:07:0010609:185 кадастровый номер земельного участка

59:07:0010609 номер кадастрового квартала